


LEGENDA IMPIANTI ELETTRICI

-  RIVELATORE OTTICO DI FUMO
-  PULSANTE DI ALLARME SU LOOP
-  ALLARME INCENDIO
-  SIRENA DI ALLARME AUTO-ALIMENTATA COMPLETA DI MODULO DI COMANDO
-  RIVELATORE LINEARE DI FUMO CON RANGE MINIMO INFERIORE A 5 MT
-  ALI
-  CONTROLLORE BARRIERE LINEARI
-  SCHEDA A 10 INGRESSI SU LOOP
-  SCHEDA A 1 INGRESSO E 1 USCITA SUPERVISIONATA SU LOOP
-  LOOP E LINEE RIVELATORI PUNTFORMI CAVO 2X1,5 CERT. ENS0200
-  LINEA PANNELLI OTTICO ACUSTICI CAVO 2X1,5 CERT. ENS0200
-  LINEA RIVELATORI LINEARI CAVO 4X1,5 CERT. ENS0200
-  LINEA ALIMENTAZIONE 230V CAVO 3X1,5 CERT. ENS0200

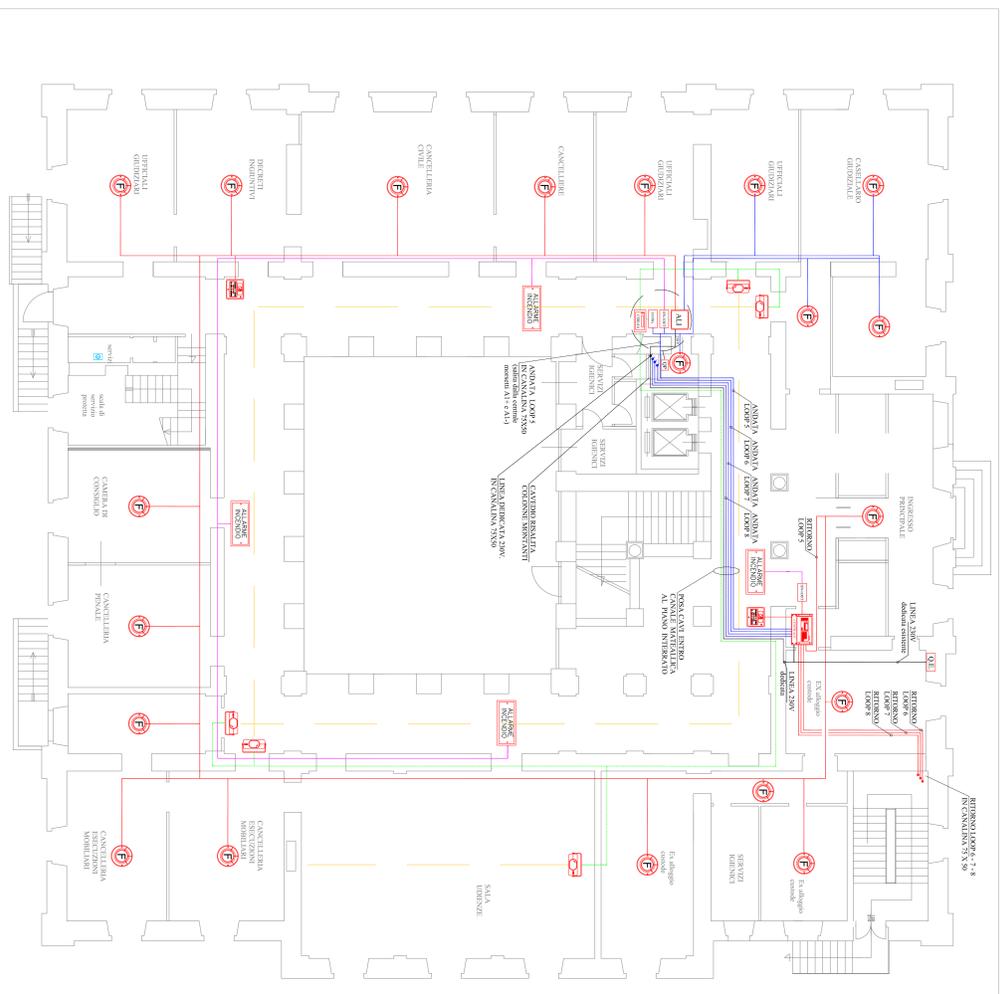


PIANO TERRENO



PIANO PRIMO

REGIONE PIEMONTE
CITTA' DI BIELLA
 Divisione Tecnica
 SETTORE EDILIZIA PUBBLICA ED IMPIANTI
PALAZZO DI GIUSTIZIA
COMPLETAMENTO IMPIANTI DI SICUREZZA E ANTINCENDIO
PROGETTO ESECUTIVO
 -REALIZZAZIONE NUOVO CENTRO
 -INTERCETTAZIONI TELECOMUNICAZIONI
 -IMPIANTO DI RILEVAZIONE FUMI PIANO
 TERRENO E PRIMO

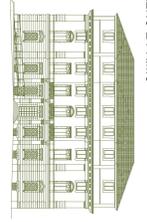

Consorzio di gestione: Comune di Biella Via S. Maria Maddalena, 10 13800 Biella (BI) Tel. 015/221211 Fax 015/221211		Progettista: P. Mauri Via S. Maria Maddalena, 10 13800 Biella (BI) Tel. 015/221211 Fax 015/221211	
Committente: Comune di Biella Via S. Maria Maddalena, 10 13800 Biella (BI) Tel. 015/221211 Fax 015/221211		Direzione: P. Mauri Via S. Maria Maddalena, 10 13800 Biella (BI) Tel. 015/221211 Fax 015/221211	
Data: 15/05/2015		Foglio: 10/10	
Scala: 1:100		Data: 15/05/2015	
Titolo: TAV. 10		Foglio: 10/10	
Tipo: PROGETTO ESECUTIVO		Stato: E.P.	
Descrizione: PROGETTO ESECUTIVO		Data: 15/05/2015	
Autore: P. Mauri		Data: 15/05/2015	
Approvato: P. Mauri		Data: 15/05/2015	
Data: 15/05/2015		Foglio: 10/10	
Data: 15/05/2015		Foglio: 10/10	