

PIANTA PIANO SEMINTERRATO

MELLO TEGGIA ALBERTO

DISSEGNATORE

ELLA - TEL. 05/24282

E DELLO STABILE DI
L'INSERIMENTO DI UN

TRAV.

ATO - TERRENO - PRIMO - TETTO
ATTUALE

DATA :


FEBBRAIO '95

AGG. :

SCALA :

1:100

A

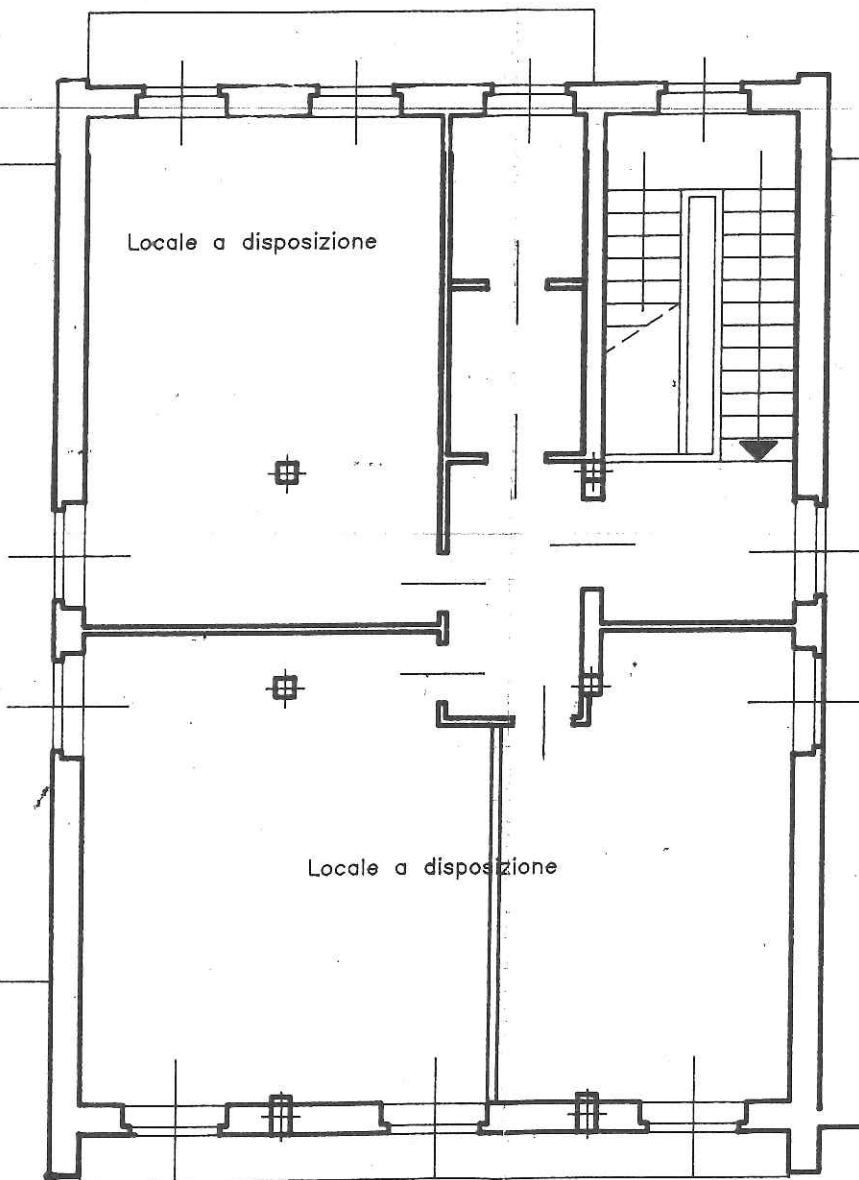

PIANTA PIANO PRIMO