



REGIONE PIEMONTE
CITTA' DI BIELLA

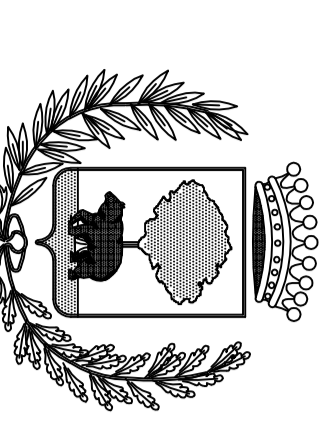





Divisione Tecnica
SETTORE EDILIZIA PUBBLICA ED IMPIANTI
COMPLESSO SPORTIVO DI CHIAVAZZA - VIALE
VENEZIA - ASTRUTTURAZIONE E POTENZIAMENTO-
LOTTO B CAMPO GIOCO E IMPIANTO DI
ILLUMINAZIONE

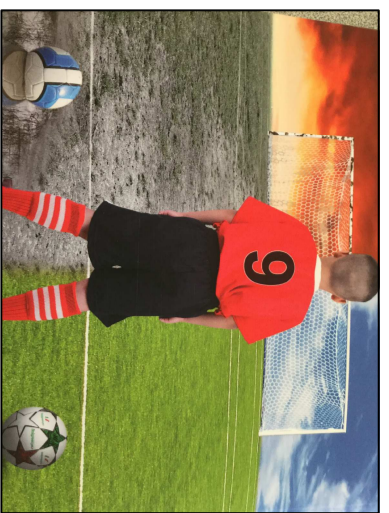

PROGETTO PRELIMINARE

TITOLO: **PLANIMETRIA CAMPO DI CALCIO**

| | | | |
|------------------------------|--|---------------|--|
| Coordinate della CANTIERE | | Data | |
| PROGETTO PRELIMINARE | | NOVEMBRE 2014 | |
| PROGETTO DEFINITIVO | | PRODOTTO DA: | |
| AZIENDA | | E.P. | |
| CANTIERE | | NOME FILE | |

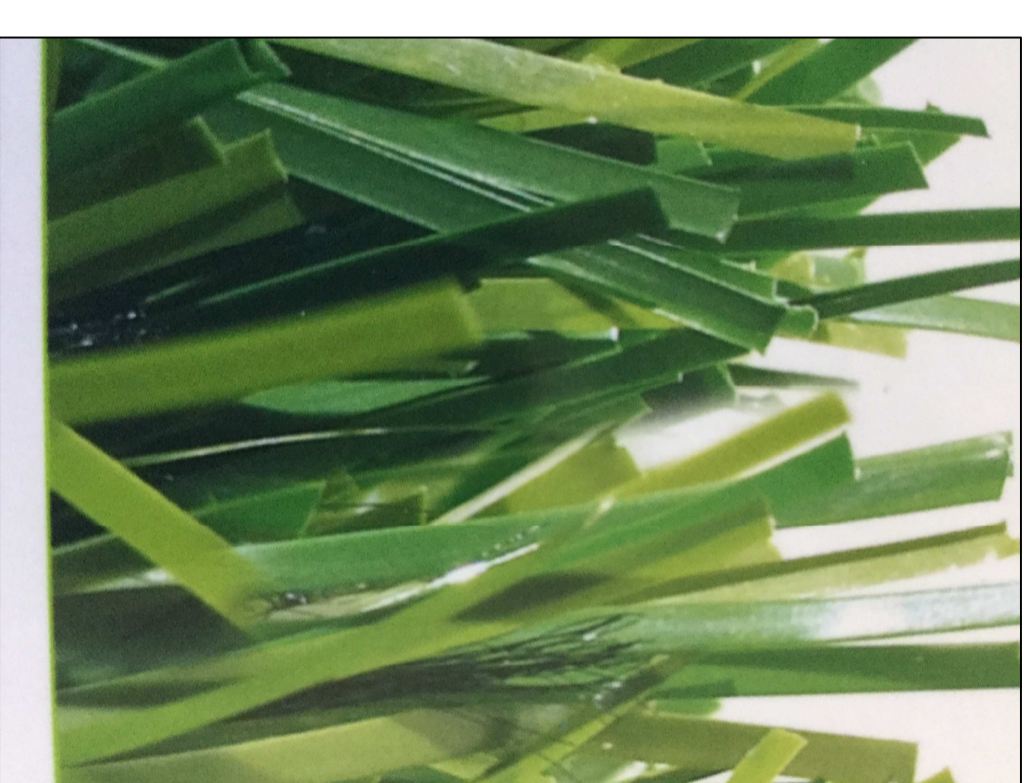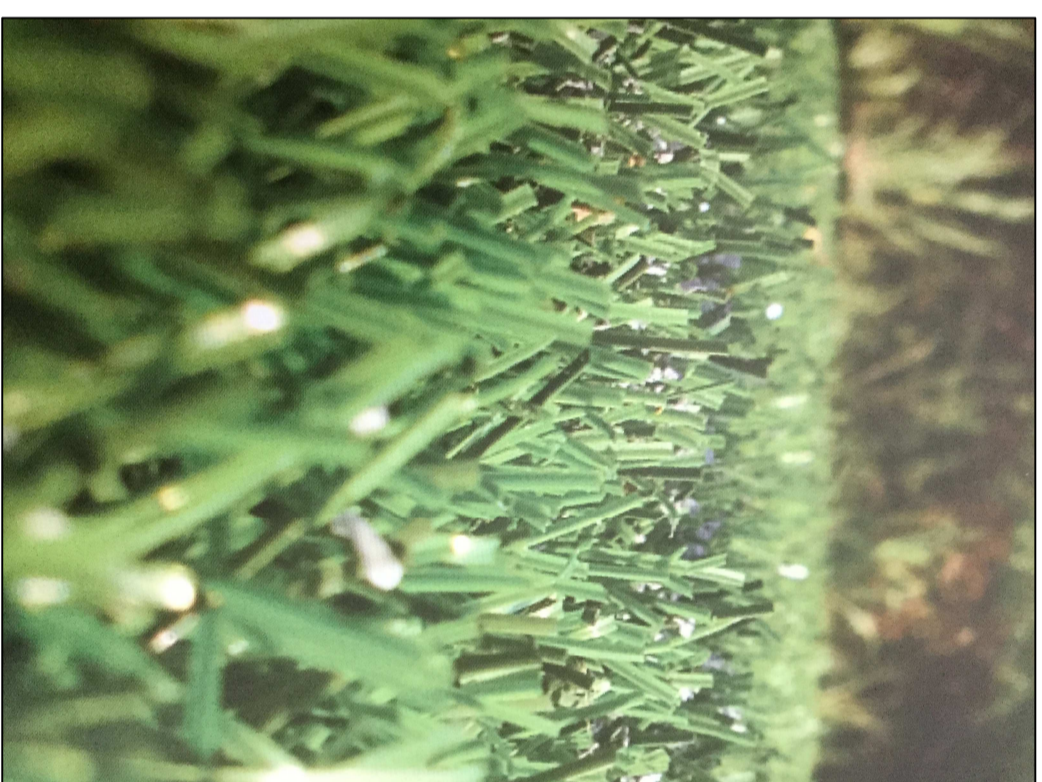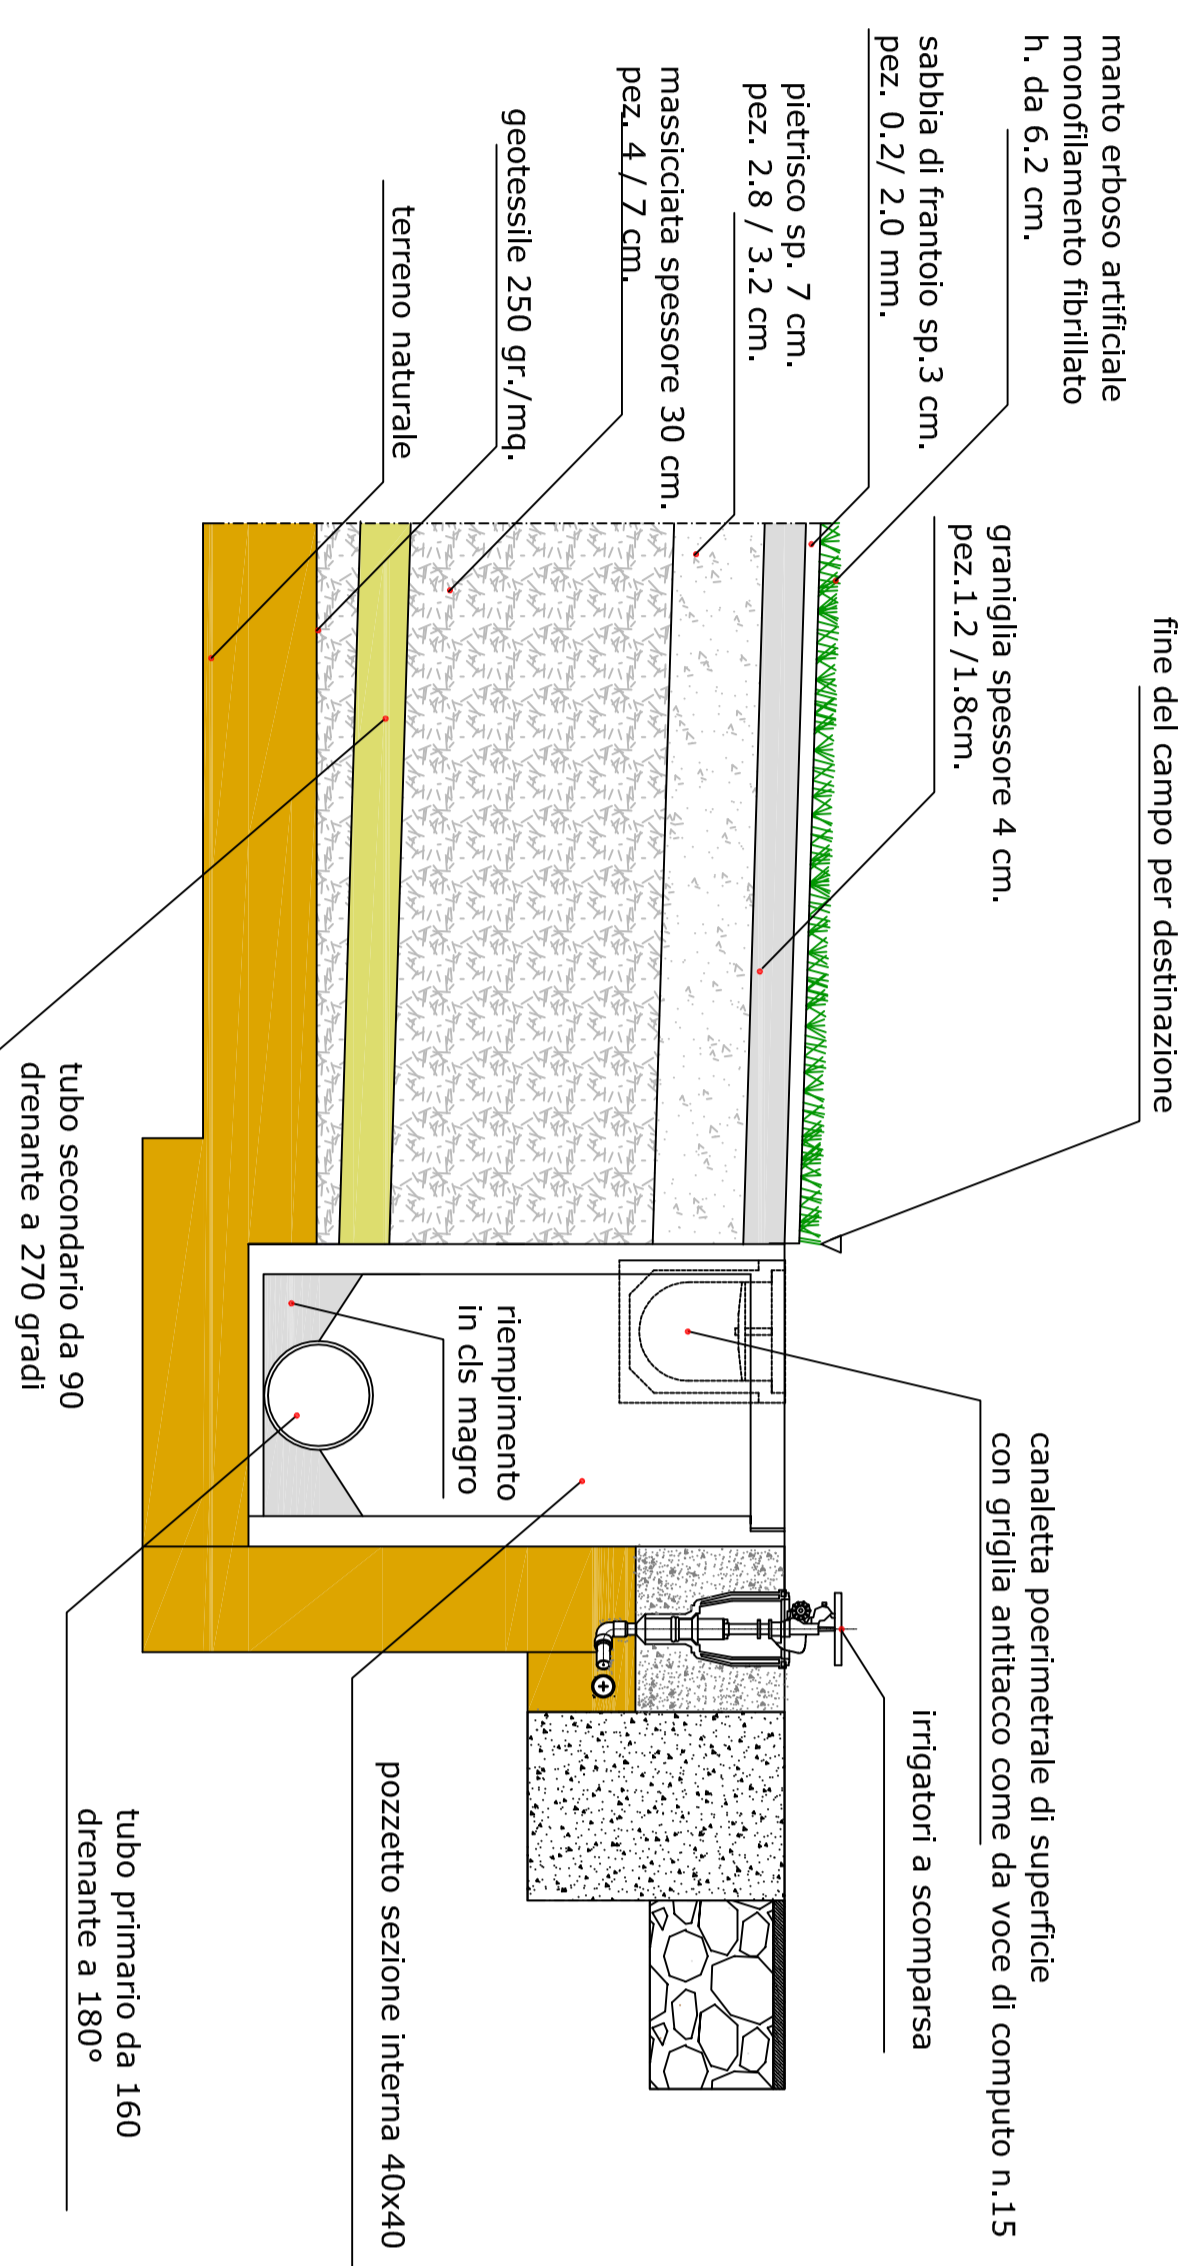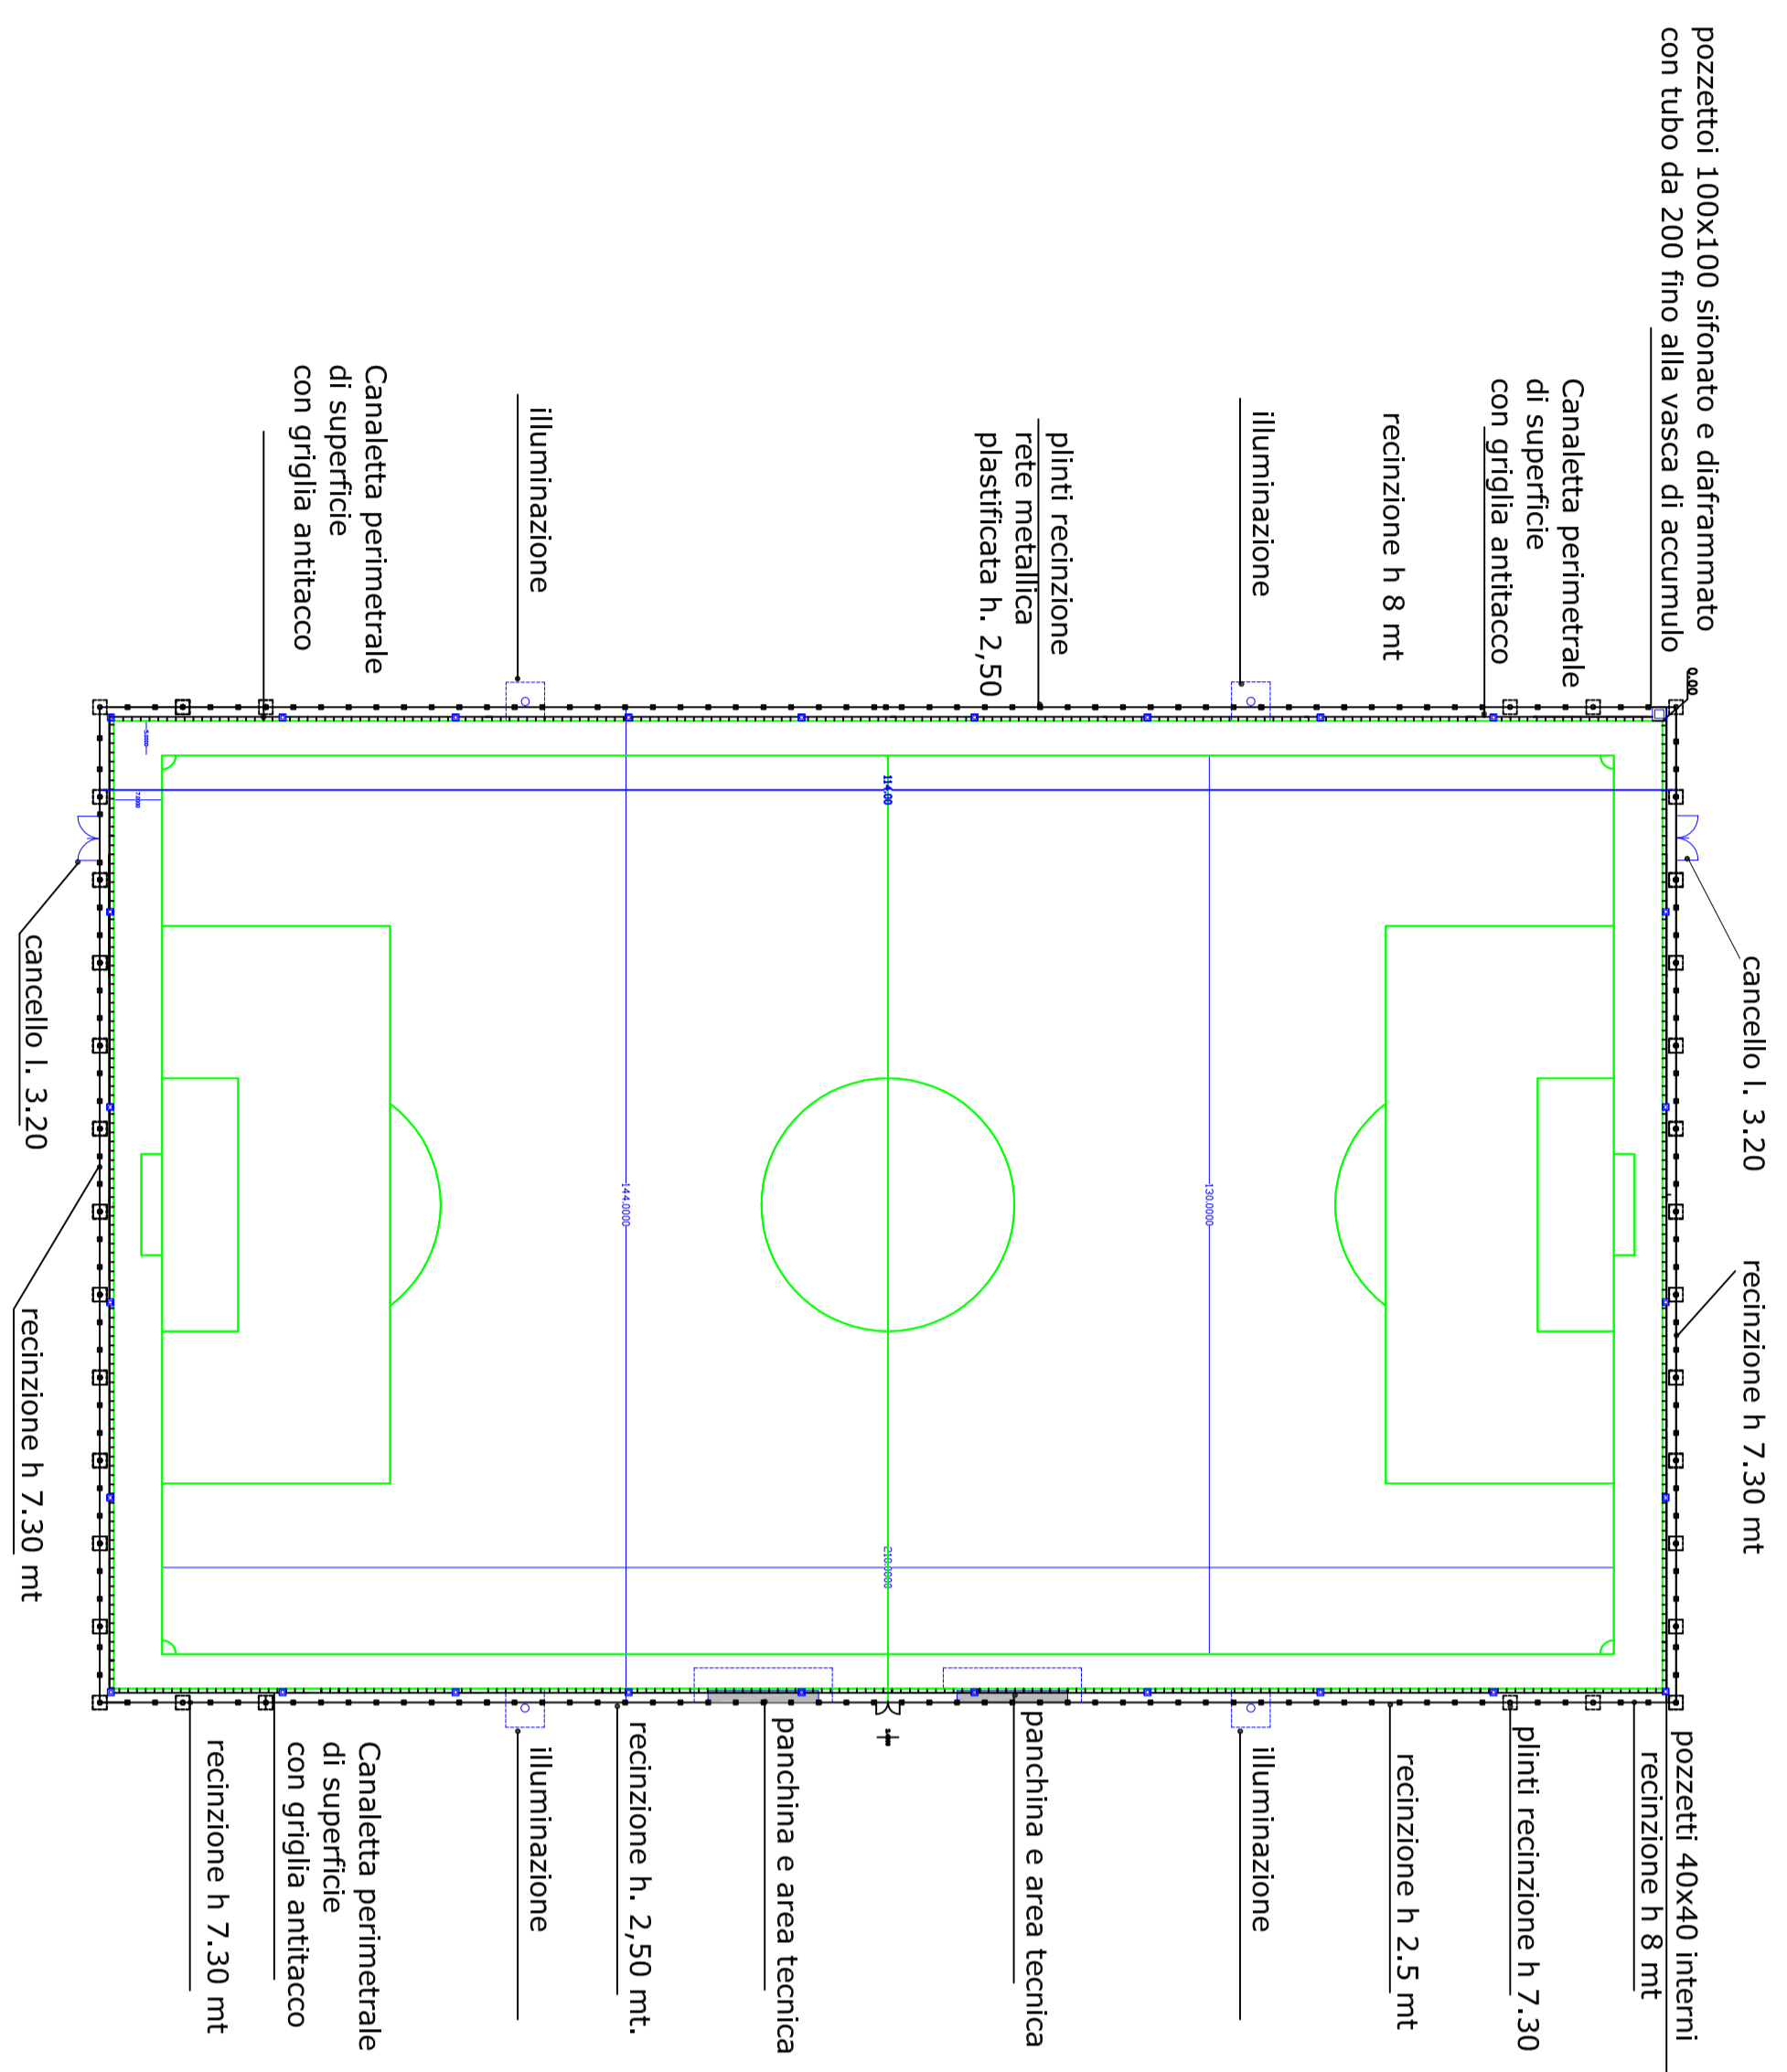

manto erboso artificiale monofilamento fibrillato h. da 6,2 cm.

