


CITTÀ di BIELLA
 MEDAGLIA D'ORO AL VALORE MILITARE
 MEDAGLIA D'ARGENTO AL MERITO CIVILE
 UFFICIO CIMITERI, ARREDO - PARCHI e GIARDINI

Bike

*Piano urbano della mobilità ciclistica
 BICIPLAN*

ELABORATO : INDIVIDUAZIONE RETE CICLABILE (PRIORITARIA, SECONDARIA E VIE VERDI)

PROGETTISTA : Arch. Raffaella PENNA RUP : Arch. Graziano PATERGNANI	Scala: 1: 5000	Elaborato n° 2
Collaboratore/esecutore: Geom. Antonio Pusceddu Arch. Carla Calanogno Arch. Carla Uecher	Data: Febbraio 2019	
AGGIORNAMENTI :		

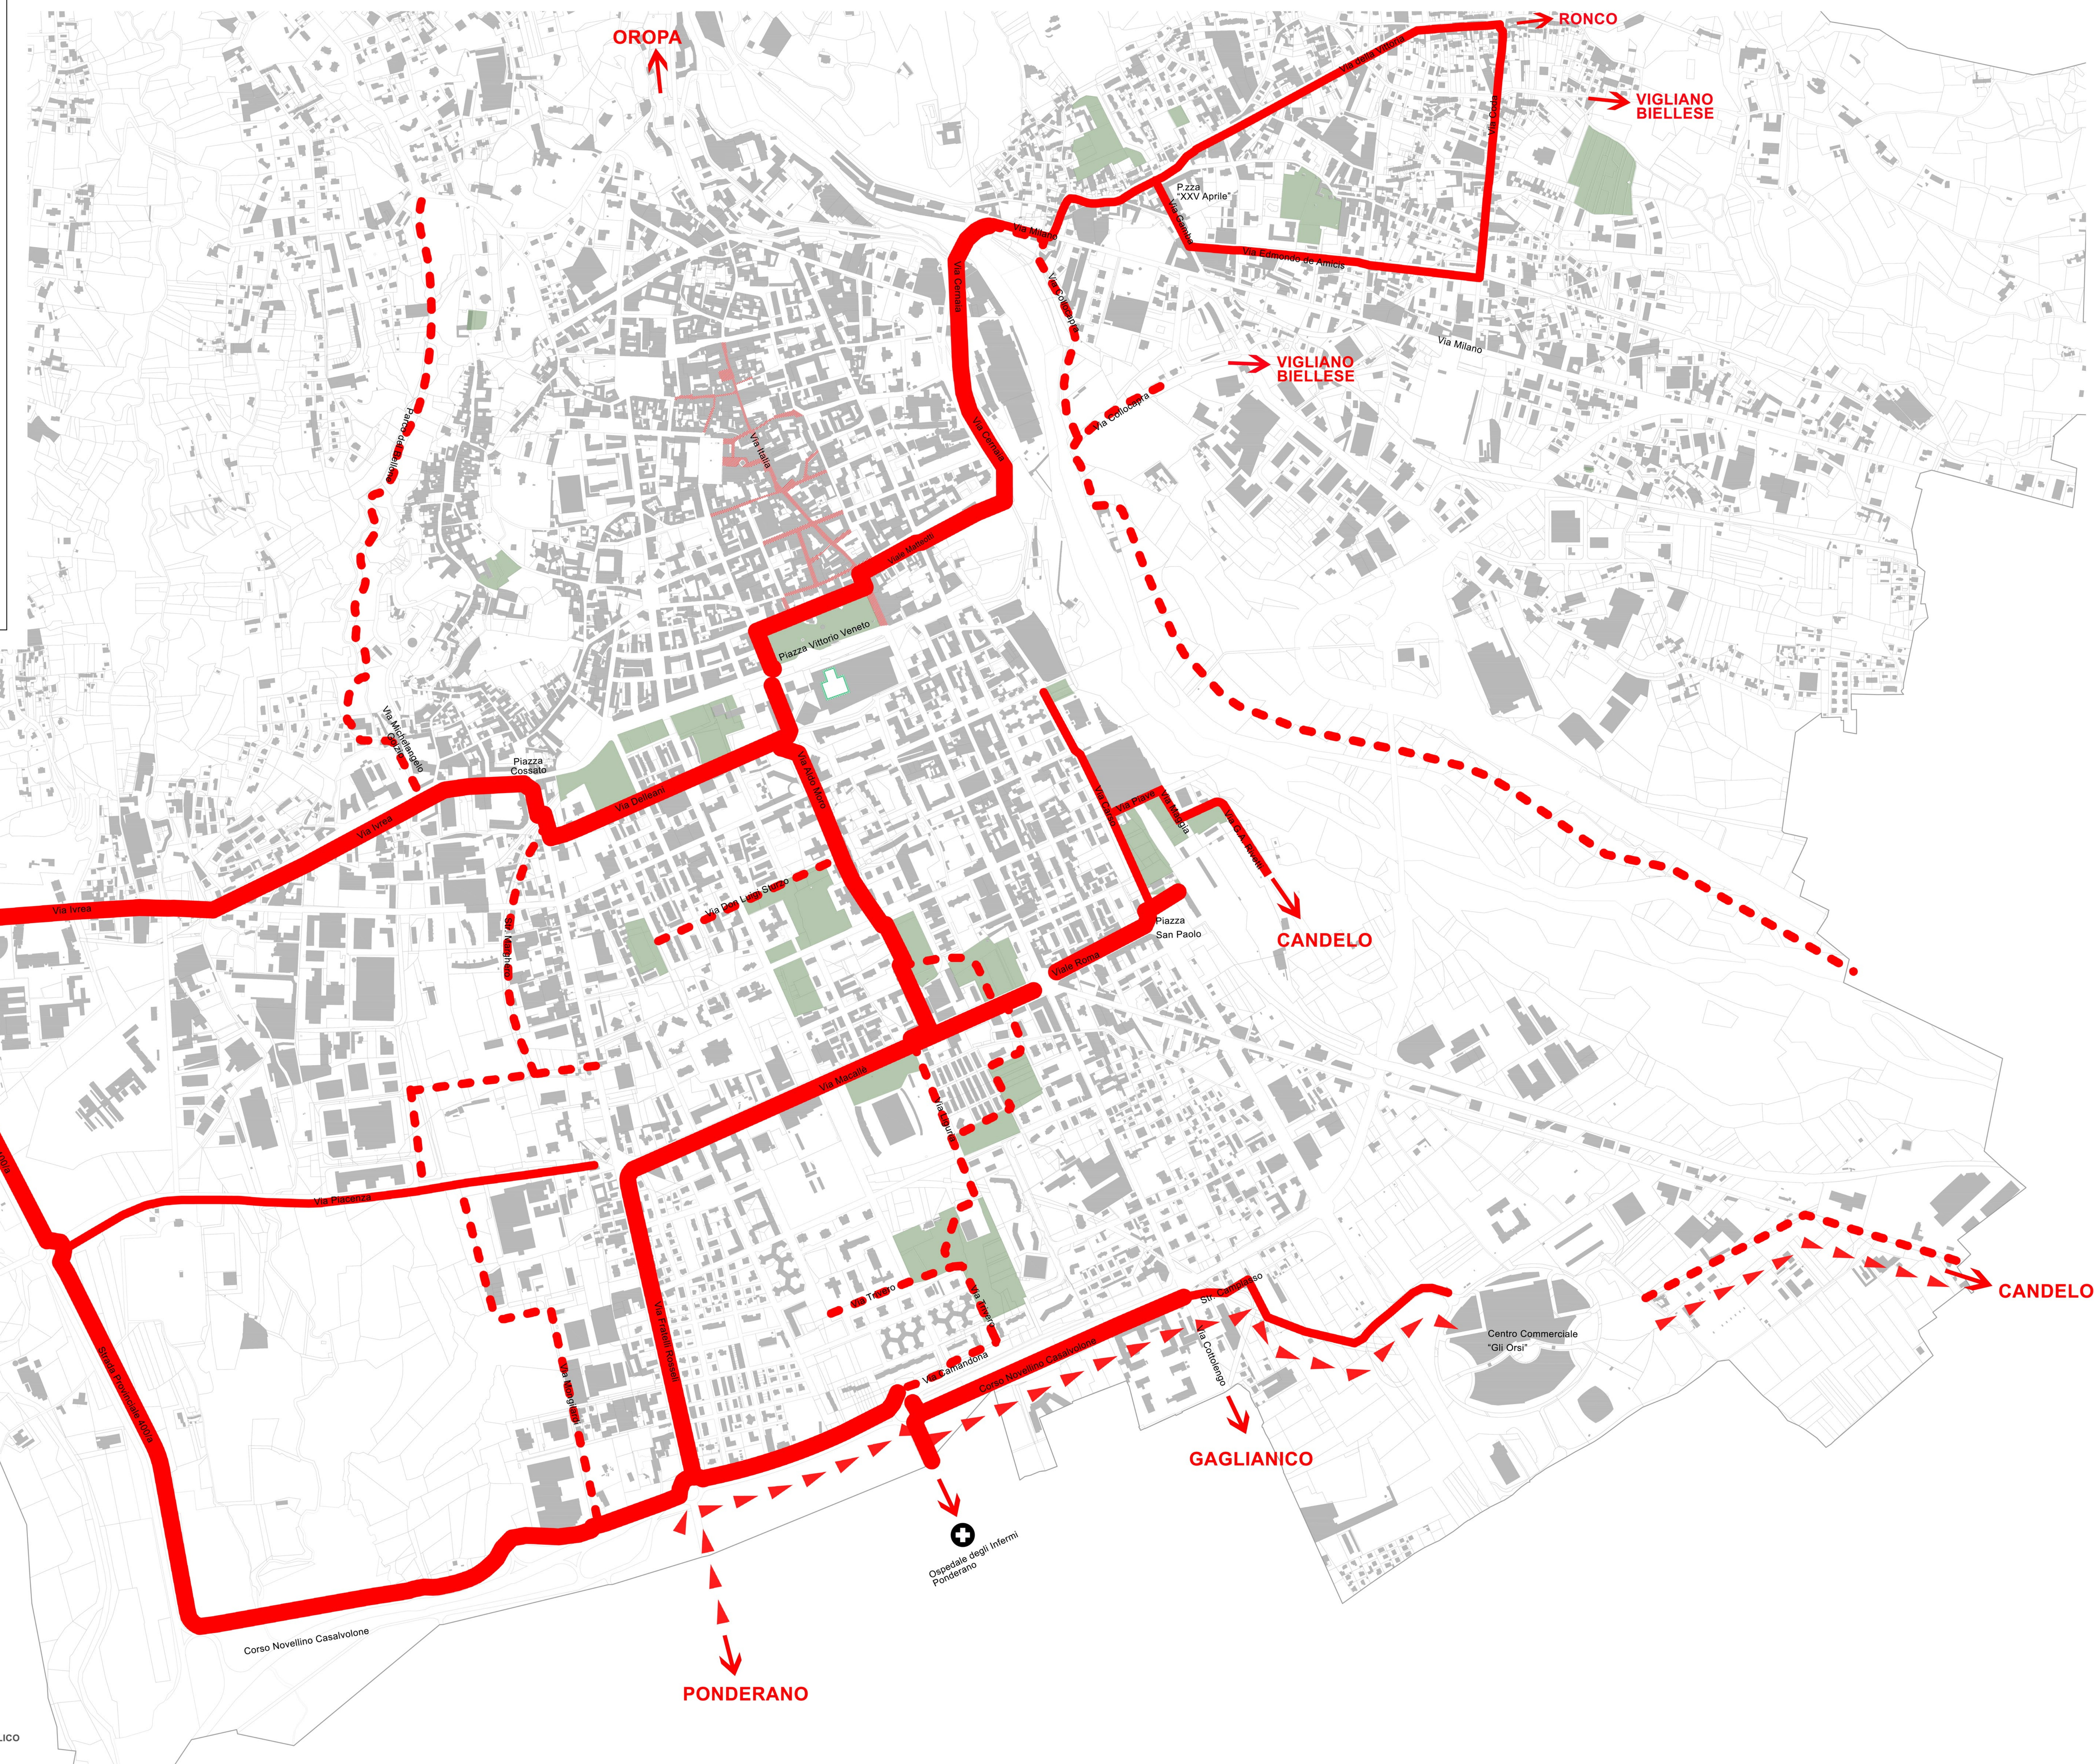

- PISTE PRIORITARIE
- PISTE SECONDARIE
- VIE VERDI
- RETE D'INTERESSE REGIONALE
- ZTL tutti i giorni 0-24
- GIARDINI ED AREE ATTEZZATE A VERDE PUBBLICO