



piana tribuna scale: 1:50

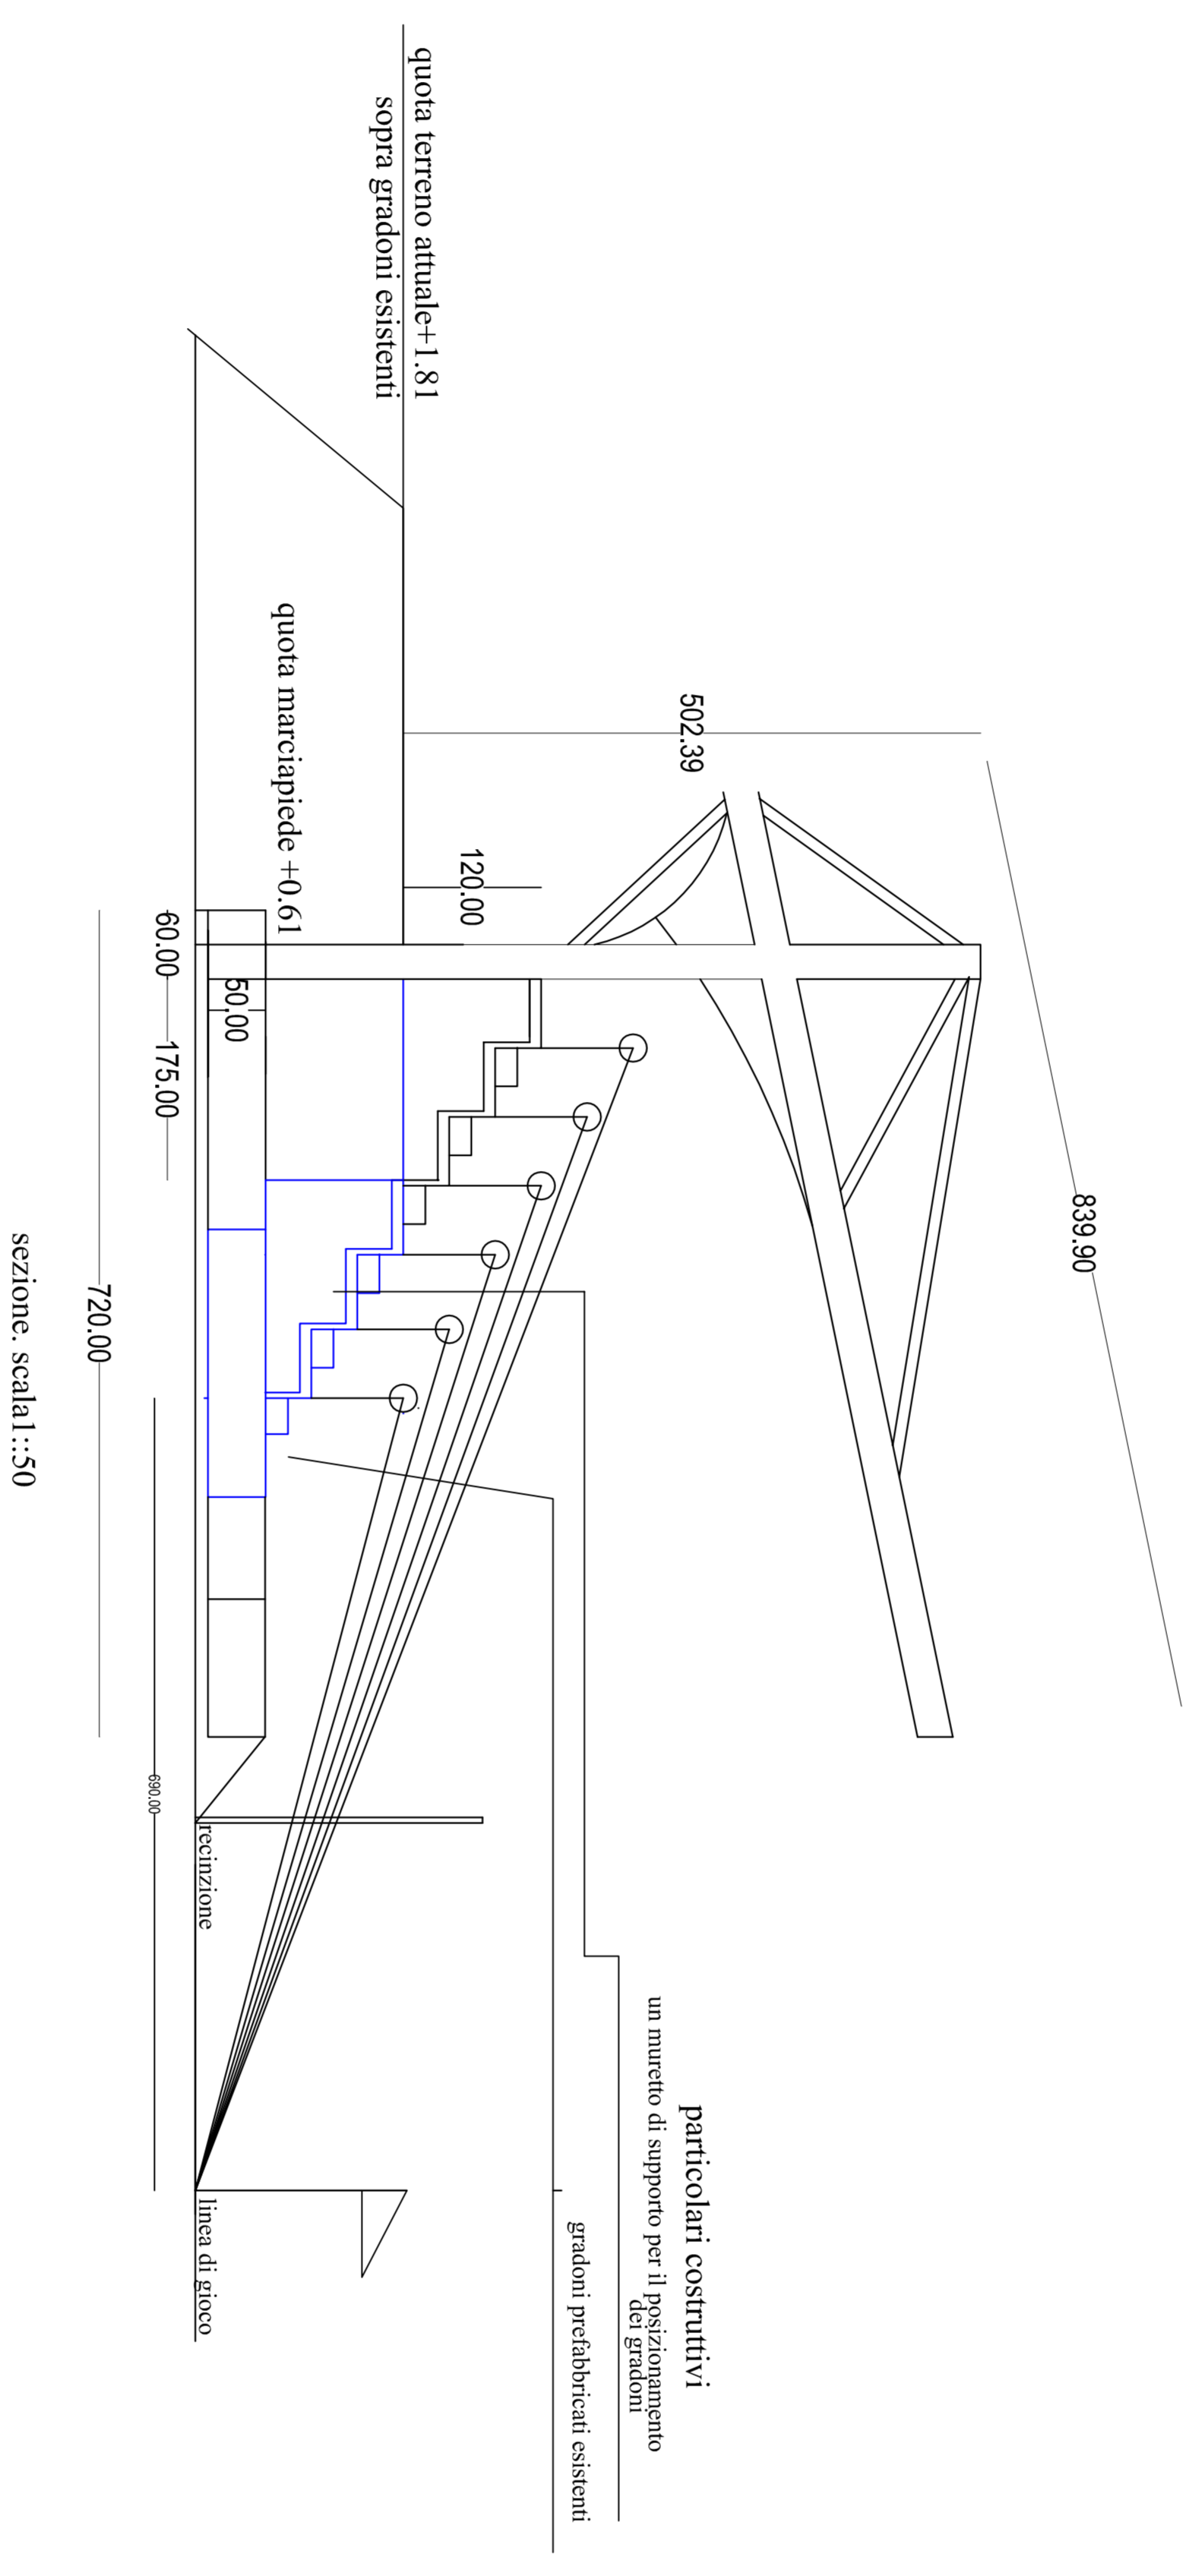

sezione, scala: 1:50

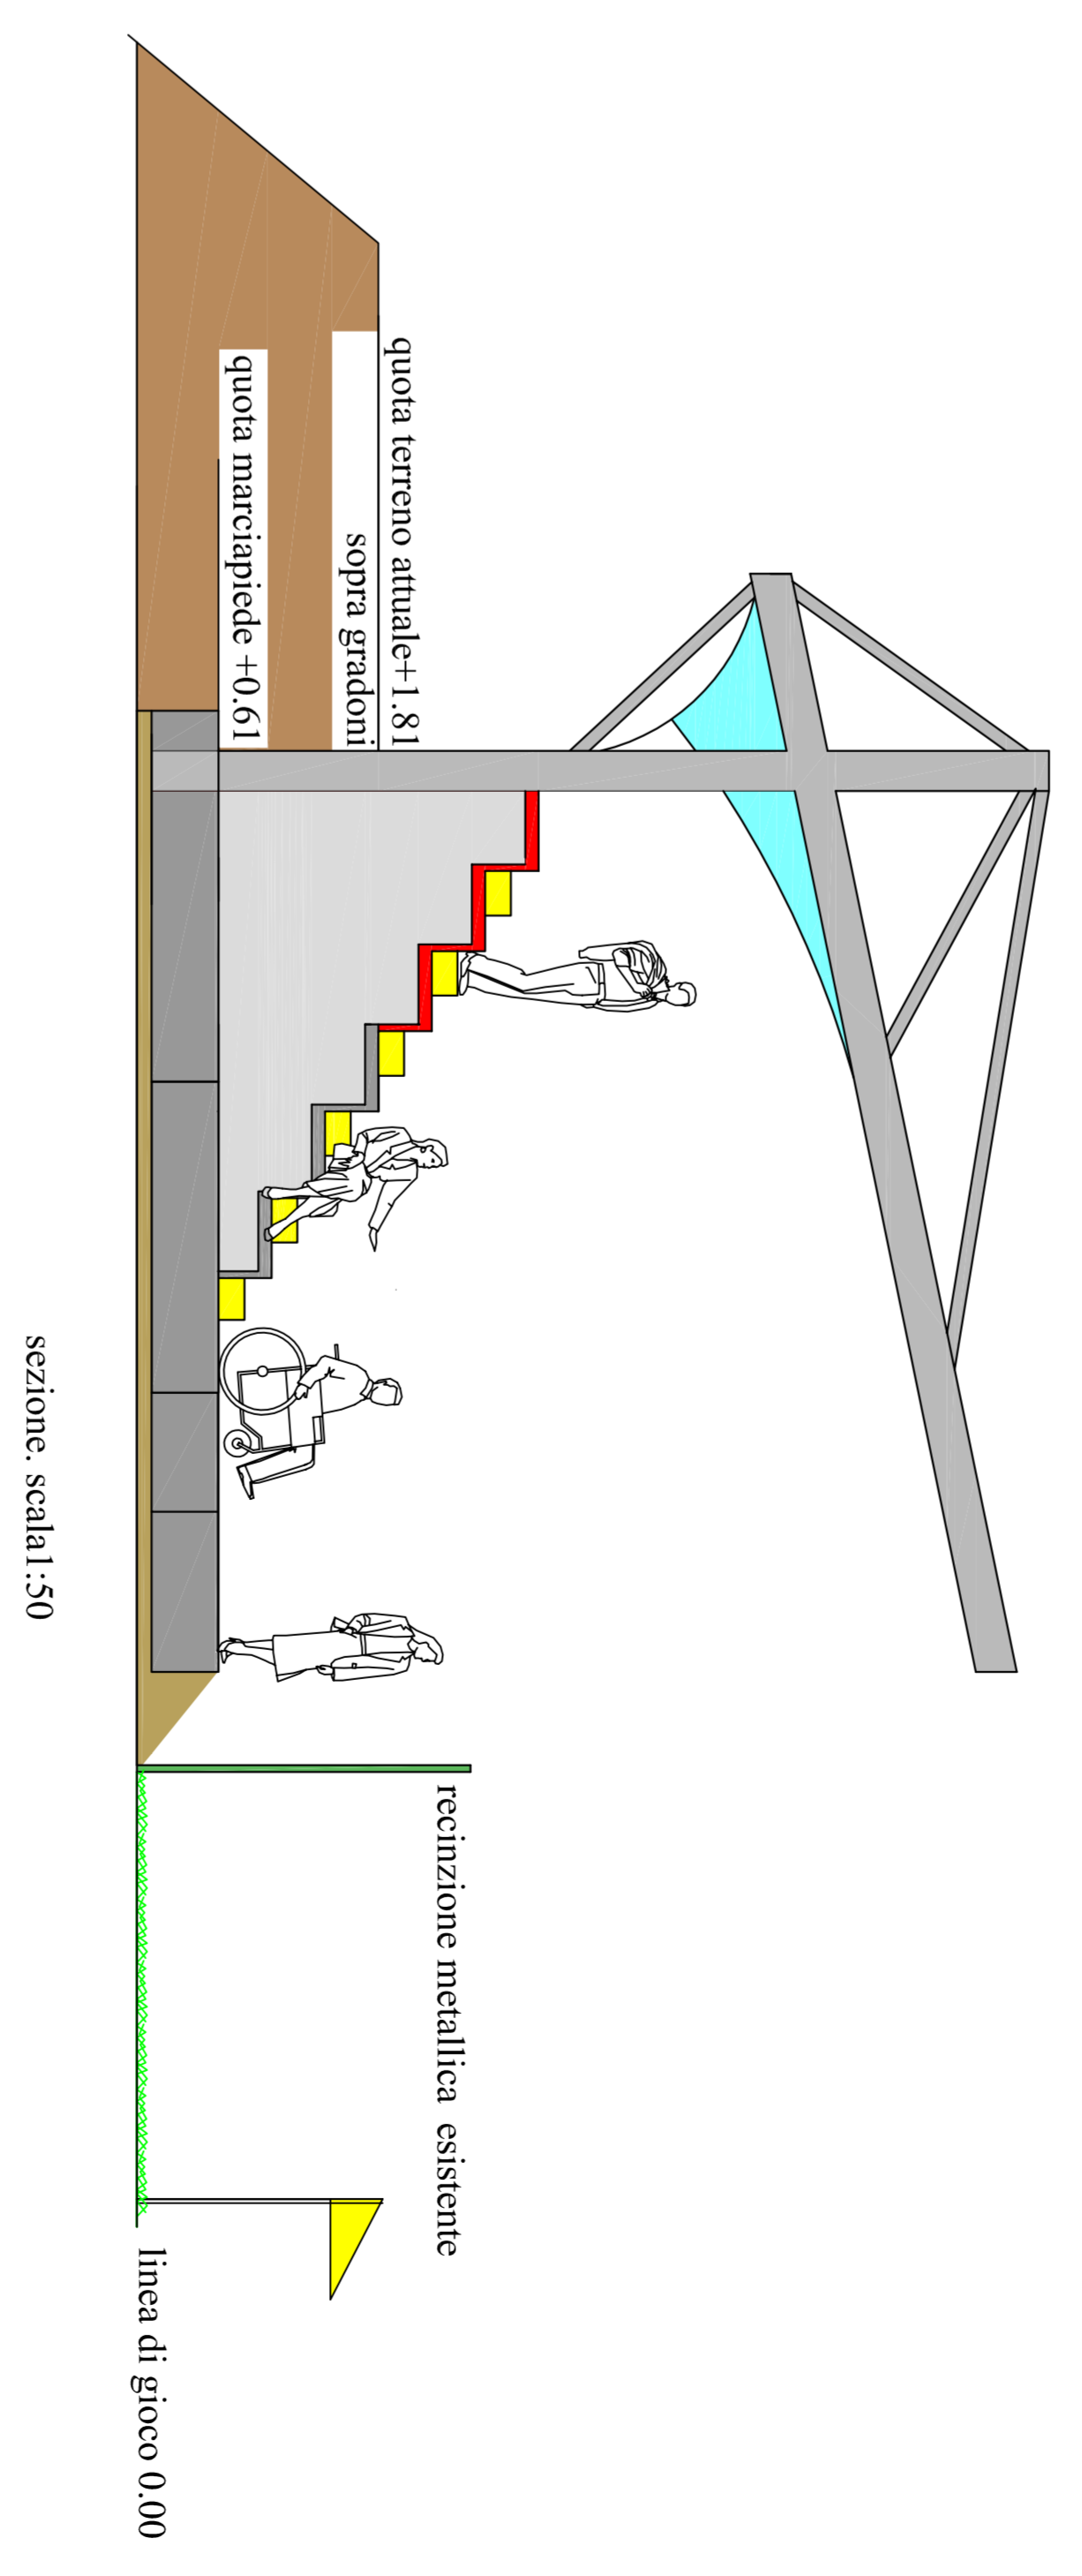


sezione, scala: 1:50

REGIONE PIEMONTE
CITTA' DI BIELLA
 Divisione Tecnica
 SETTORE EDILIZIA PUBBLICA E SPORTIVA
CAMPO DA RUGBY
**PROGETTO DI FATTIBILITA'
 TECNICA ED ECONOMICA
 E SERVIZI IGIENICI PER IL PUBBLICO**


Titolo: piano e sezioni tribuna
 verifica visibilità tribuna
 pianta igienetica e servizi tribuna
 REALIZZAZIONE TRIBUNA
 E SERVIZI IGIENICI PER IL PUBBLICO

Foglio: 01/01
 Data: 10/01/2017
 Autore: E.S.
 Verificatore: E.S.
 Cliente: Comune di Biella

Progettazione: E.S.
 Direzione: E.S.
 Verifica: E.S.
 Approvazione: E.S.

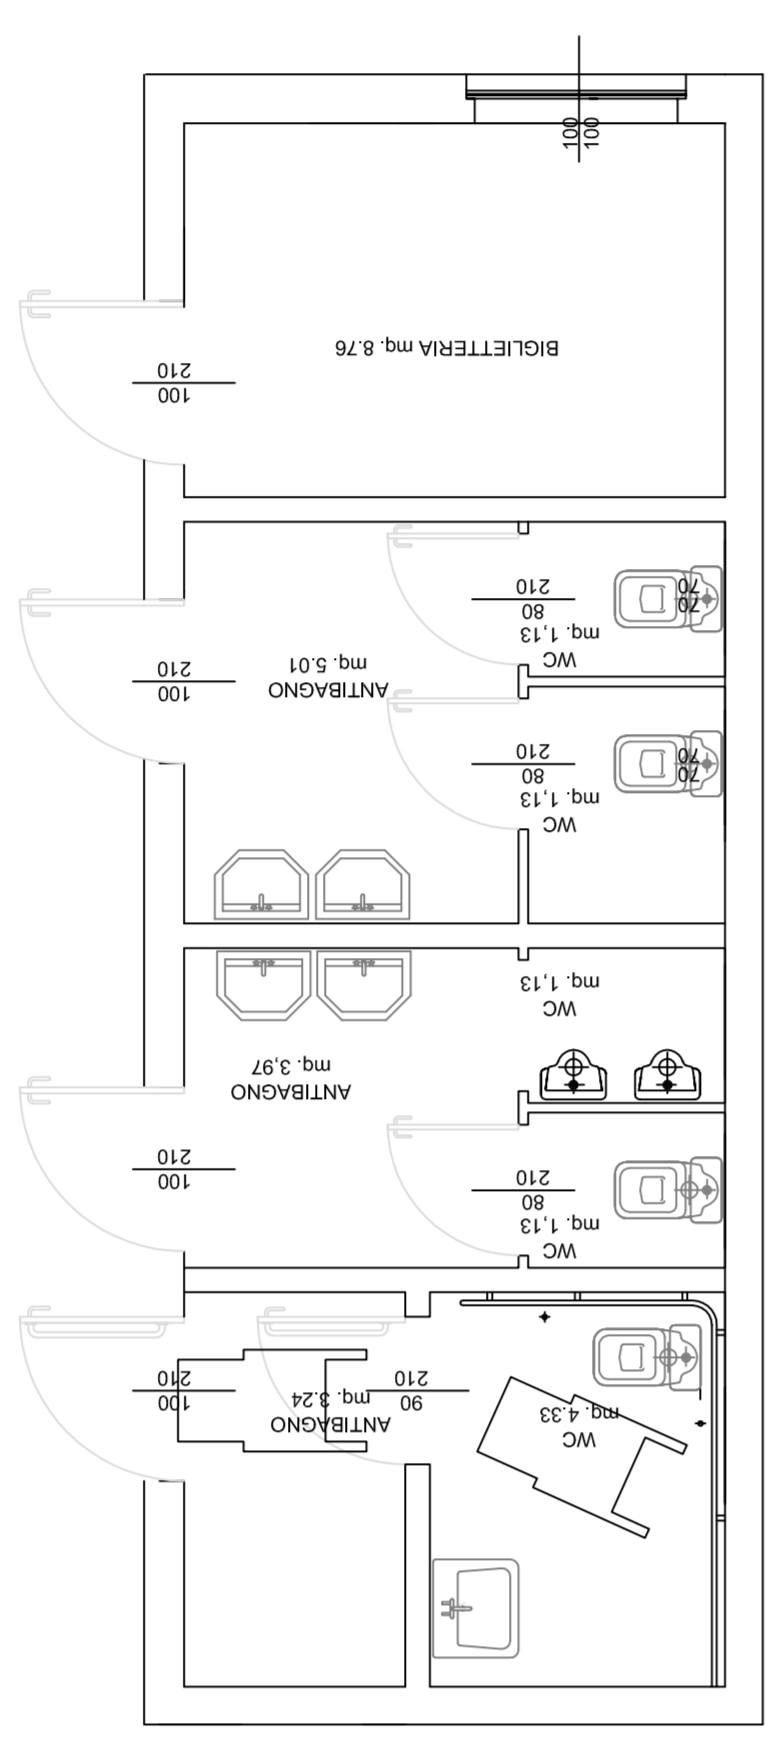

piana servizi e igienetica scala: 1:50

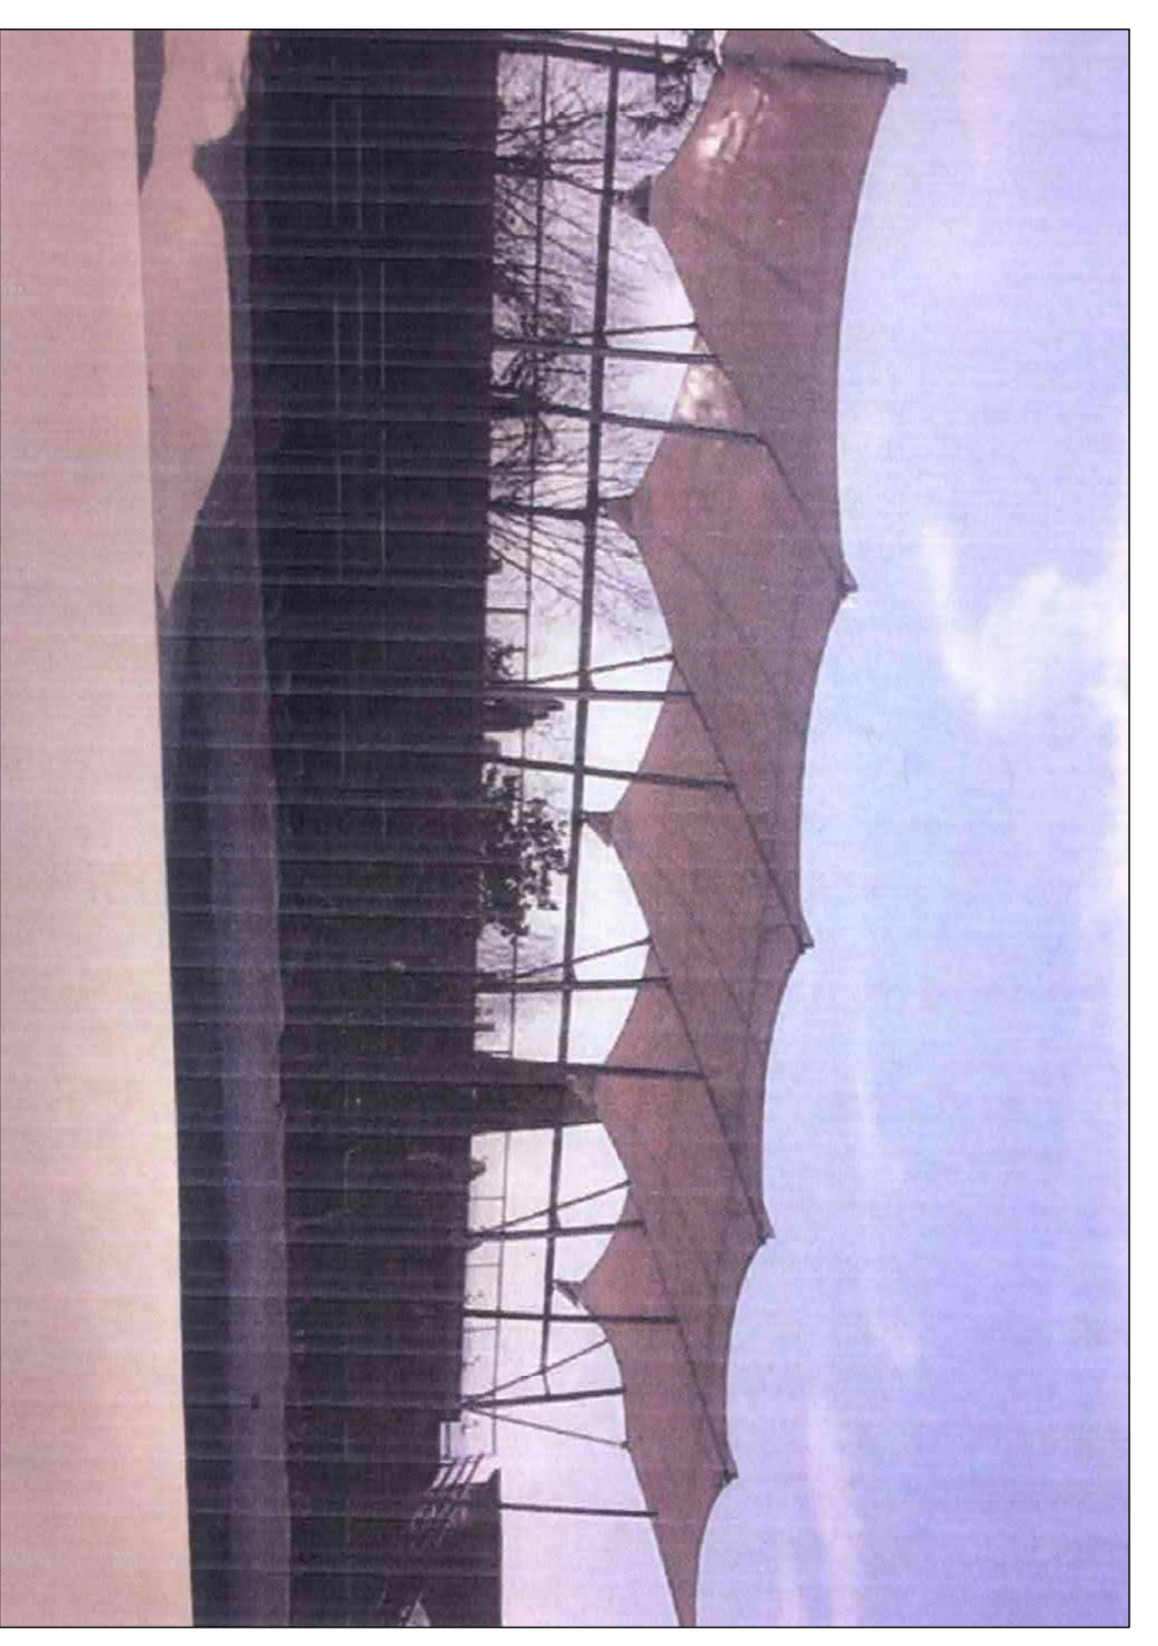

realizzazione di copertura similare