

## ALLEGATO 1

### TESTIMONIALE DI STATO

#### **IMPIANTO SPORTIVO: BOCCIODROMO COMUNALE "CITTA' DI BIELLA", VIA LOMBARDIA 3A**

Il complesso sportivo si estende su di un'area di 3700 mq. ed è composto da due fabbricati contigui, uno ospita i campi da bocce coperti ed uno la zona bar, servizi, spogliatoi, sala riunioni, nella parte esterna trovano collocazione i campi all'aperto oltre ad una parte riservata agli spettatori ed a giardino.

La recinzione dell'intera area è costituita da una rete metallica plastificata, così come il cancello carraio a due battenti, posizionato su via Lombardia 3A avente dimensioni di 2,80x1,90.

La pavimentazione dell'ingresso è asfaltata e dà accesso sia ai campi scoperti sia a quelli coperti.

L'impianto esterno è costituito da n. 10 campi da gioco, che complessivamente occupano una superficie di 925 mq. I campi esterni sono delimitati da una rete metallica zincata di h=1,20 sostenuta da pali in ferro di h.1,25 ancorati alla base di calcestruzzo.

I campi sono corredati da tavolati protettivi in legno foderati da gomma di h.20 cm. e dello spessore di cm. 4. per l'arresto delle bocce. la struttura è sorretta da un laminato di metallo ancorato al basamento in cemento della recinzione e da una sbarra in metallo adibita a portabocce.

L'illuminazione dei campi è garantita da n. 2 torri faro di h.12 mt., dotate di n. 3 riflettori alogeni cadauno. L'irrigazione dei campi è composta da un impianto a scomparsa collegato ad una vasca di riserva interrata in cls. posta a sud dei campi esterni ed in parte adibita a giardino, piantumato a cespugli ornamentali.

L'impianto coperto, costituito di n. 8 campi si estende su una superficie di 720 mq. è corredato da n. 2 tribune poste di testata ai campi, con posti a sedere in P.V.C. per una capienza totale di 432 spettatori. Le tribune sono protette da una struttura in metallo sormontata da vetri antisfondamento. La copertura è in legno lamellare sormontata da lamiera zincata. L'illuminazione è garantita da n. 16 lampade alogene; i serramenti esterni sono in alluminio preverniciato anche apribili a vasistas, le porte esterne dotate di maniglione antipanico apribile verso l'esterno.

La zona servizi anch'essa con copertura in legno lamellare, ha un'area di accesso coperta di mq. 30, il bar ha un'area di mq. 65 ed ha sei lampade di illuminazione e n. 3 termoconvettori per il riscaldamento (Riello); il vano segreteria di mq. 16 ha in dotazione n. 3 lampade per l'illuminazione ed 1 termoconvettore (Riello), trova alloggio in detto locale la centralina per l'irrigazione dei campi esterni ed un quadro elettrico.

Lo spogliatoio di mq. 15 è illuminato da n. 2 lampade a soffitto ed uno a parete, è riscaldato da un termoconvettore (Riello), a corredo del locale trovano collocazione una doccia ed un lavabo in ceramica. Il corridoio di disimpegno tra spogliatoi e servizi igienici, è dotato di 2 lampade a soffitto ed un termosifone in ghisa. I servizi igienici femminili sono dotati di una lampada a soffitto ed un termosifone in ghisa n. 3 wc a turca ed un lavabo in ceramica.

I servizi maschili oltre ad ospitare il servizio per disabili sono dotati di una lampada a soffitto, un termosifone in ghisa, due orinatoi ed un lavabo in ceramica.

Ufficio/sala giudici: riscaldato e illuminato da 8 lampade.

Servizi igienici per il pubblico, di cui uno attrezzato per la disabilità e completi di lavabo, wc, riscaldamento e illuminazione.

Tutte le porte interne sono in alluminio preverniciato e vetro, e tutti i pavimenti sono in gres fine porcellanato.

L'impianto di riscaldamento è costituito da una caldaia murale e da ventilconvettori.

Gli impianti tecnologici, elettrico, idrico, termico, smaltimento acque nere ed acque bianche, rispettano le normative vigenti.

All'esterno dell'uscita verso la Piscina Massimo Rivetti, trova alloggio un box in lamiera zincata usato come magazzino.


Complessivamente lo stato di conservazione dell'impianto è da considerarsi in ottime condizioni.

**ALLEGATI:**

n. 1 PLANIMETRIA DELL'IMPIANTO

# PARCHEGGIO ESISTENTE

VIA LOMBARDIA

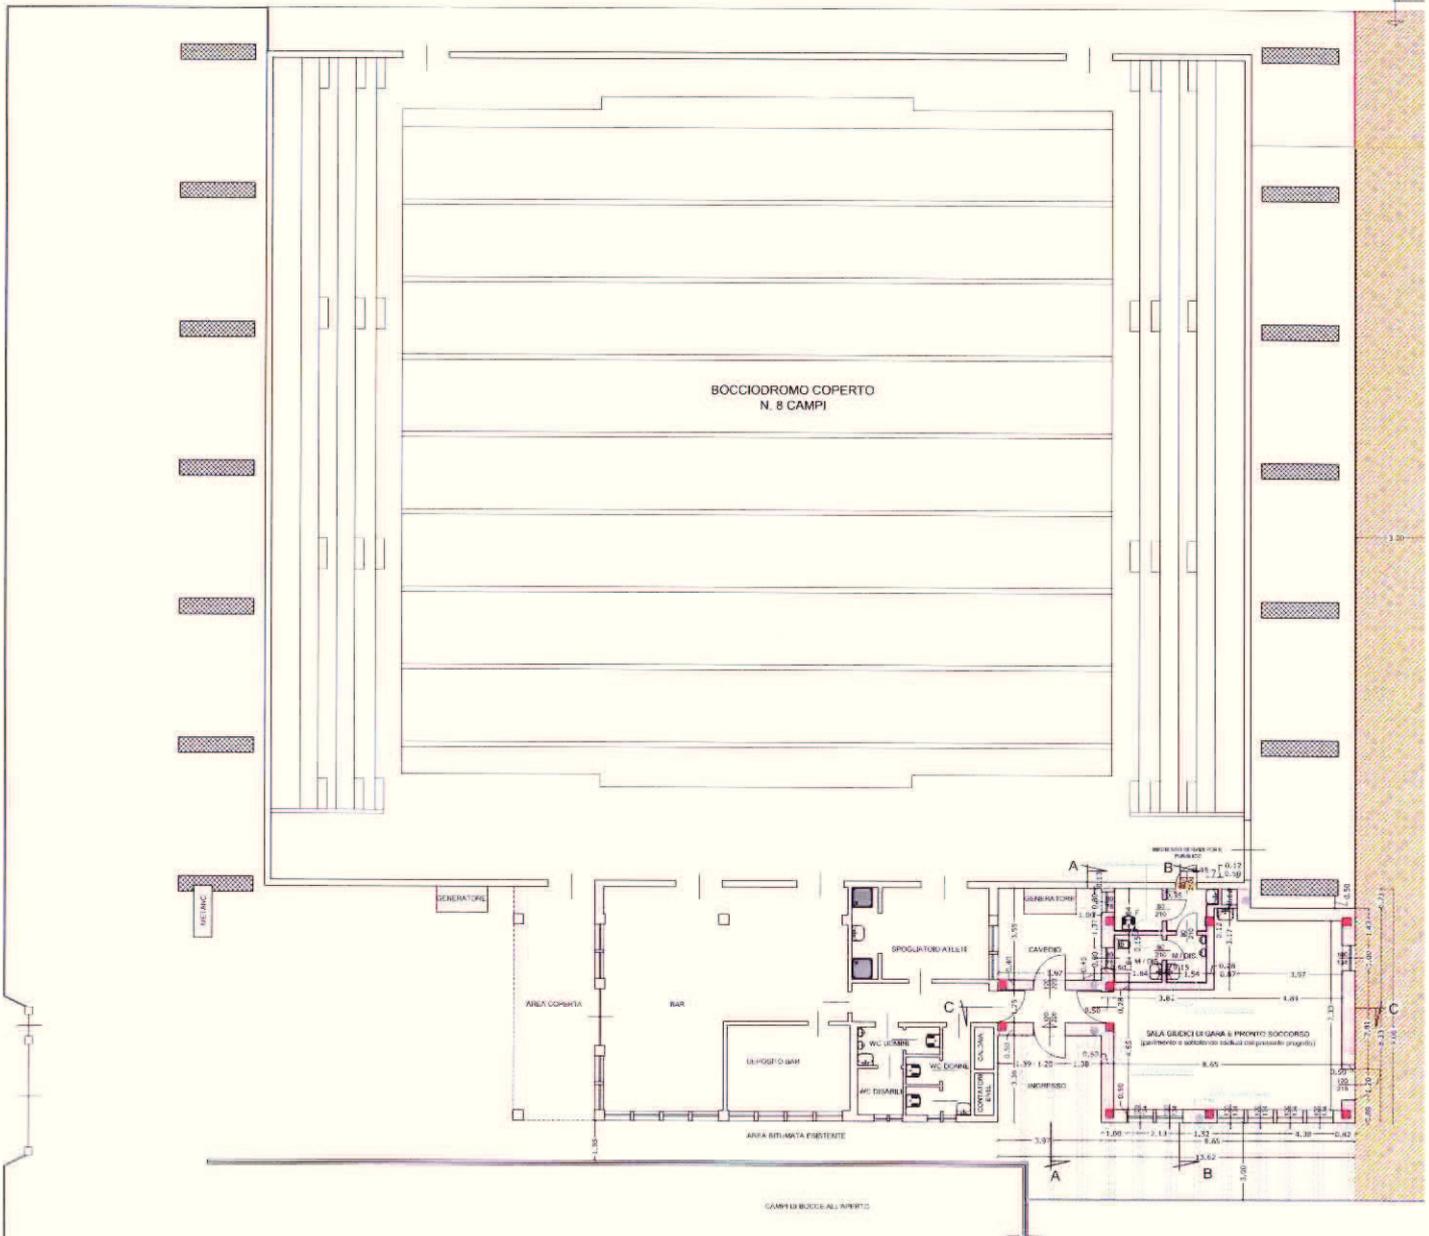

PIANTA 1/100