



REGIONE PIEMONTE  
CITTÀ DI BIELLA

Divisione Tecnica  
SEZIONE STRADE E ACQUE  
PROGETTO ESECUTIVO

LAVORO : RIFACIMENTO STRADE COMUNALI PER REALIZZAZIONE  
SOTTOSERVIZI 2019

ELABORATO : COROGRAFIA GENERALE DELLE ZONE DI INTERVENTO

PROGETTISTI: Dr. Arch. Graziano PATERGNANI Dr. Arch. Marco SILETTI	Scala: 1:10.000	Progetto: 01/19
	Data: Aprile 2019	Traccia: 01_E
AGGIORNAMENTI:		

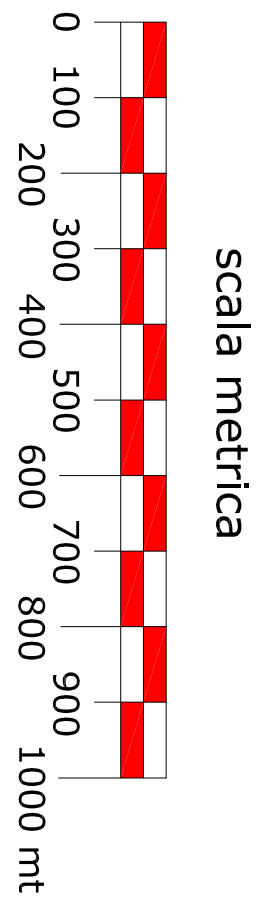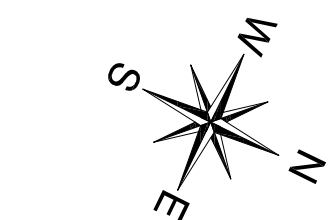

PLANIMETRIA GENERALE DEGLI INTERVENTI  
Scala 1:10.000