



PLANIMETRIA INTERVENTO VIA DELLA REPUBBLICA
SCALA 1:500

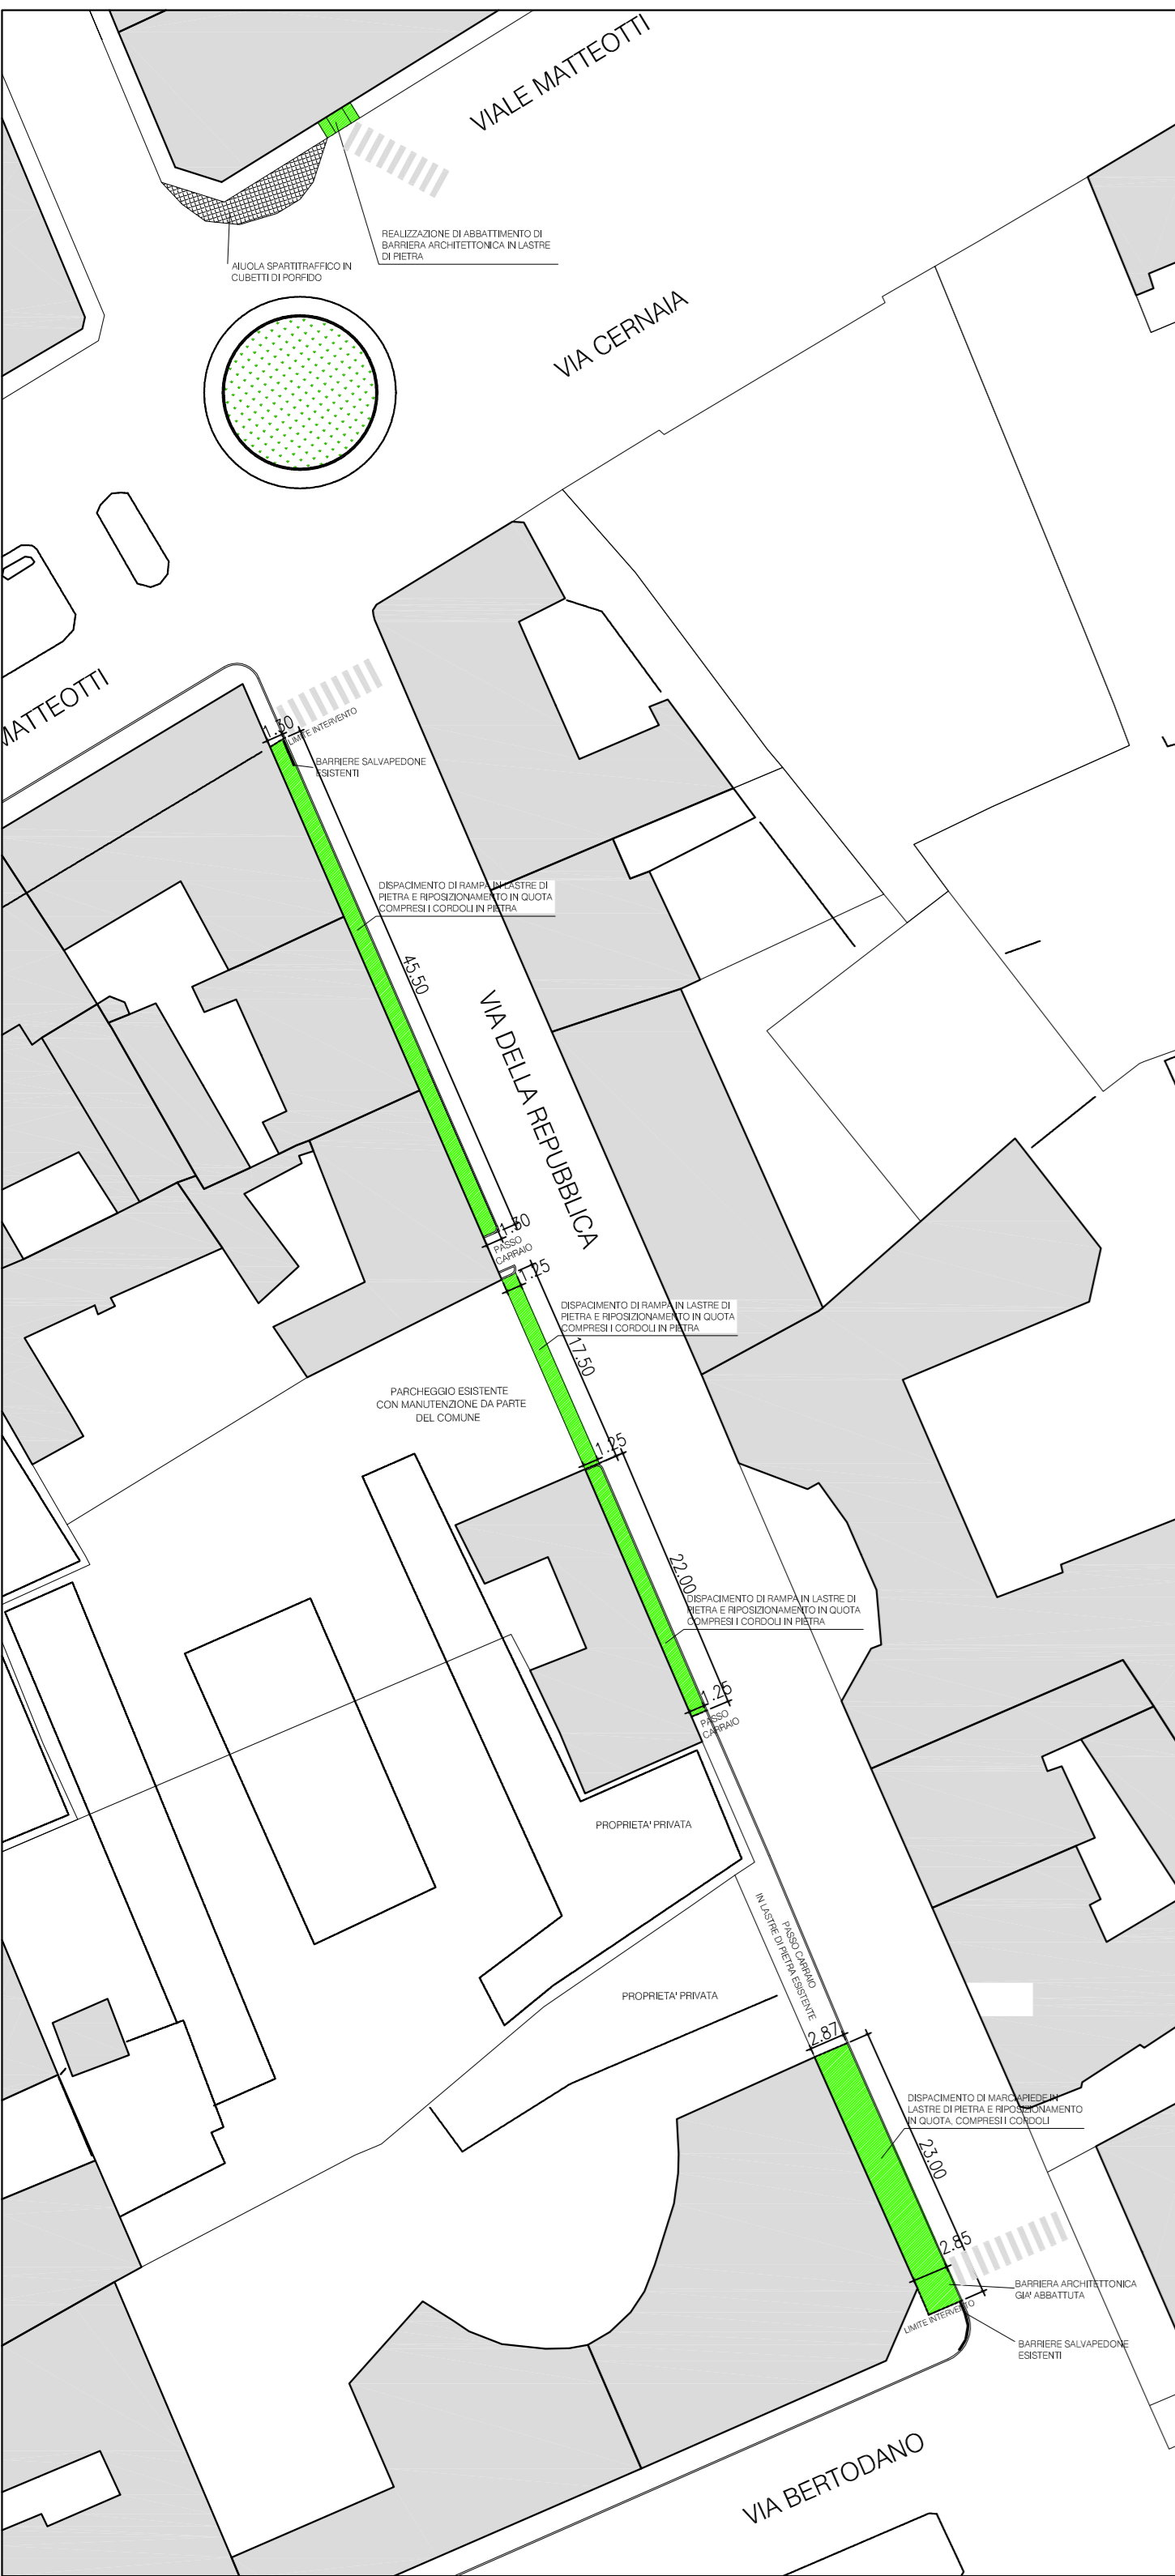


PLANIMETRIA INTERVENTO VIA DELLA REPUBBLICA ANGOLO VIA MARCONI
SCALA 1:100




LEGENDA CODICI LOGES VET EVOLUTION
FUORI SCALA

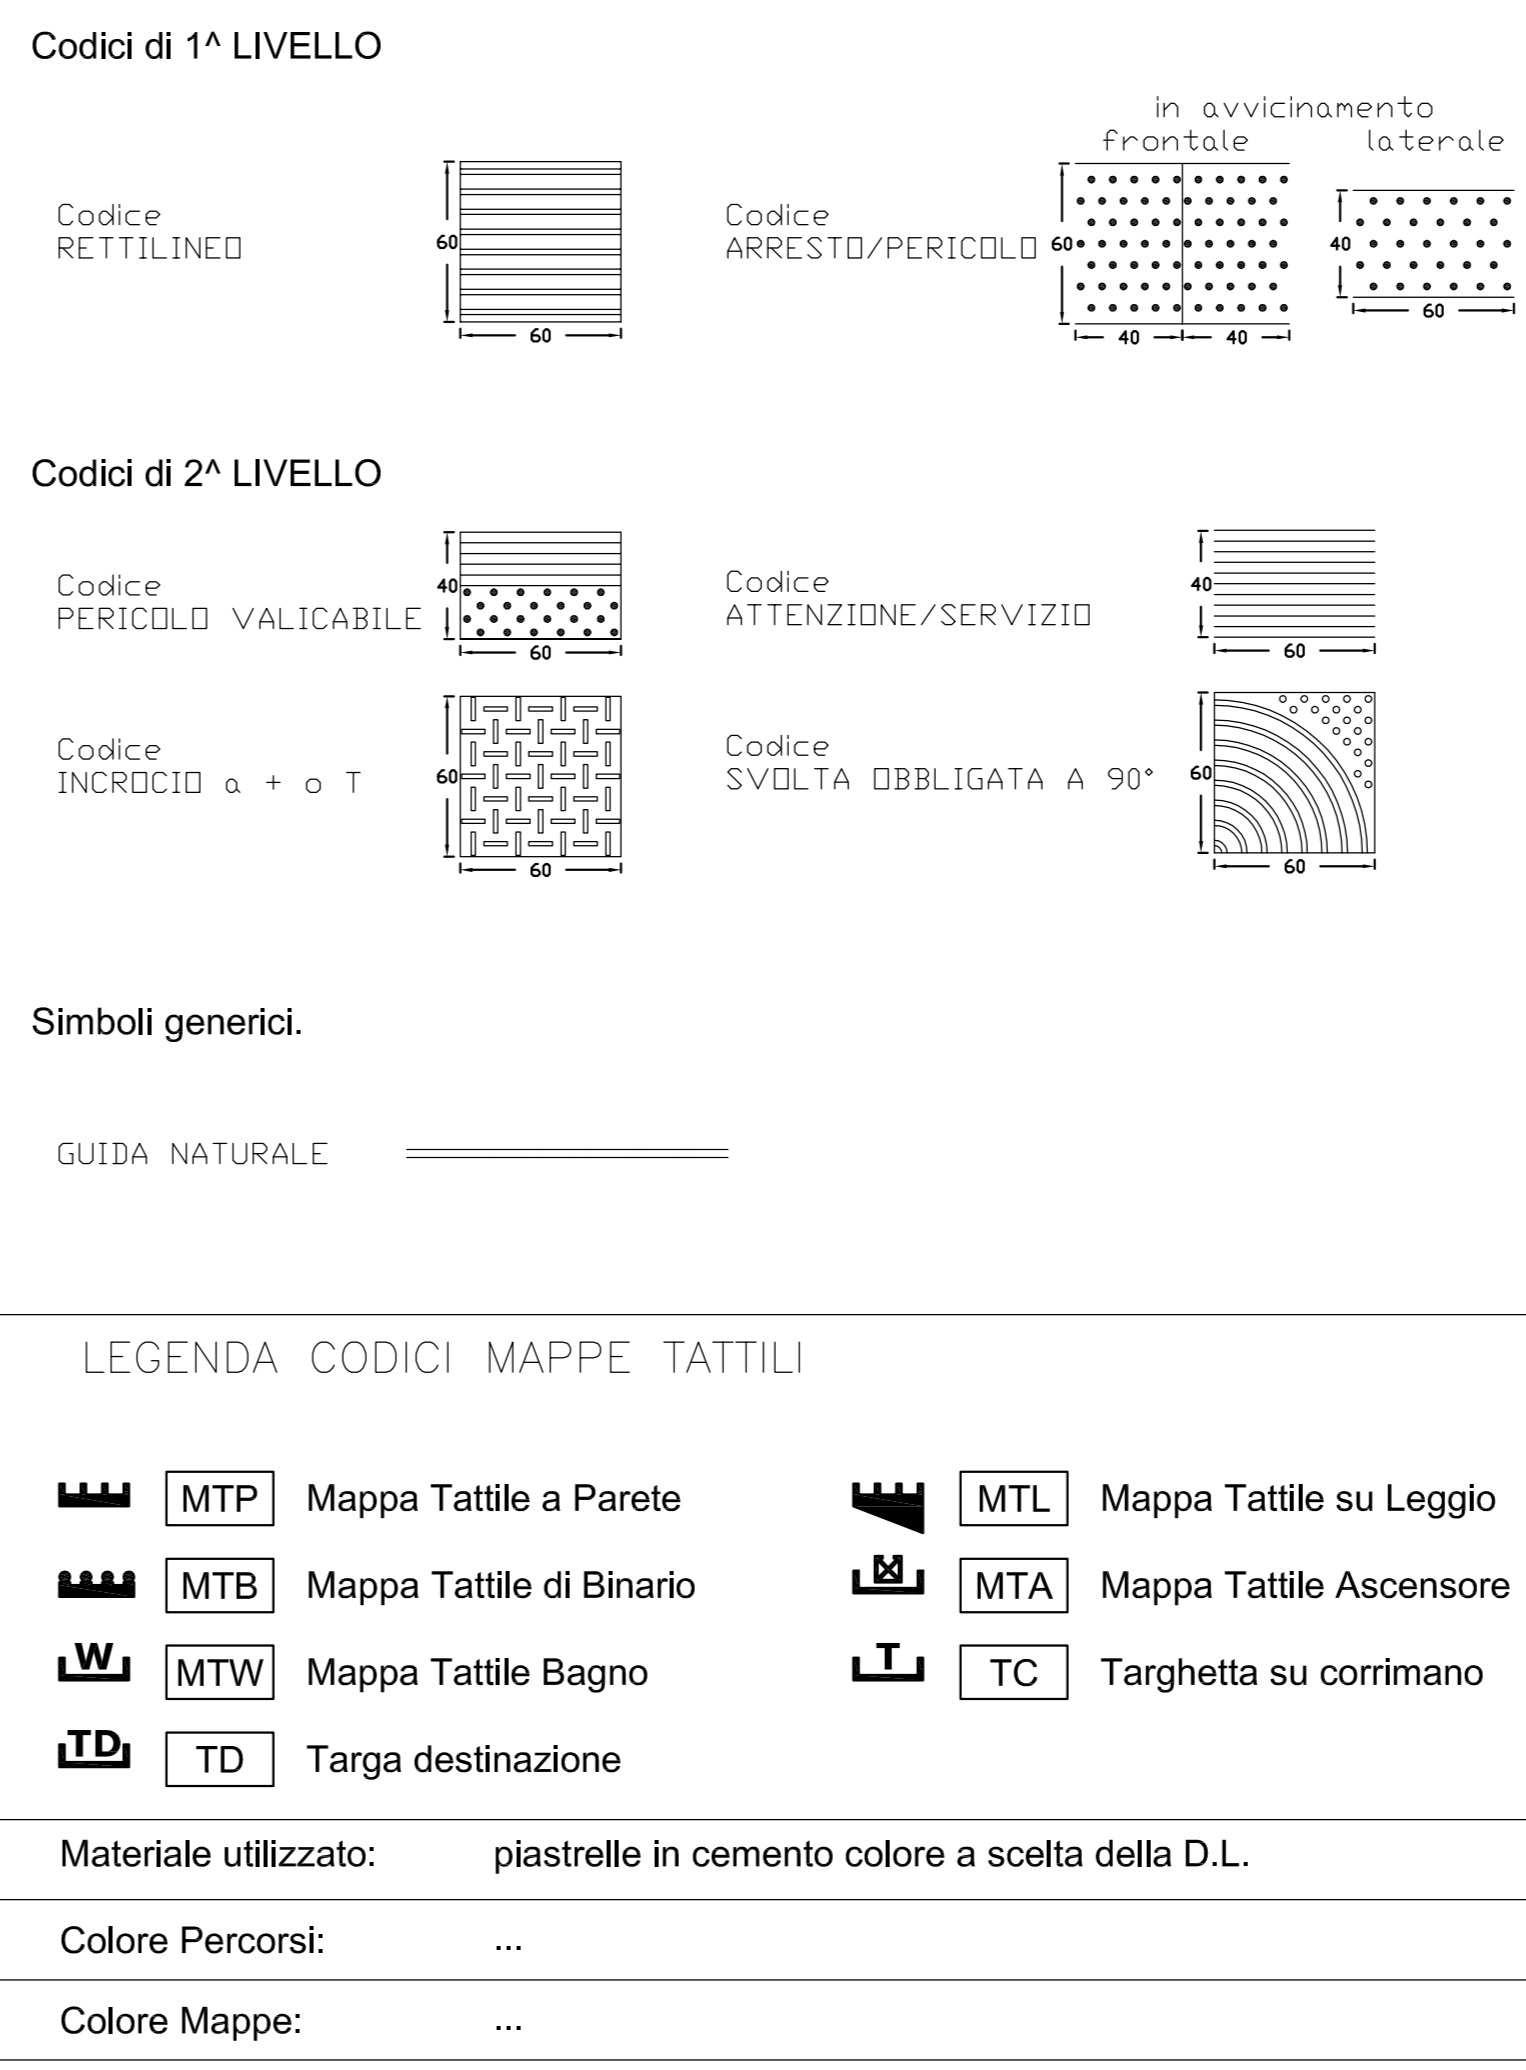


ELEMENTI REALIZZATI IN OPERA
FUORI SCALA

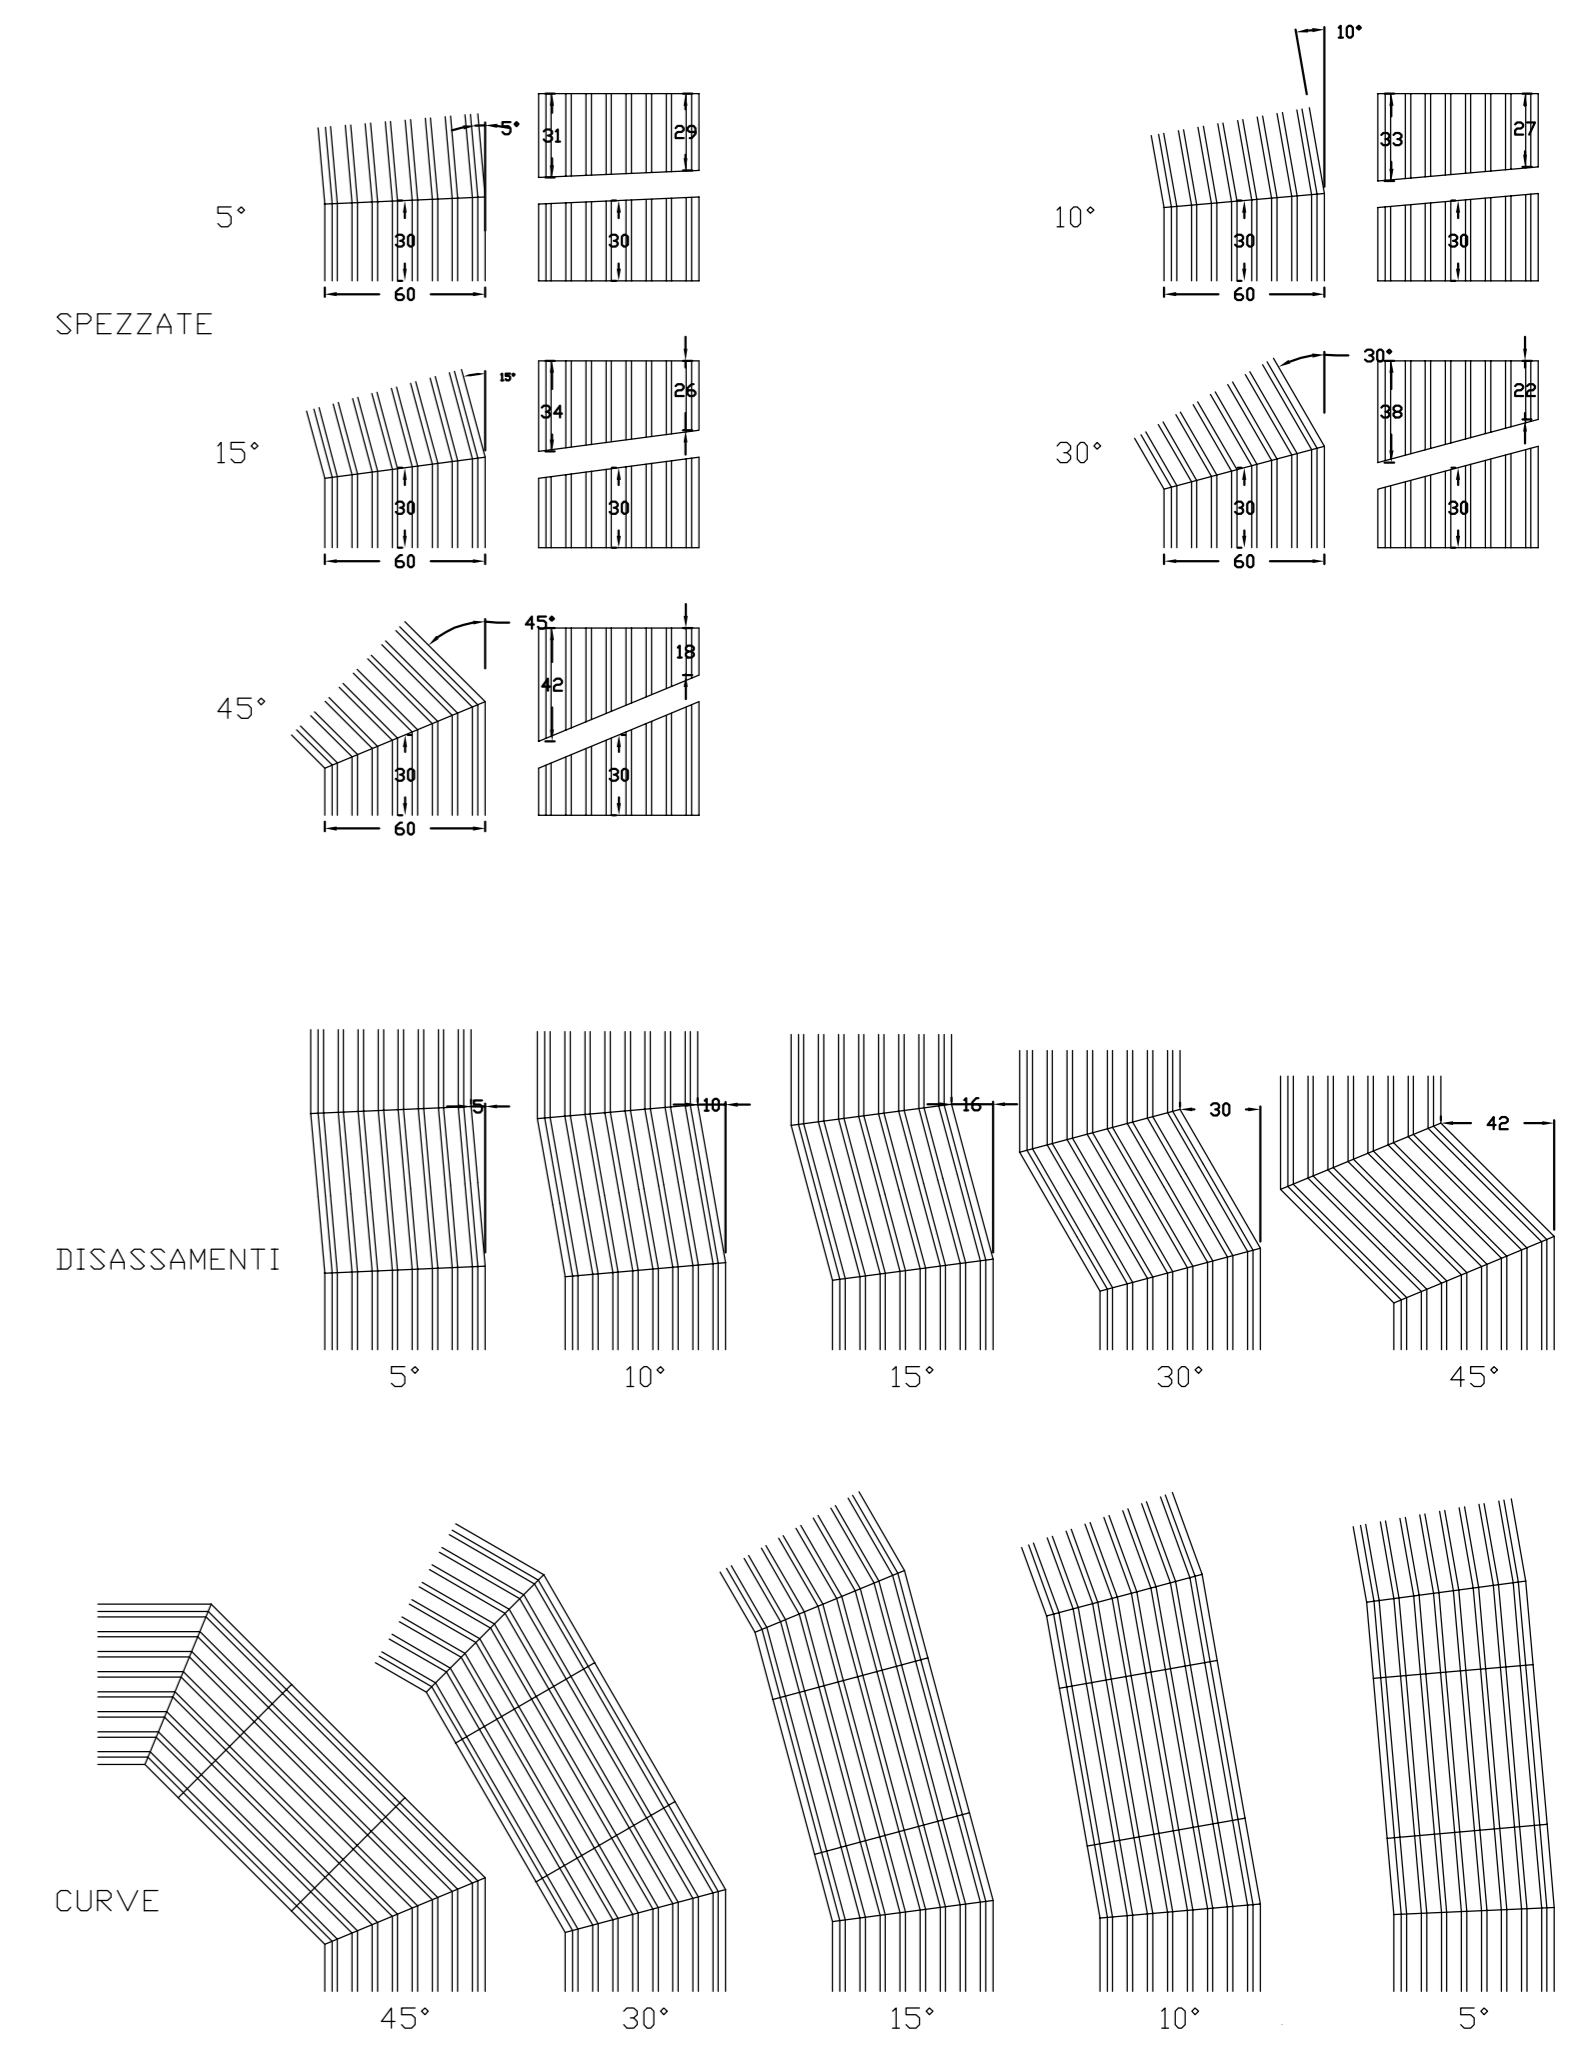

PLANIMETRIA INTERVENTO VIA IVREA ANGOLO STRADA S.M. CAMPAGNATE
SCALA 1:200

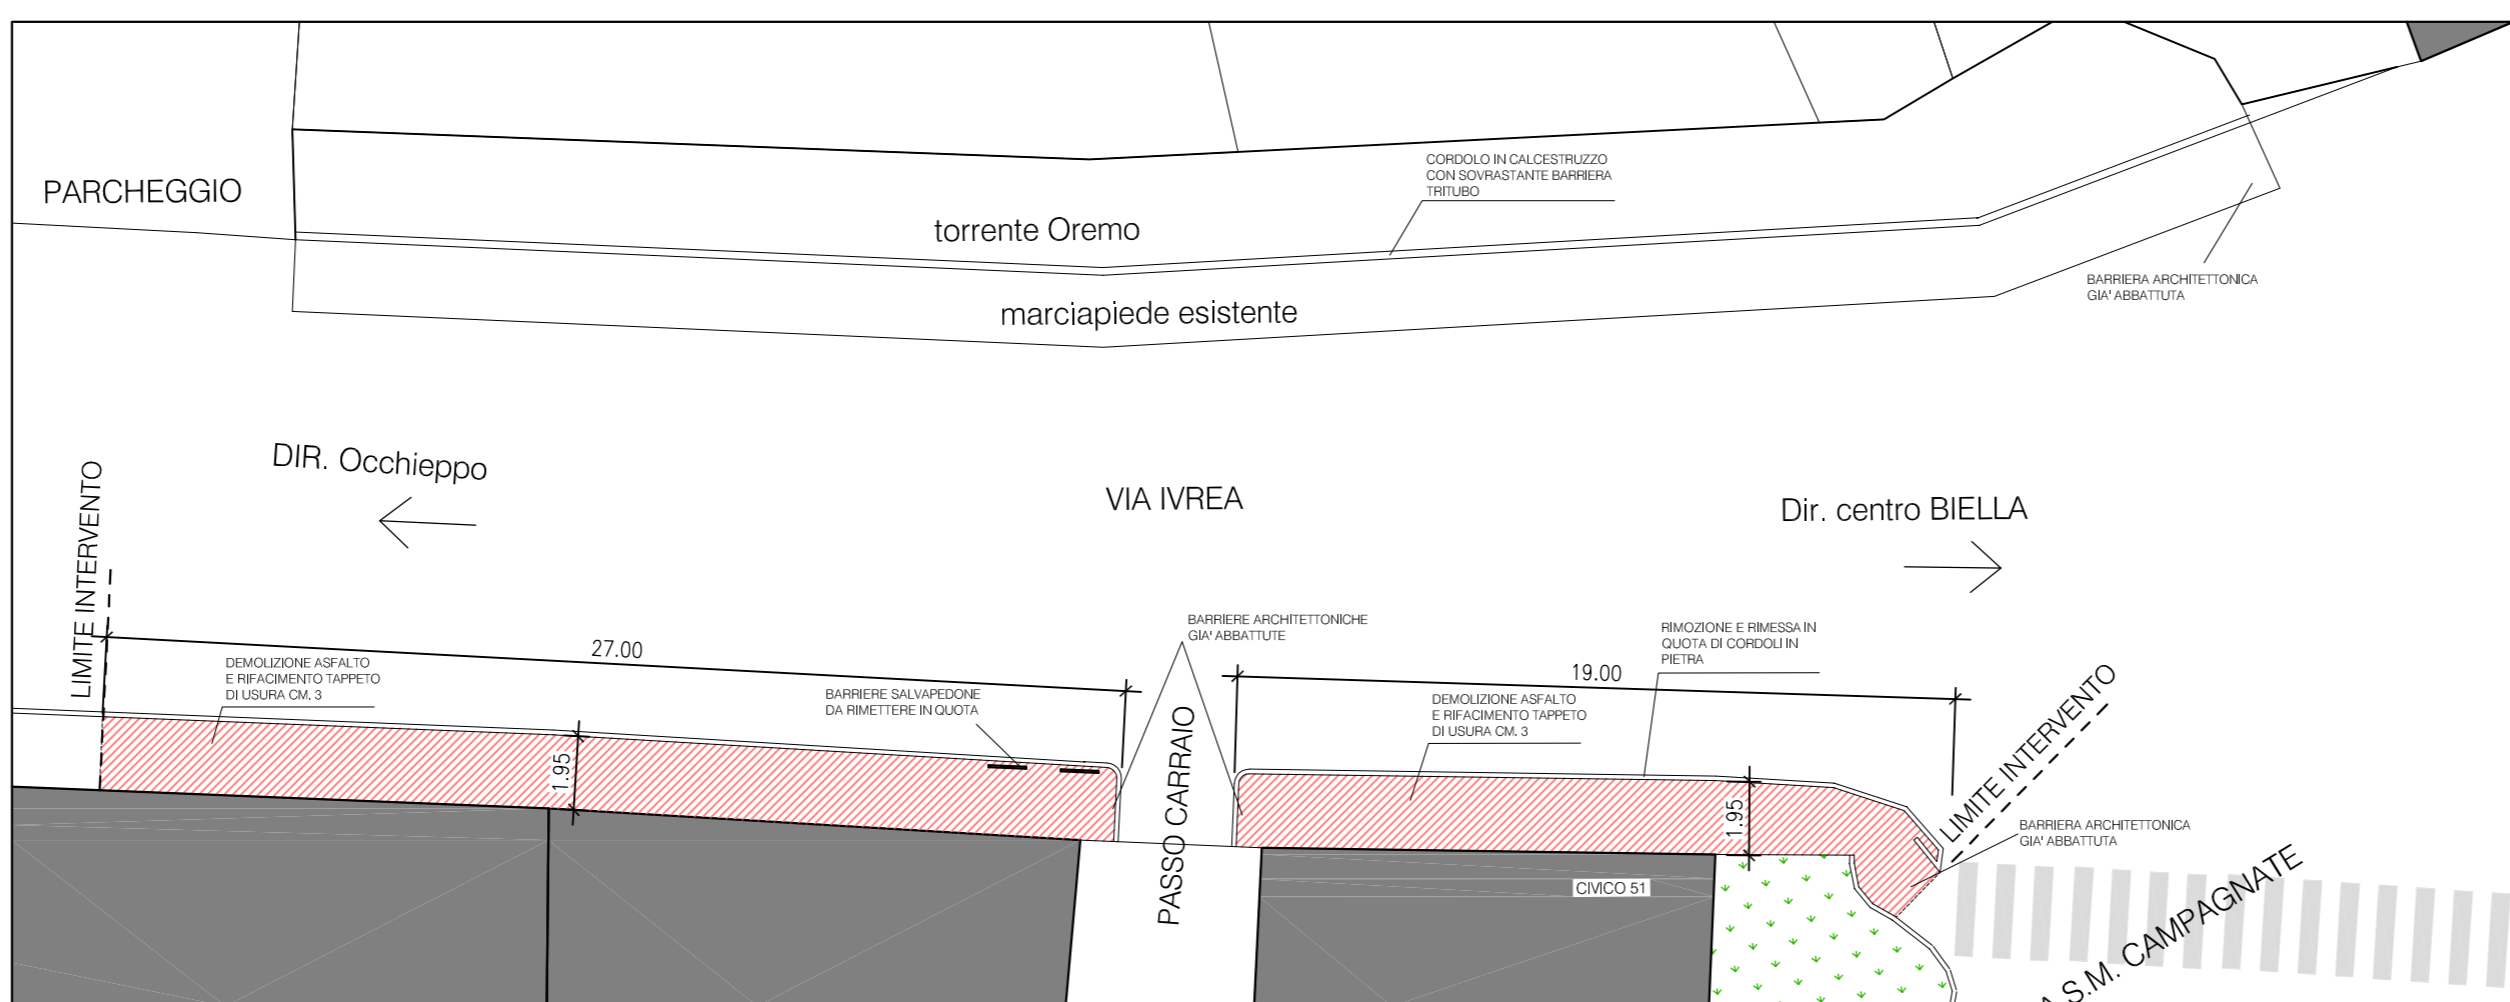


PERCORSI LOGES VET EVOLUTION
FUORI SCALA

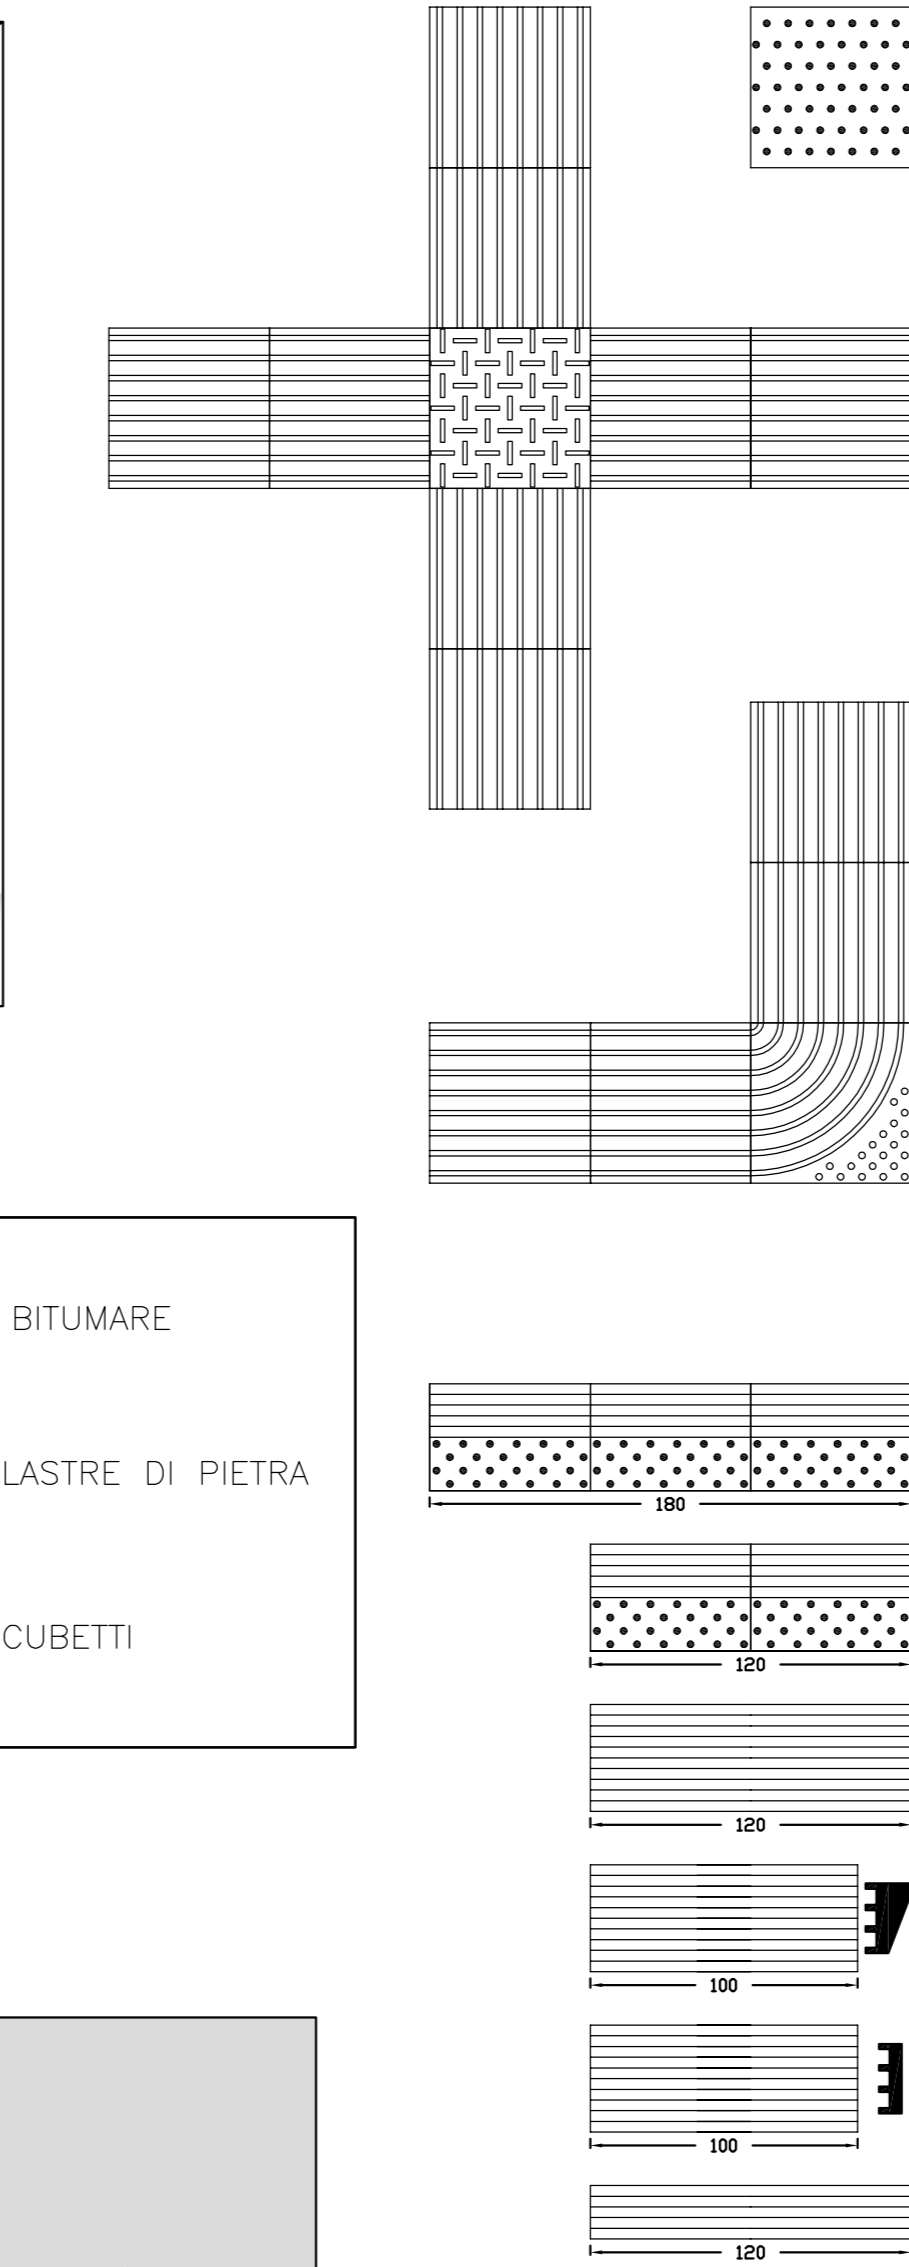



PLANIMETRIA INTERVENTO VIA IVREA ANGOLO C.SO PELLA
SCALA 1:200




PLANIMETRIA INTERVENTO VIA F.LLI ROSSELLI
SCALA 1:500

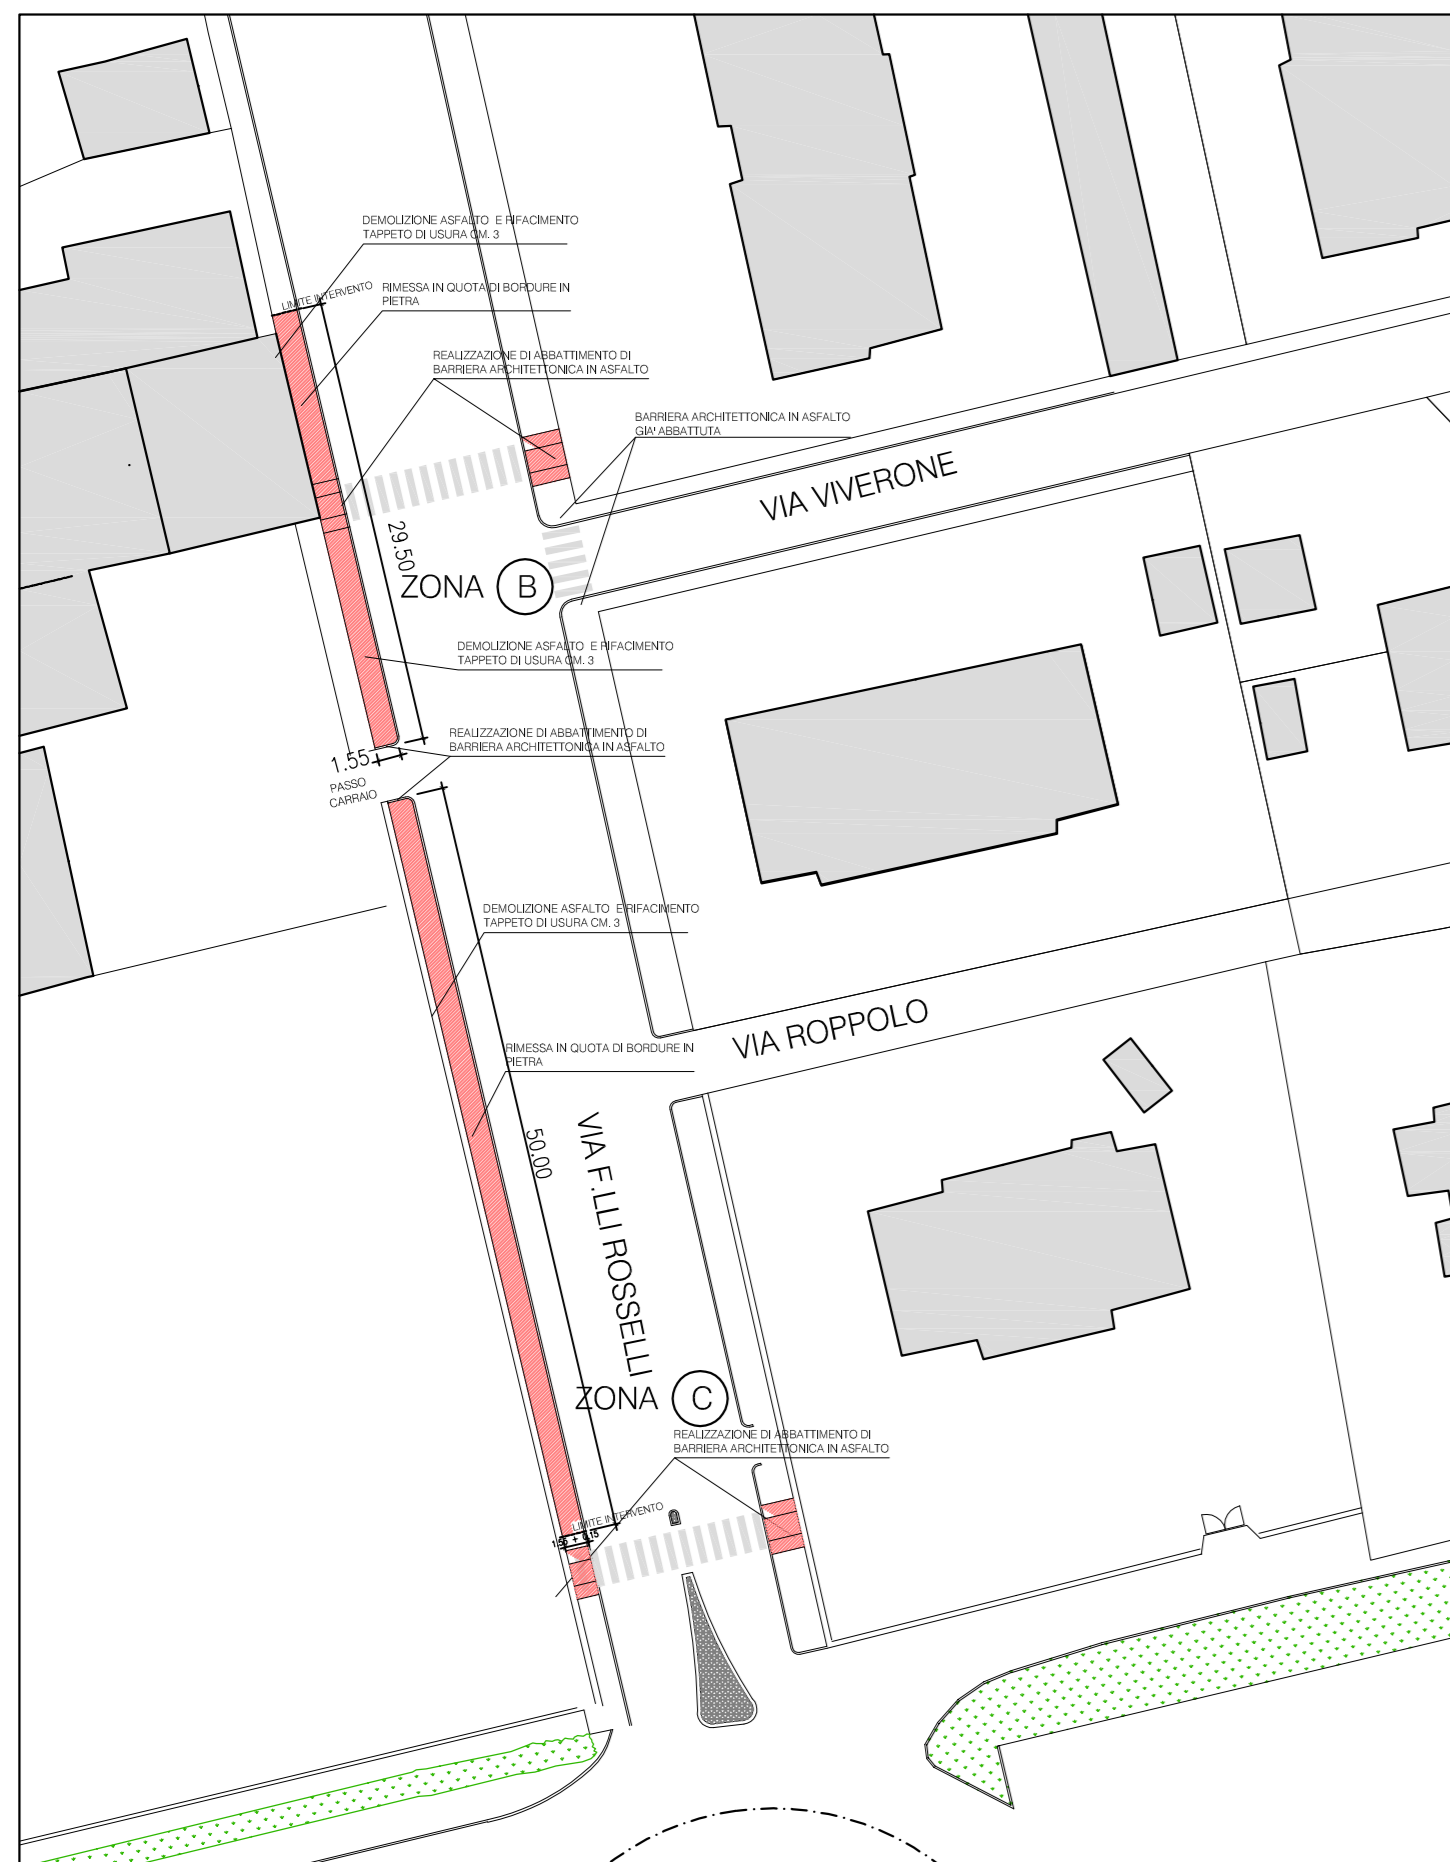


PLANIMETRIA ingrandimento zona B
SCALA 1:100

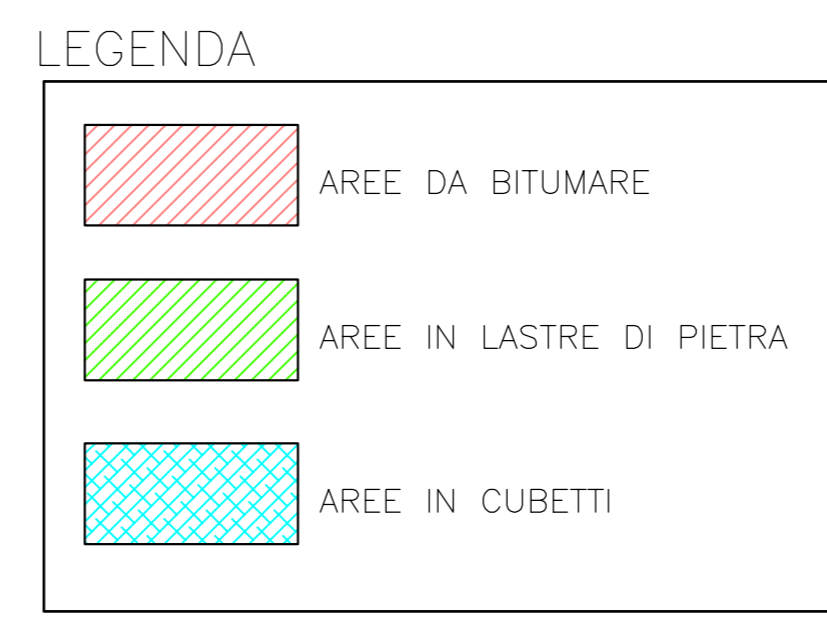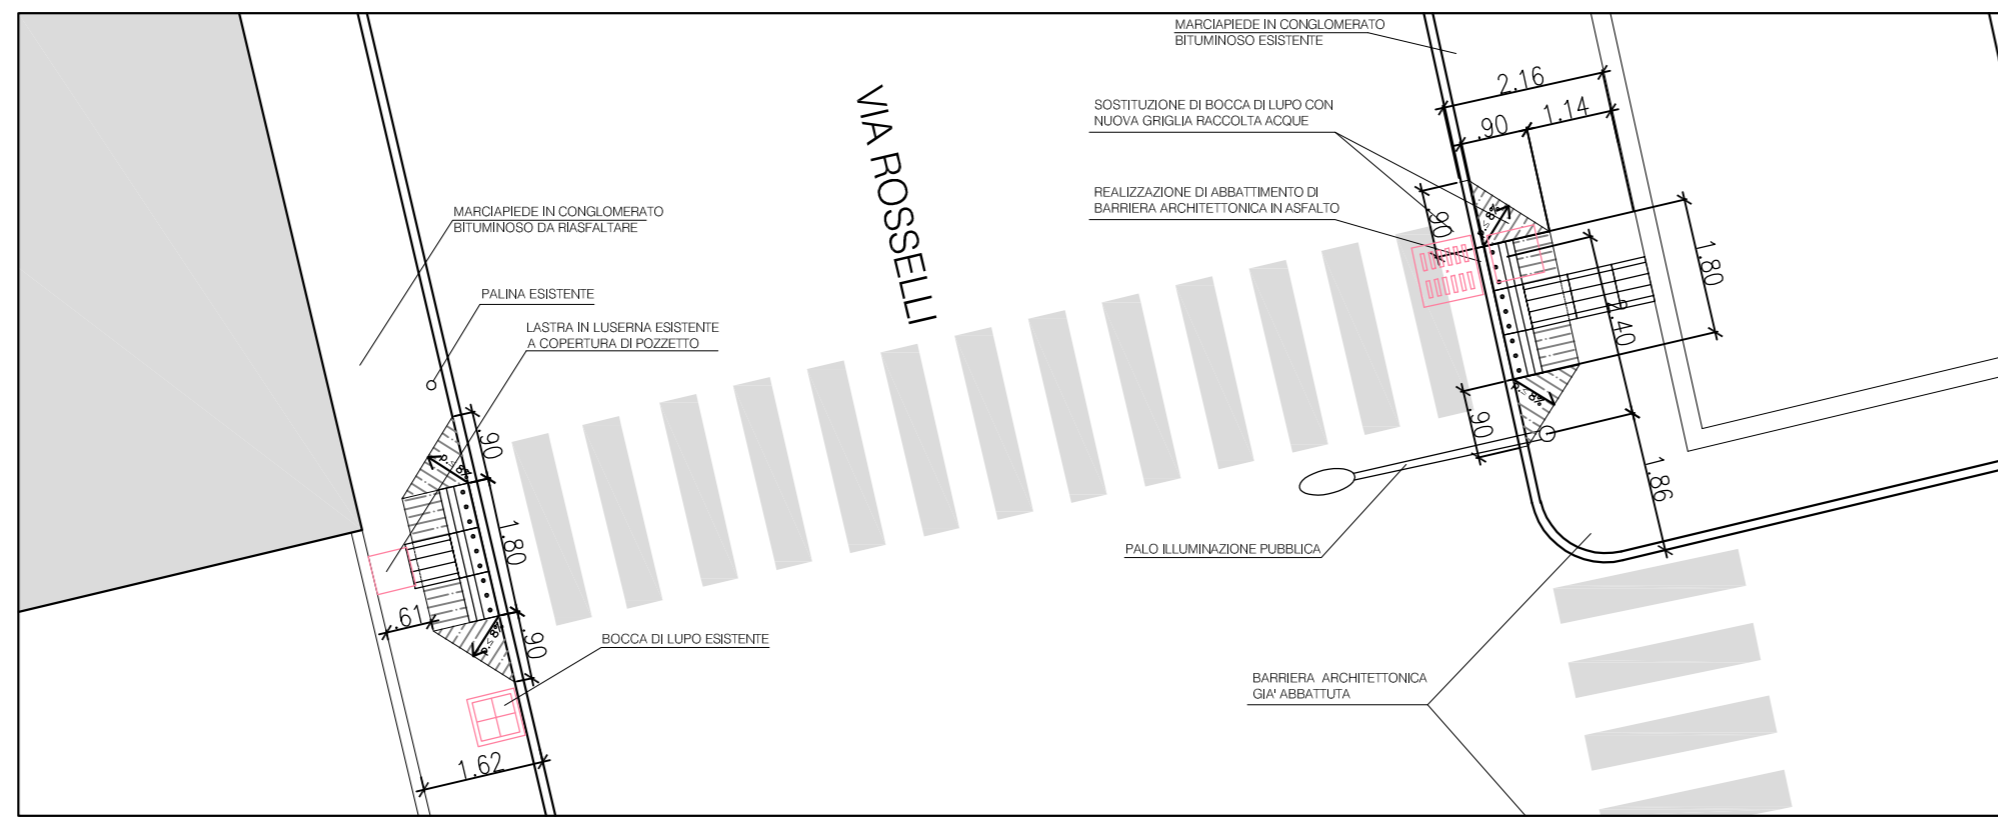


BARRIERA SALVAPEDONE TIPOLOGIA
FUORI SCALA

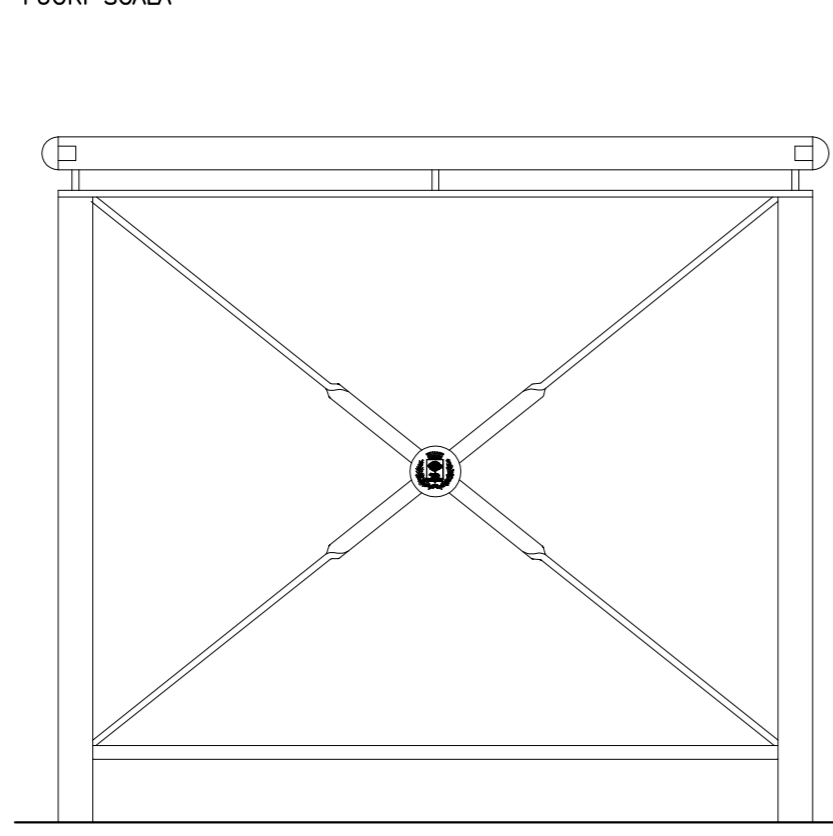


PLANIMETRIA ingrandimento zona A
SCALA 1:100

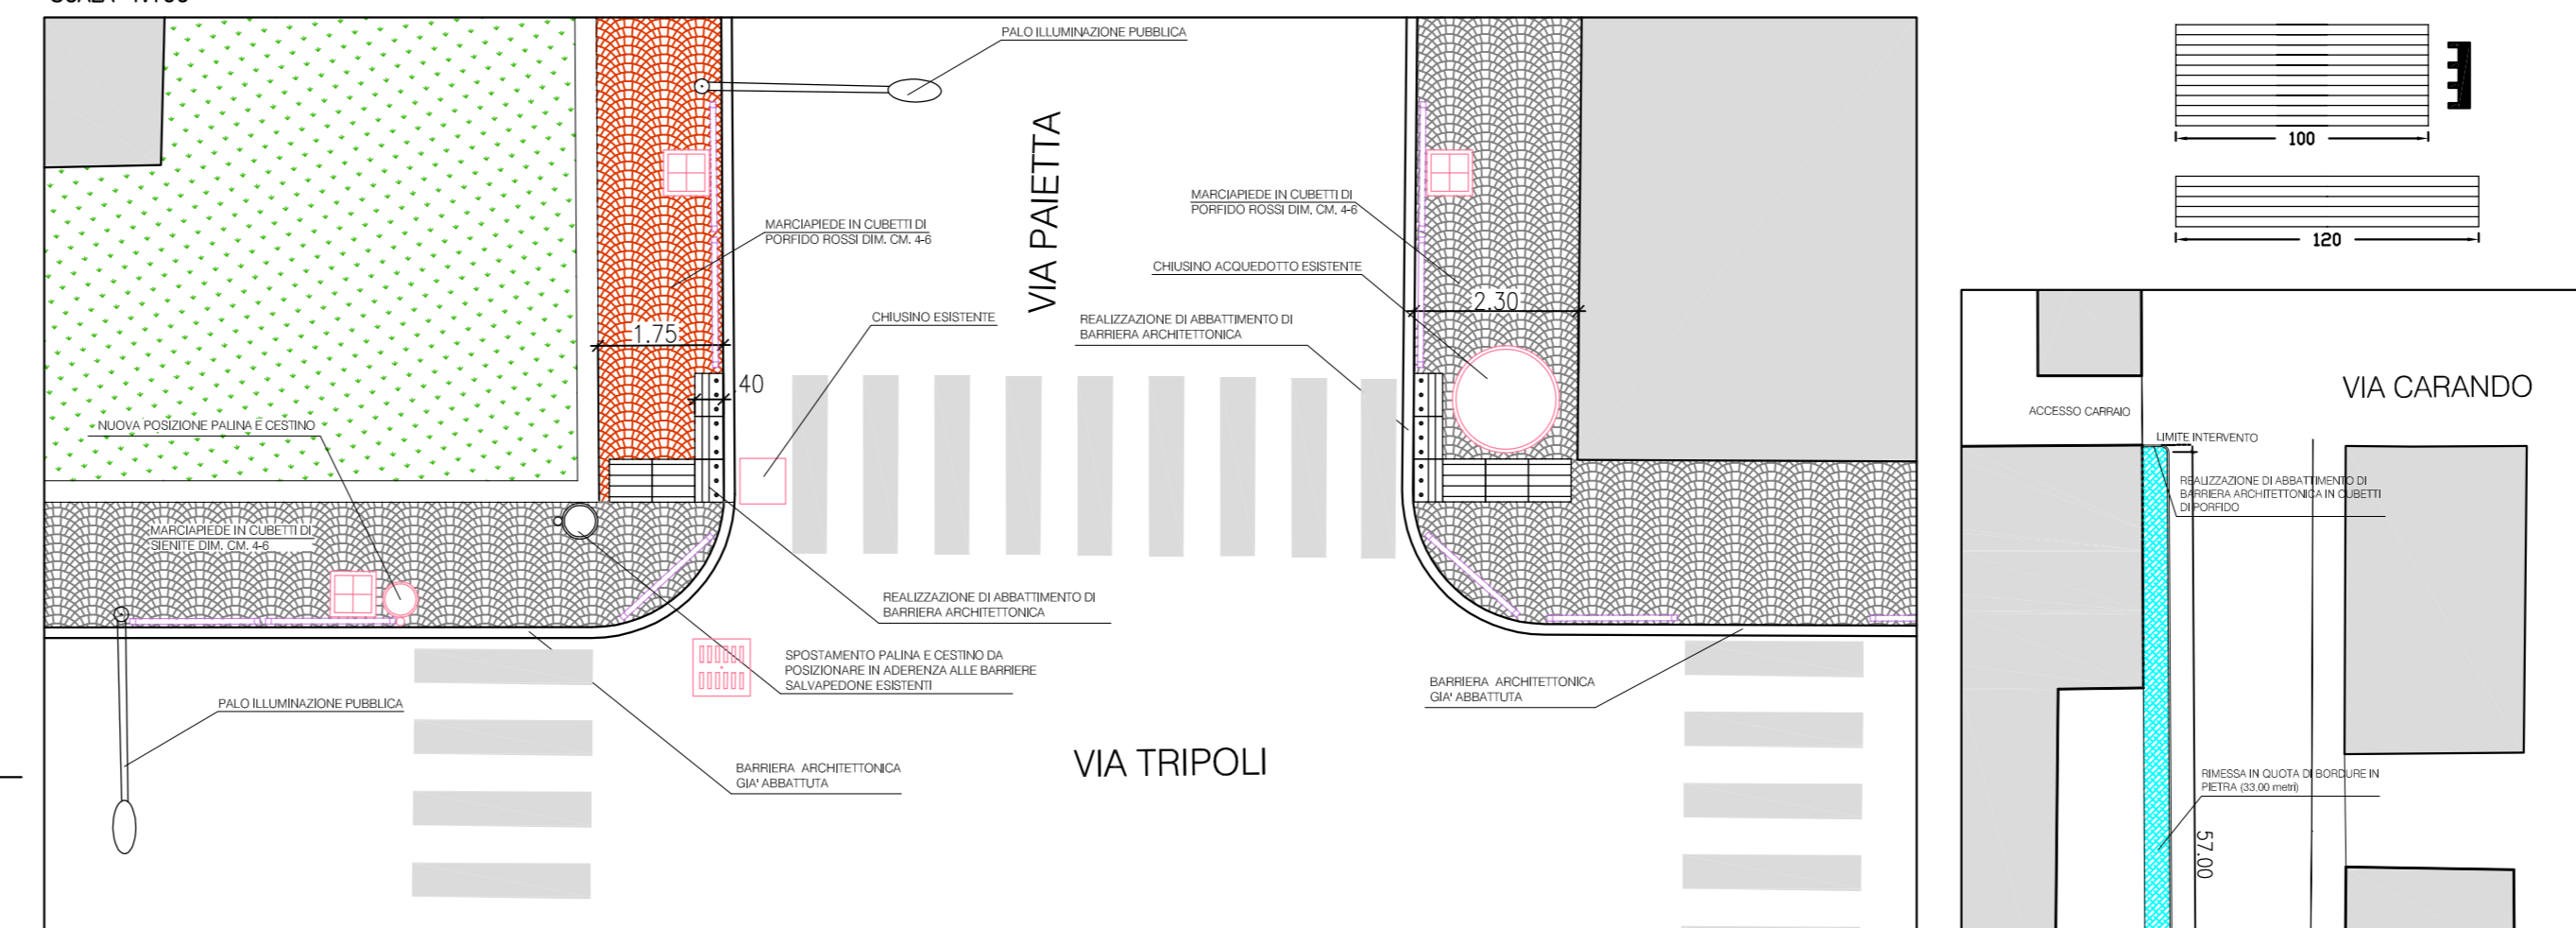

PLANIMETRIA ingrandimento zona C
SCALA 1:100

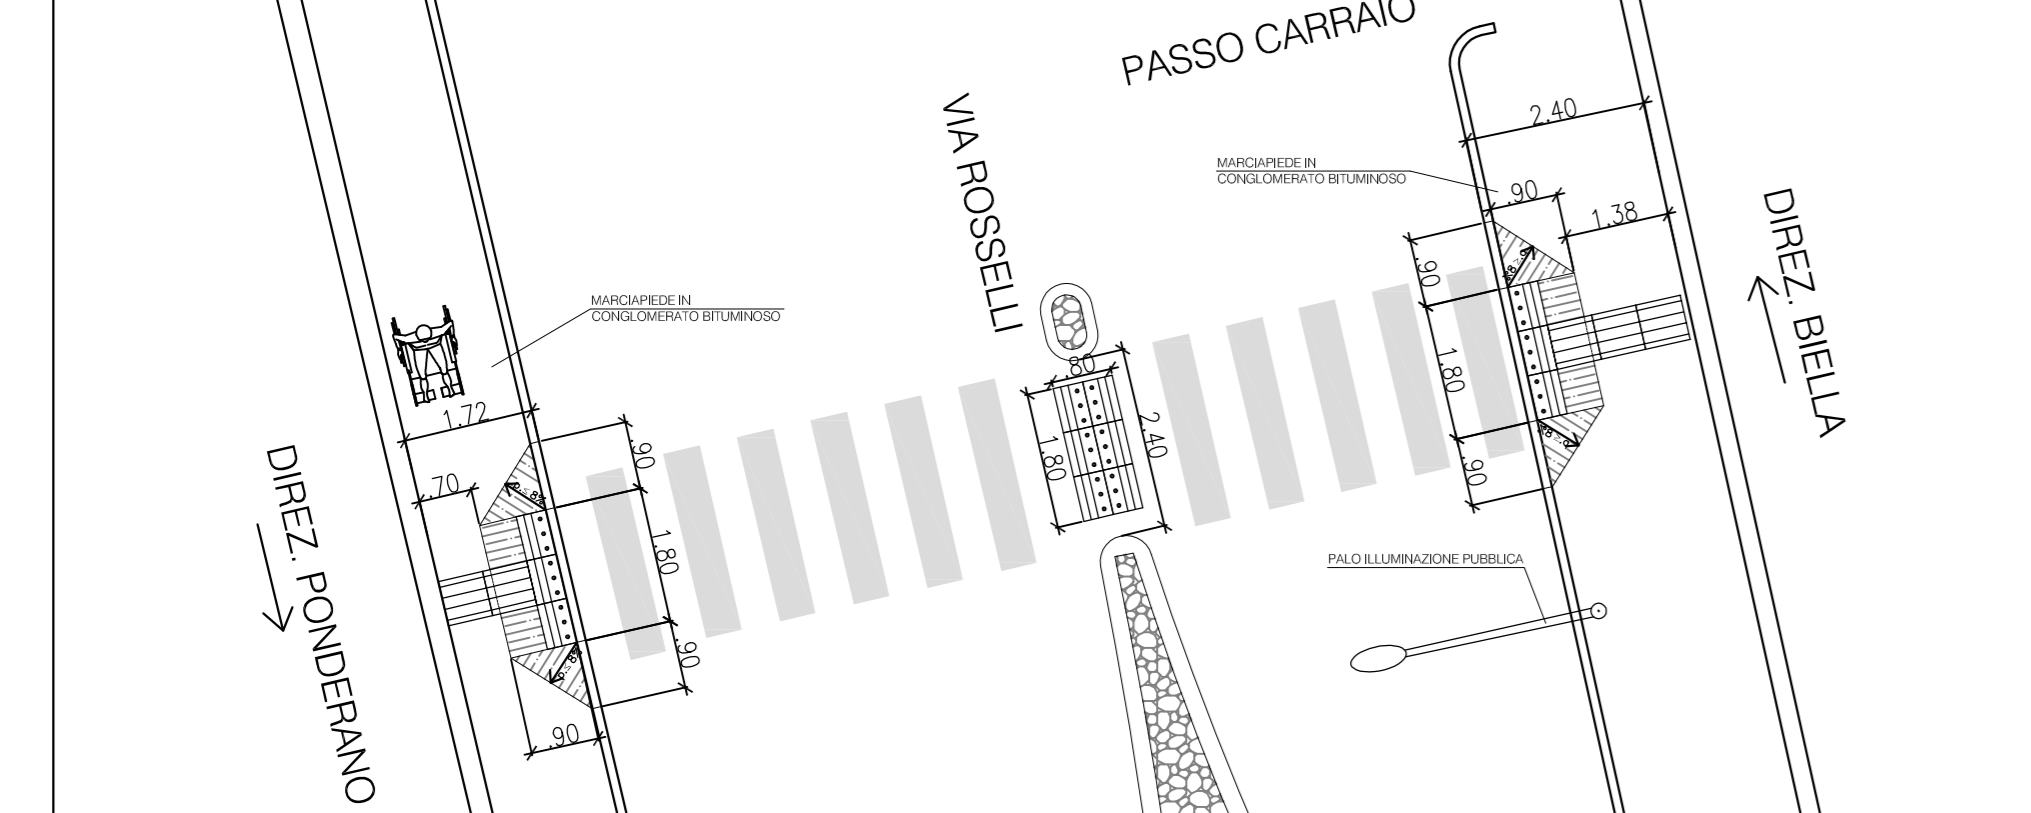

PLANIMETRIA INTERVENTO VIA TRIPOLI E VIA PAIETTA
SCALA 1:500

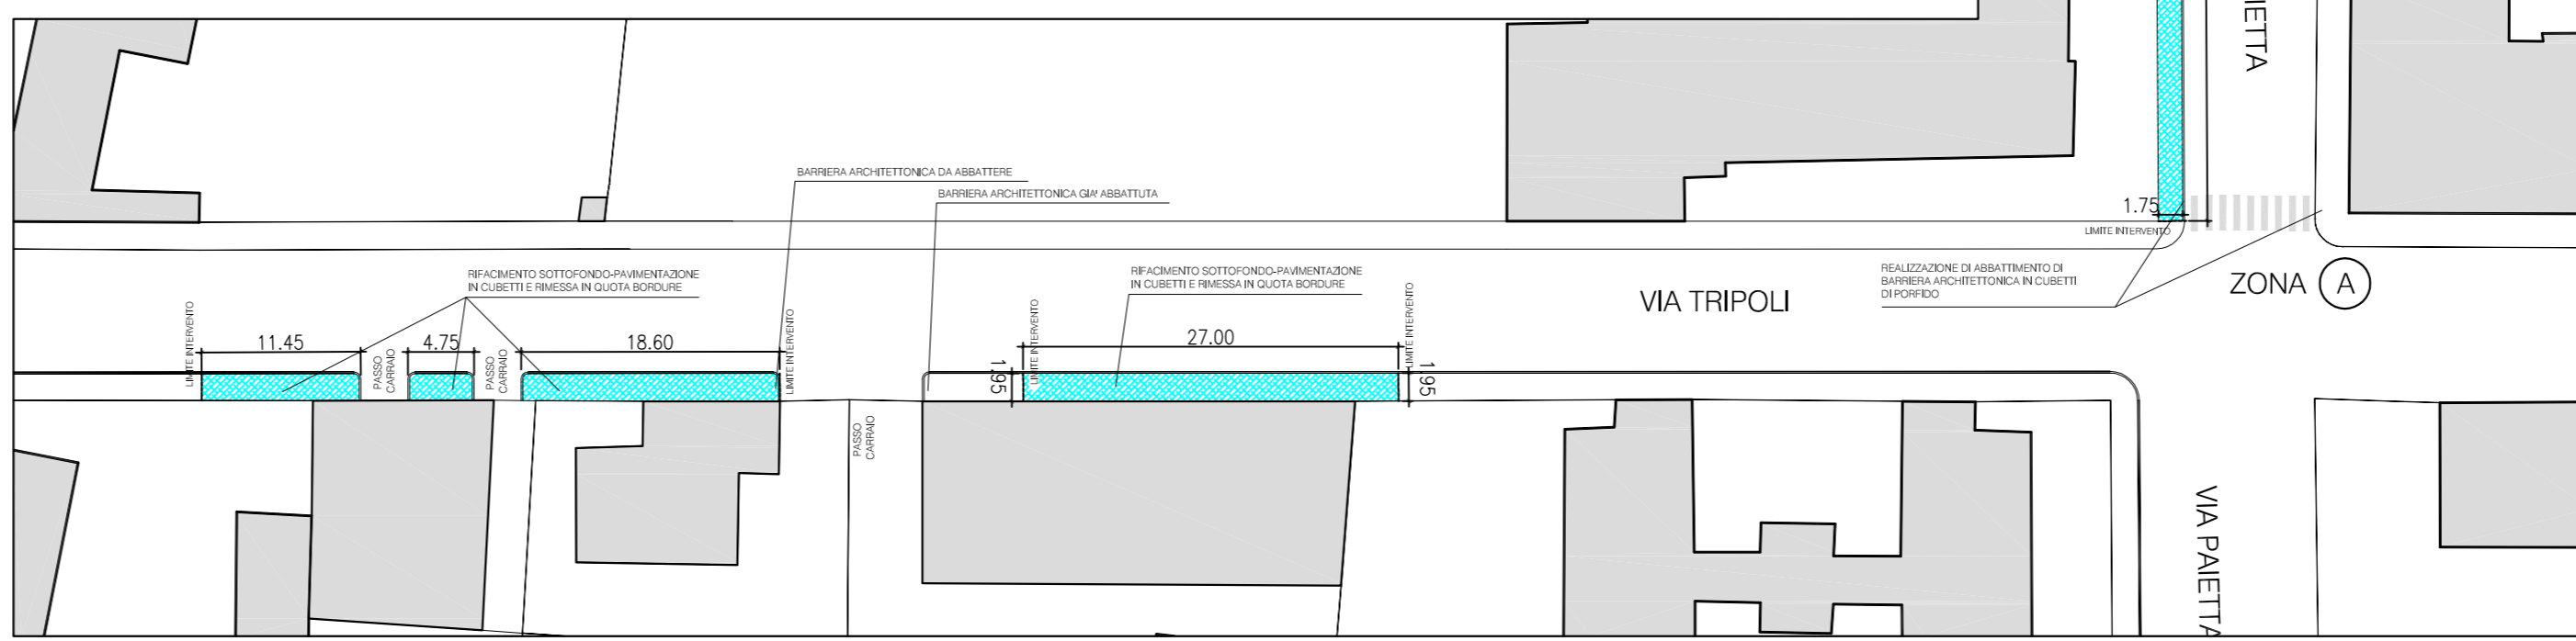

REGIONE PIEMONTE



CITTA' DI BIELLA
Divisione Tecnica
SEZIONE STRADE E ACQUE
PROGETTO ESECUTIVO

LAVORO:
MANUTENZIONE STRAORDINARIA MARCIAPIEDI ED ELIMINAZIONE
BARRIERE ARCHITETTONICHE ANNO 2015

| | | |
|---|--------------------------|--|
| ELABORATO: Interventi in Via Ivrea, Via F.lli Rosselli, Via Paietta, Via Tripoli, Via della Repubblica Planimetrie degli interventi | | |
| PROGETTISTI: Arch. Graziano Patergnani Arch. Marco Siletti | Scale: 1:500 1:200 | Pratica 06/10 Elaborato n° 05 |
| AGGIORNAMENTI: | | |