COMUNE DI BIELLA
PROVINCIA DI BIELLA

INTERVENTO EDILIZIO DI RISTRUTTURAZIONE URBANISTICA IN BIELLA, VIA FRATELLI ROSSELLI 92

VARIANTE AL PIANO ESECUTIVO CONVENZIONATO

TAV. 4bis

PROSPETTI COMPARATIVI

in scala 1:200

STESURA ELABORATO: APRILE 2014
aggiornam. LUGLIO 2014

PROPONENTE: SOCIETA' PORTA ROSSA SPA
via Manzoni 45, Milano

REDAZIONE: studio tecnico dott. ing. GIAN SANDRO VALLE
via V. Veneto 13, Buronzo

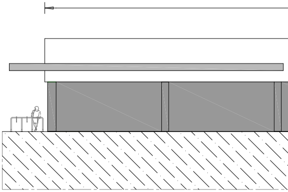

COMPARAZIONE TRA OPERE

LEGENDA : DEMOLIZIONI

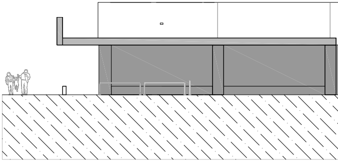

SOLUZIONE PROGETTUALE

PROSPETTO NORD

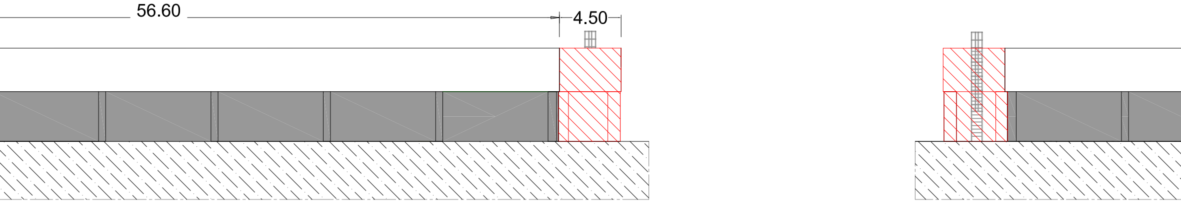

AUTORIZZATE E NUOVE COSTRUZIONI

🟨 NUOVE COSTRUZIONI 🟥

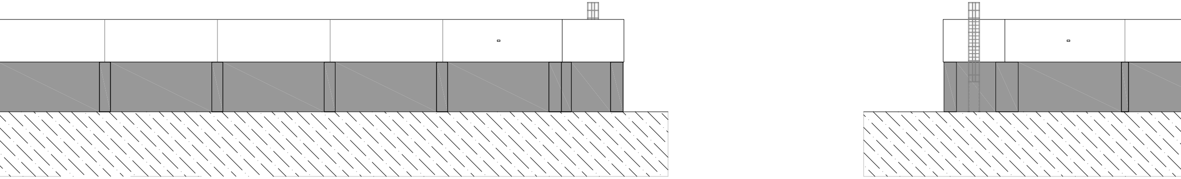

PROSPETTO SUD

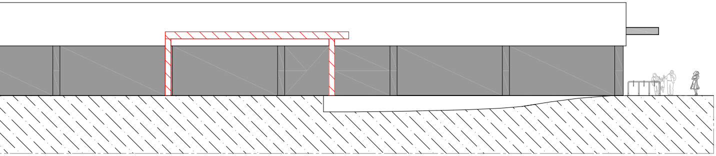

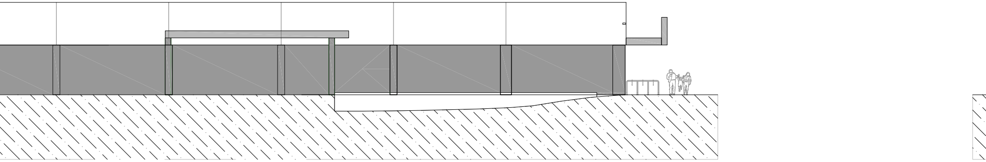

PROSPETTO EST

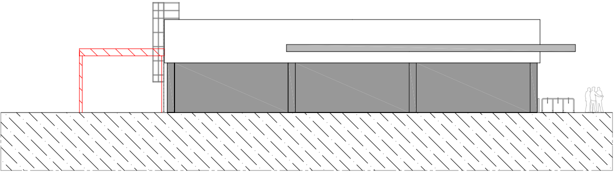

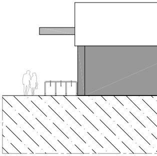

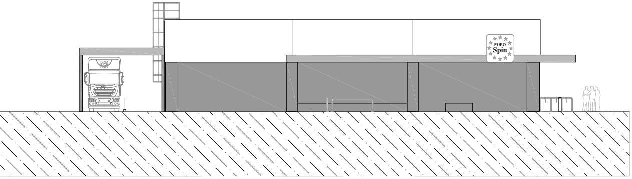

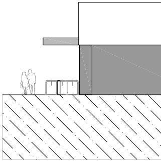

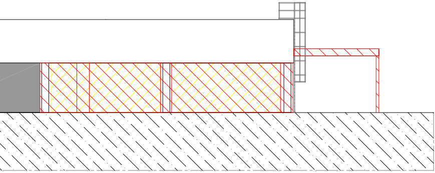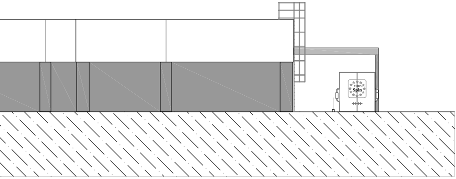PROSPETTO OVEST