

PROGETTA	IMPRESA INDIVIDUALE SELVA ANDREA
OGGETTO	P.E.C. DI VIA VILLANI
LOCALITÀ	BIELLA VIA VILLANI, 12
TITOLO	PLANIMETRIA DI PROGETTO CON OPERE DI URBANIZZAZIONE
SCALA	1:200
DATA: DICEMBRE 2013	

4


PROGETTISTA

COMITENTE

**LEGENDA**

	= DELIMITAZIONE DEL P.E.C.
	= SAGOMA EDIFICIO IN PROGETTO
	= AREE VERDE PRIVATO
	= AREE VERDE PUBBLICO ATTREZZATO
	= PARCHEGGI PUPPUCI ASFALTATO
	= PARCHEGGIO PUBBLICO DISABILI
	= ALBERATURE IN PROGETTO (NANDINA E PYRACANTHA)
	= FOGNATURA PUBBLICA ESISTENTE
	= ALLACCIAMENTO ALLA FOGNATURA
	= FOGNATEDOTTO ESISTENTE
	= ALLACCIAMENTO ALLACQUEDOTTO
	= CANALE GRIGLIATO IN PROGETTO PER ACQUE METEORICHE
	= ALLACCIAMENTO AL METANODOTTO
	= METANODOTTO ESISTENTE
	= CENTRO LUCE IN PROGETTO LAMPADA A LED CORPO ILL. COME DA INTESA CON UFFICIO COMUNALE
	= VANO CONTATORE PER ILLUMINAZIONE PUBBLICA
	= CESTONE PORTARIFIUTI "TECNOLEGNO FANTONI"
	= PANCHINA TIPO "CITTÀ DI BIELLA"
	= GRIGLIE DI AERAZIONE AUTORMESSA
	= POZZETTO ACQUE METEORICHE

IN RIFERIMENTO ALL'ARTICOLO 8 COMMA 8 DEL REGOLAMENTO COMUNALE DEL VERDE :  
VIENE RICHIESTO N° 1 ALBERO DI II O III GRANDEZZA E N° 12 PIANTE ARBUSTIVE  
OGNI 6 POSTI AUTO  
N° POSTI AUTO PREVISTI NEL PEC = 7  
N° PIANTE DI II O III GRANDEZZA RICHIESTE = 1  
N° ARBUSTI MINIMI RICHIESTI = 12  
VERRANNO PIANTATE NEL GIARDINO 40 PYRACANTHA E 1 PRUNUS ALBERO DI II GRANDEZZA

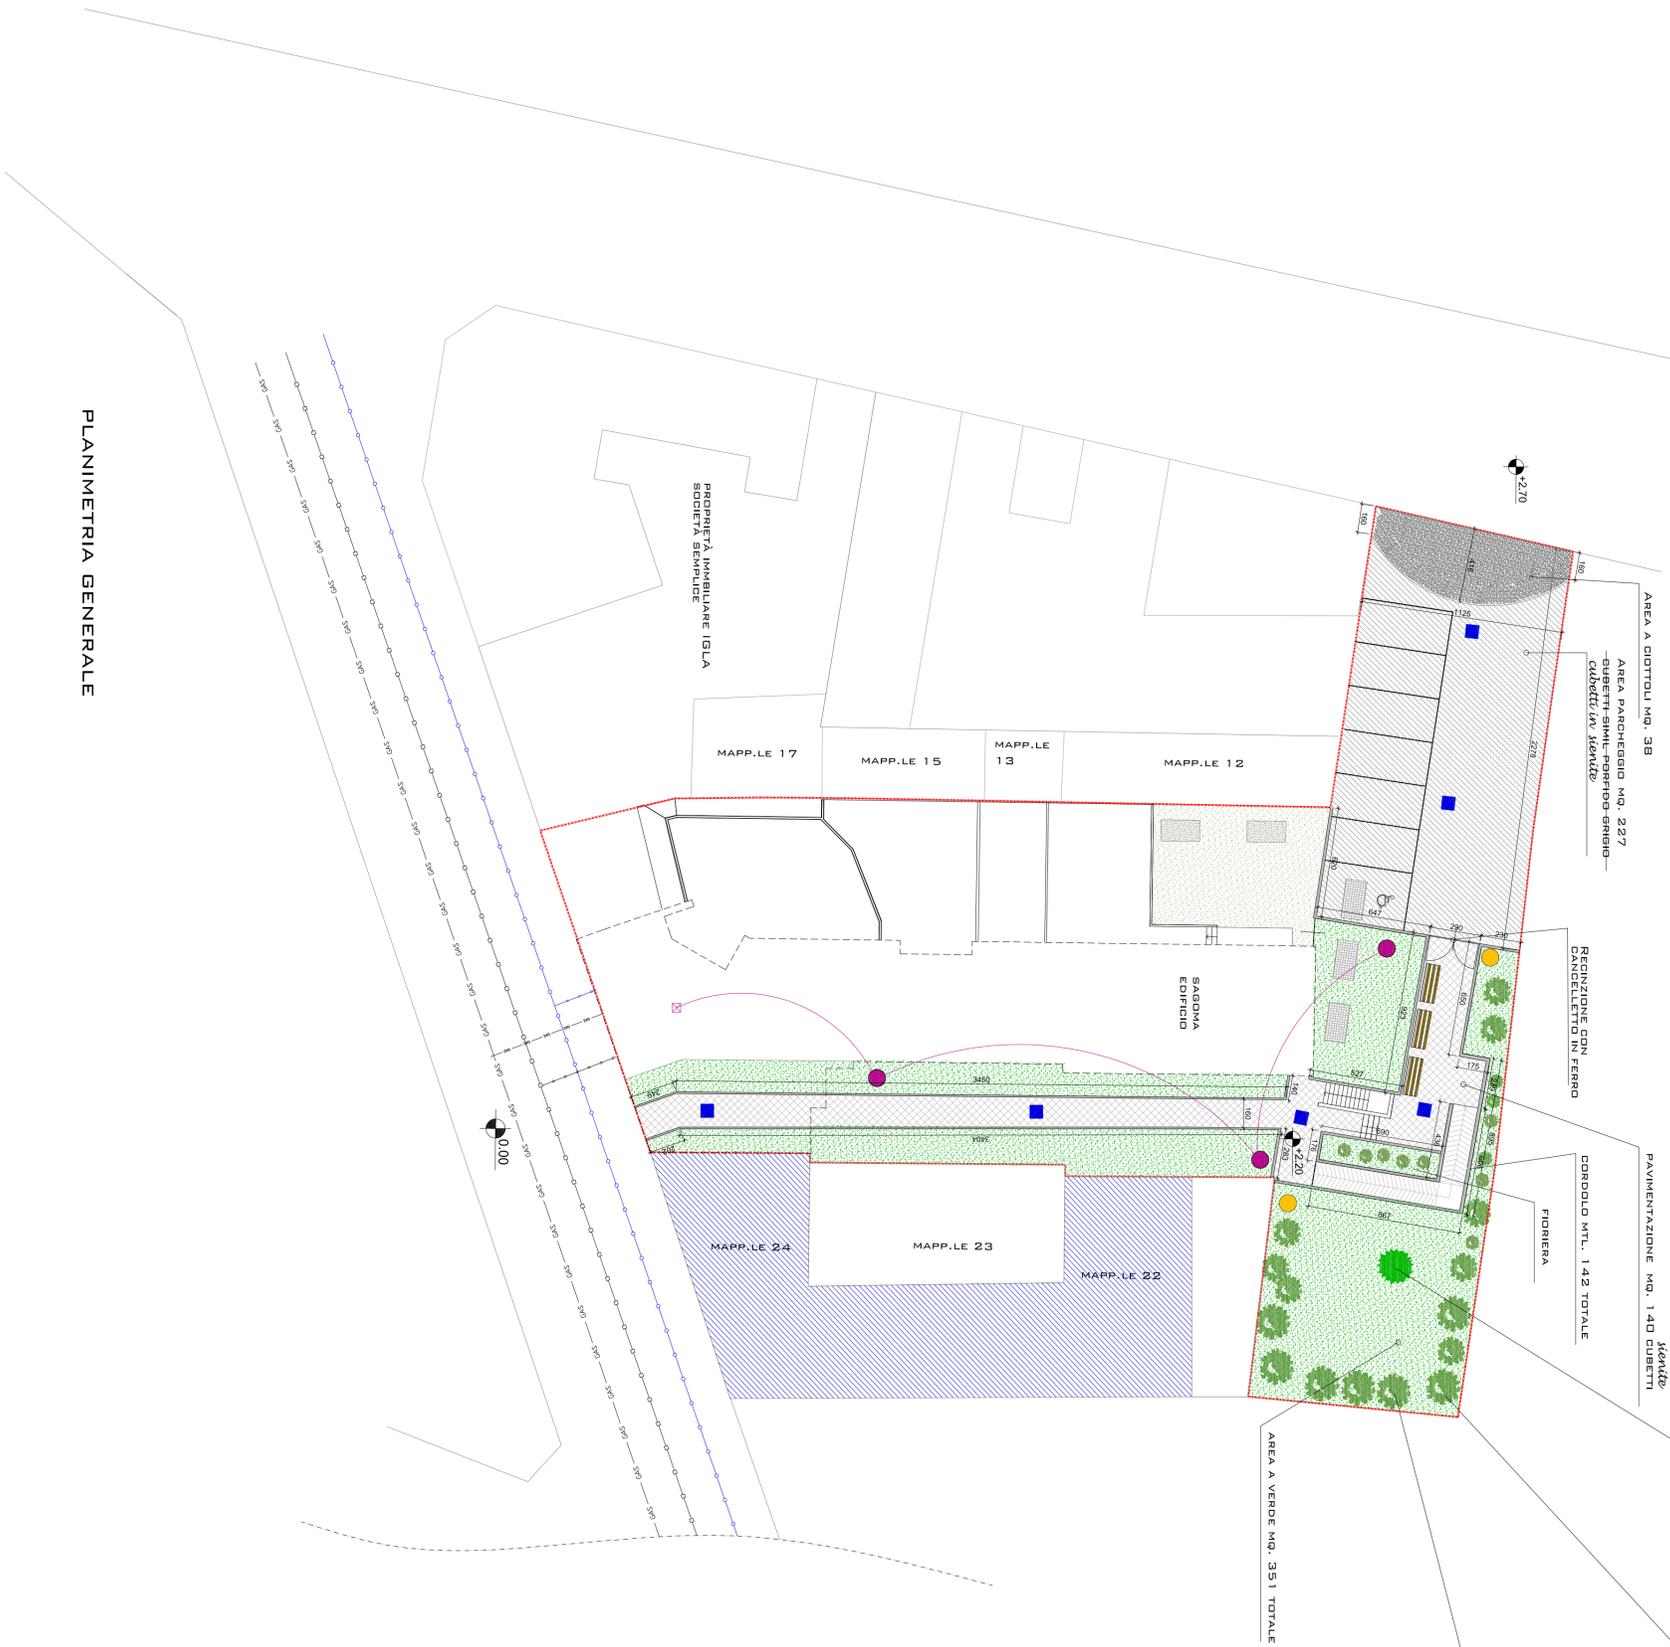

PLANIMETRIA GENERALE