

PROGETTO N. **IMPRESA INDIVIDUALE SELVA ANDREA**

OGGETTO **P.E.C. - VIA VILLANI**

LOCALITÀ **BIELLA VIA VILLANI, 12**

TITOLO **PIANTE DI PROGETTO**


SCALA 1:300

DATA: DICEMBRE 2013

6


PROGETTISTA

COMMITTENTE

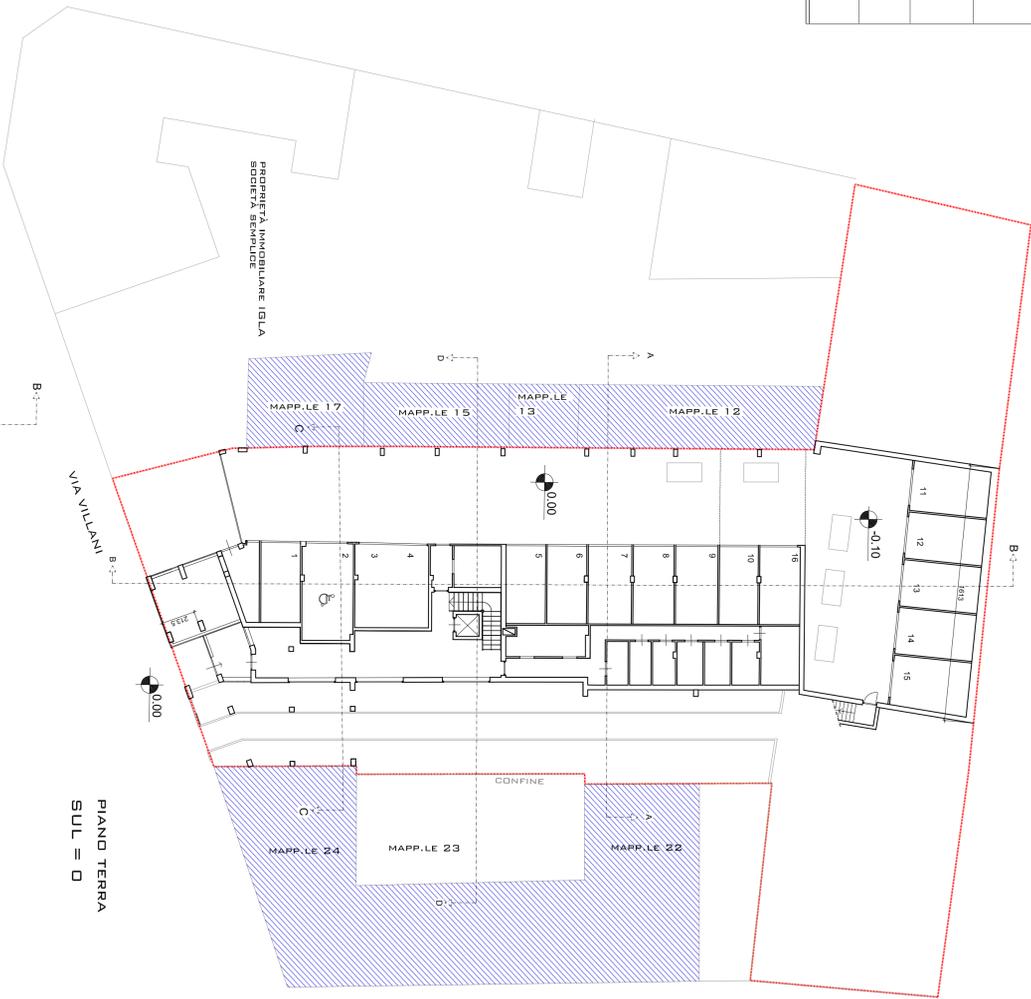


PIANO TERRA
SUL = 0

VANO SCALA E ASCENSORE
NON FANNNO SUL (14 MQ)

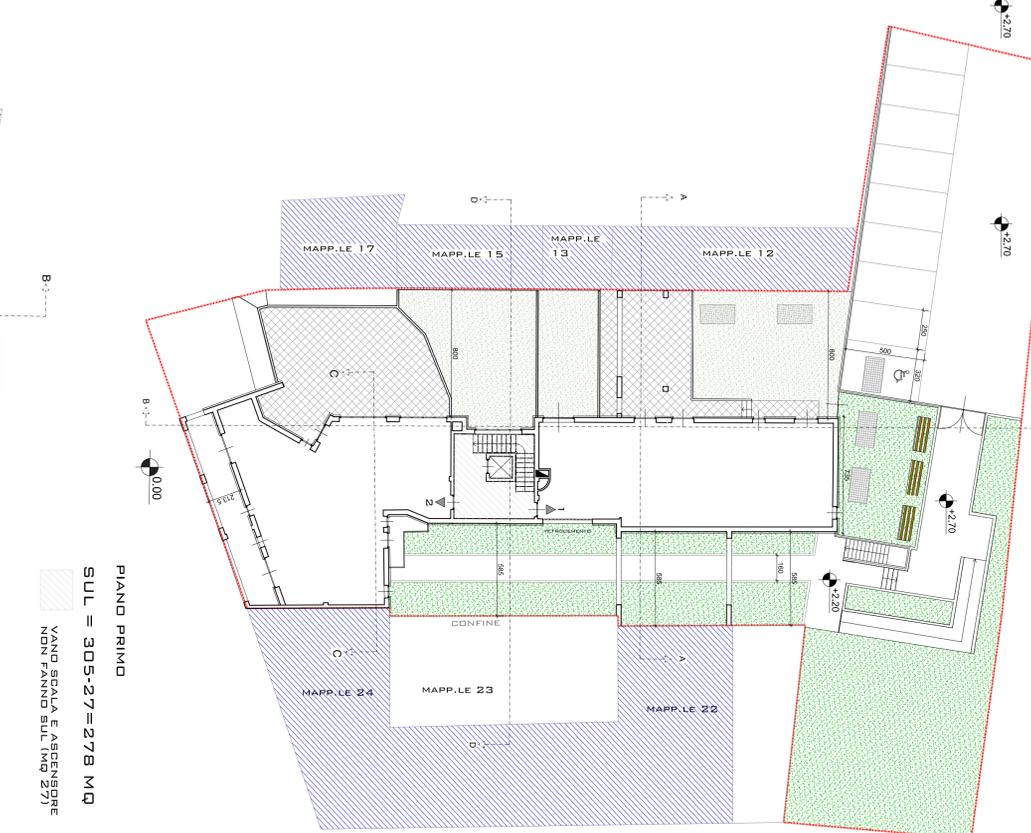


PIANO PRIMO
SUL = 305-27=278 MQ

VANO SCALA E ASCENSORE
NON FANNNO SUL (MQ 27)

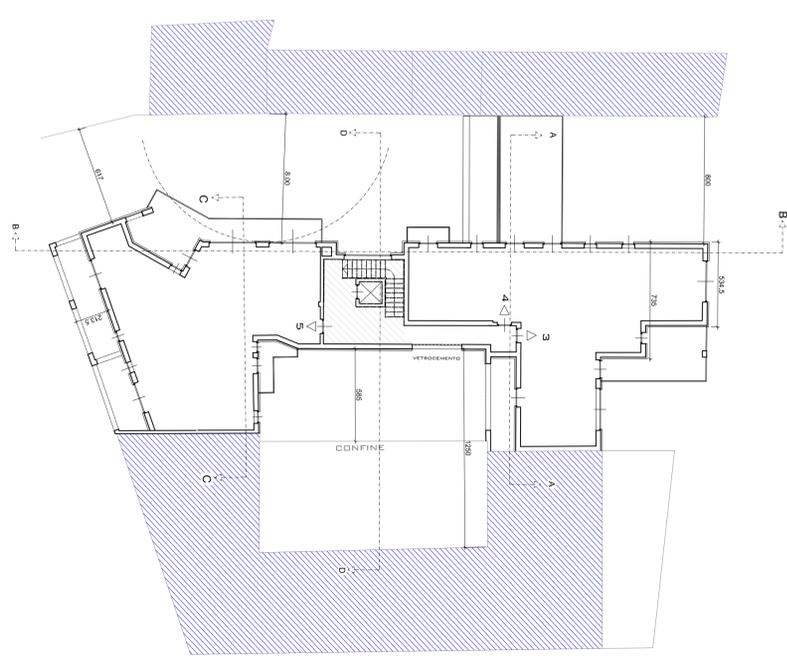


PIANO SECONDO
SUL = 328-27=301 MQ

VANO SCALA E ASCENSORE
NON FANNNO SUL (29 MQ)

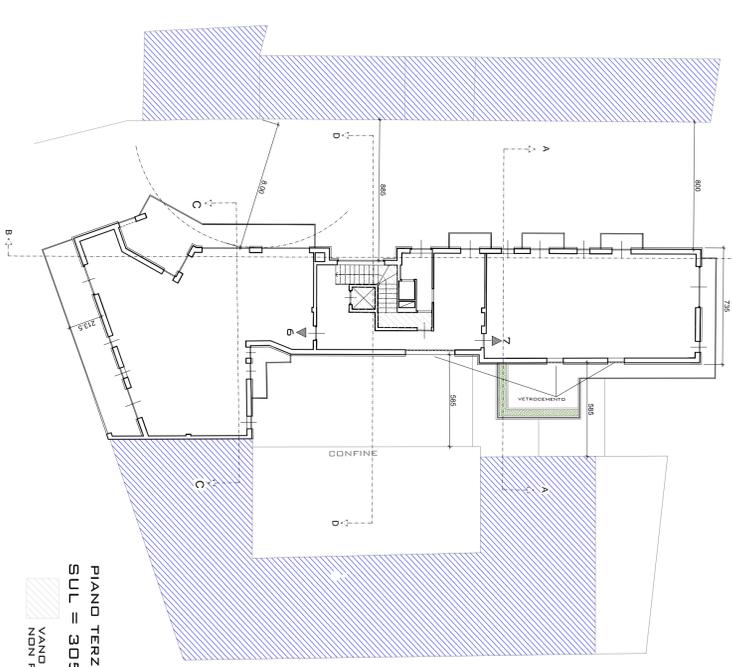


PIANO TERZO
SUL = 305-14= 291 MQ

VANO SCALA E ASCENSORE
NON FANNNO SUL (14 MQ)

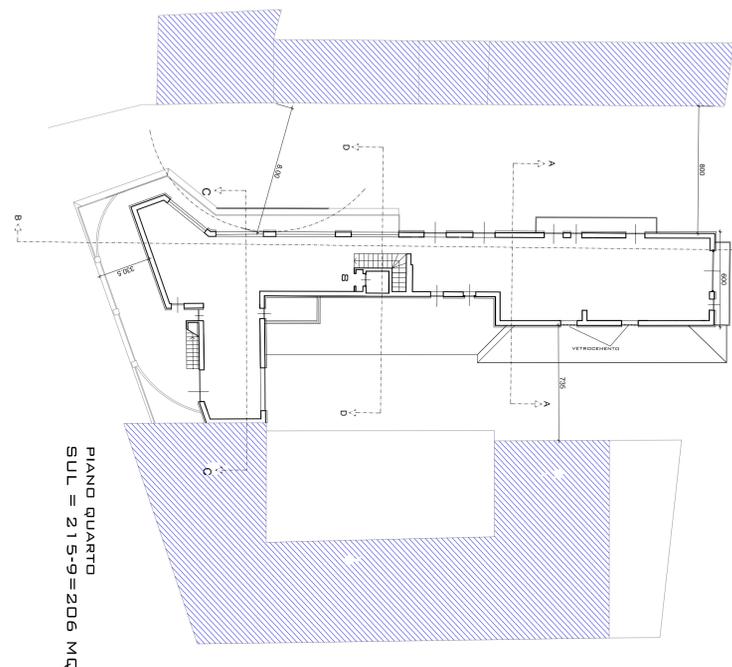

PIANO QUARTO
SUL = 215-9=206 MQ

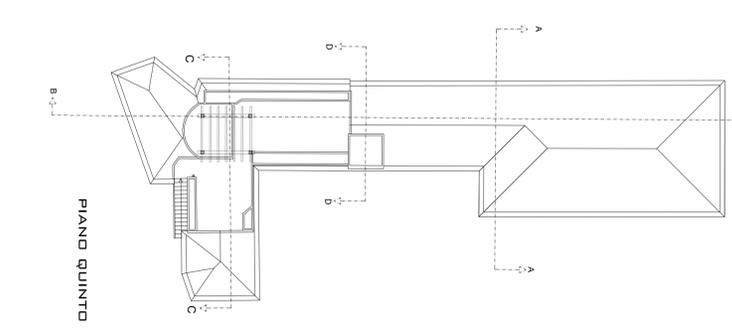

PIANO QUINTO