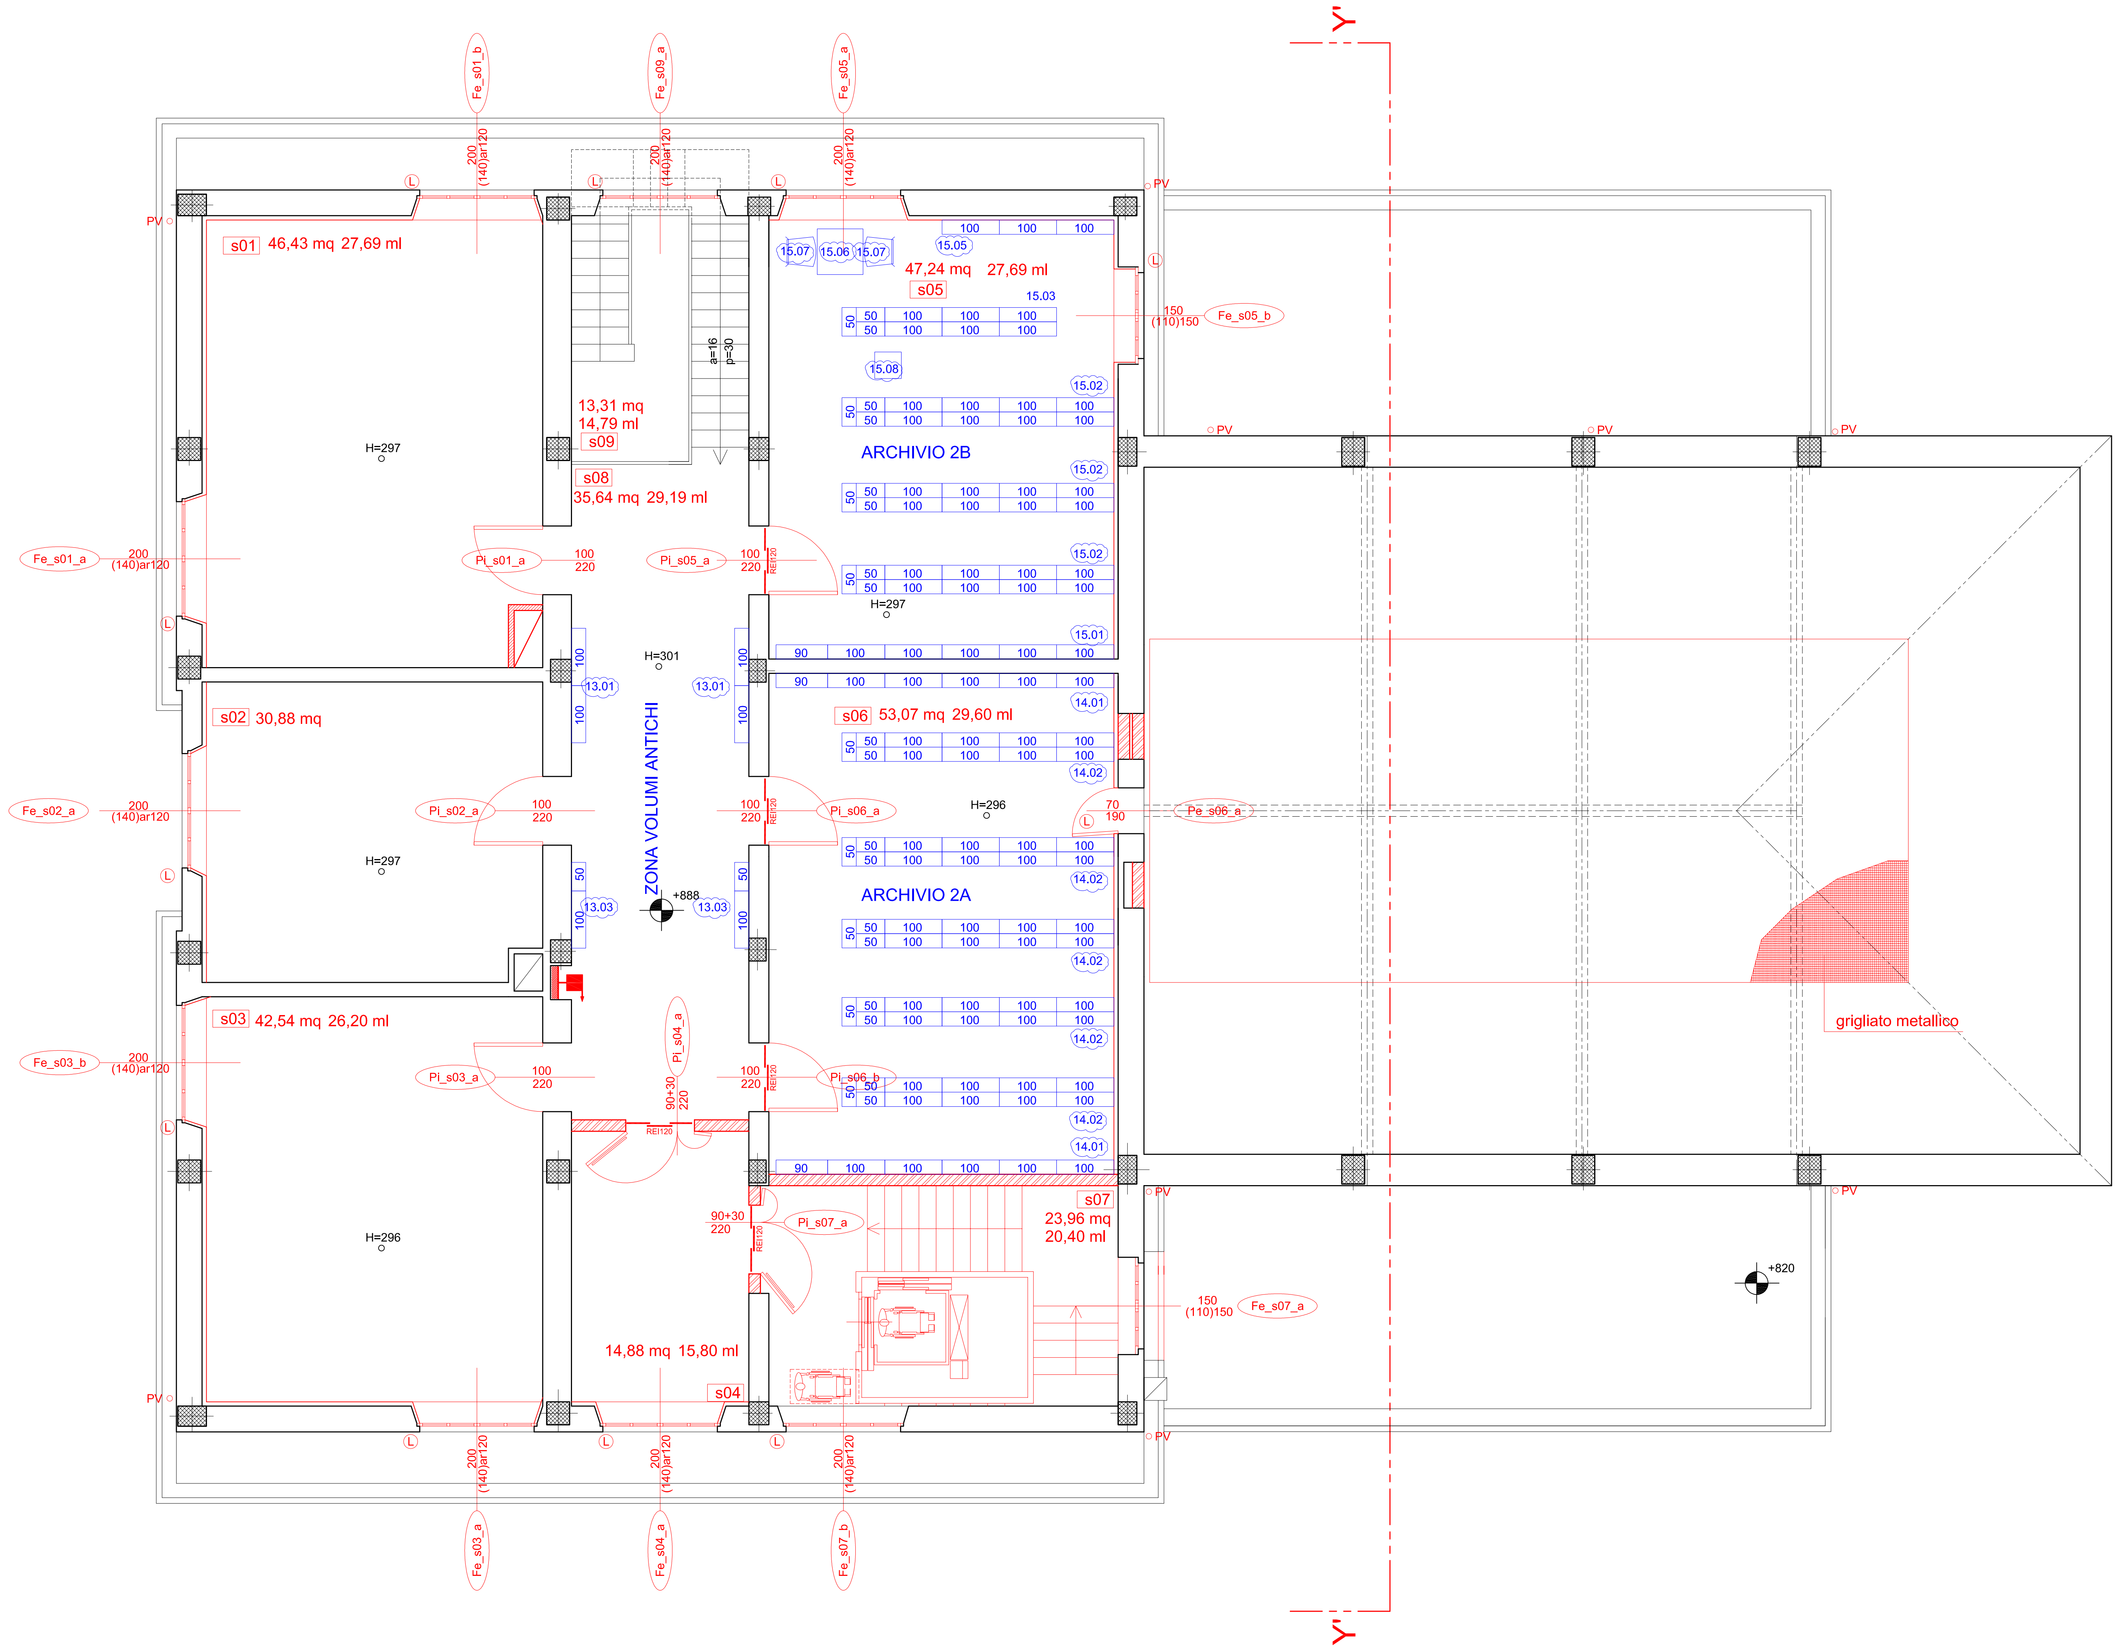

PIANO SECONDO

Progetto Architettonico e D.L.:
Arch. Graziano Patergnani
Arch. Ettore Pozzato
Divisione Tecnica
Settore Edilizia Pubblica ed Impianti
Via Tripoli n. 48
13900 Biella
Tel: 015-35.07.1
Fax: 015-35.07.417

Progetto Strutturale e D.L.:
Ing. Otlo Delpiano
Via Torino n. 43
13900 Biella
Tel: 015-26.952
Fax: 015-26.952

Progetto Impianti elettrici e D.L.:
Ing. Tiziano Badà
Via F. Trossi n. 76
13856 Vigliano B.se (BI)
Tel: 015-51.26.37
Fax: 015-51.26.37

Progetto Impianti termotecnici e D.L.:
Ing. Fabio Pozzato
Via Torino n. 47
13900 Biella
Tel: 015-84.93.890
Fax: 015-84.93.890

Coordinatore della sicurezza in fase di progettazione:
Arch. Ettore Pozzato
Divisione Tecnica
Settore Edilizia Pubblica ed Impianti
Via Tripoli n. 48
13900 Biella
Tel: 015-35.07.1
Fax: 015-35.07.417

Coordinatore della sicurezza in fase di esecuzione:

CITTA' DI BIELLA

Divisione Tecnica

SETTORE EDILIZIA PUBBLICA ED IMPIANTI

REALIZZAZIONE NUOVA BIBLIOTECA CIVICA
CON RECUPERO E RIFUNZIONALIZZAZIONE
DELLA EX PALESTRA CURIEL (G.I.L.)
[CUP I41I11000240006]

PROGETTO ESECUTIVO
FORNITURA E POSA DEGLI ARREDI

Elaborato:
Pianta piano secondo (progetto)

Verifica e validazione progetto:
Semet Riqualificazioni S.r.l.
P.zza Repubblica n. 30
20124 Milano (MI)

Approvazioni:
PROGETTO PRELIMINARE: Delib. G.C. n. 27 del 24/01/2011
PROGETTO DEFINITIVO: Delib. G.C. n. 463 del 03/12/2012
PROGETTO ESECUTIVO: Delib. G.C. n. 151 del 15/04/2013

Scala: 1:50
Data: aprile 2013
Tavola: ARR_3

N.	DATA	AGGIORNAMENTI

DISEGNATORE: E.P.

NOME FILE: progetto_esecutivo_CURIEL_06062013.dwg

LEGENDA

- Infisso da restaurare (110 / 240)
- Infisso nuovo (110 / 140)
- Nuova costruzione
- Demolizione
- Cemento armato
- Muratura in blocchi forati di cls di argilla espansa REI 120/180
- Muratura in laterizio