Coordinamento generale-RUP:
P.I. Mauro Ferraro Fornera
Divisione Tecnica
Settore Edilizia Pubblica ed Impianti
Via Tripoli n. 48
13900 Biella
Tel: 015-35.07.1
Fax: 015-35.07.417

Progetto Architettonico e D.L.:
Geom . Lamberto Gilardino
P.I. Mauro Ferraro Fornera
Divisione Tecnica
Settore Edilizia Pubblica ed Impianti
Via Tripoli n. 48
13900 Biella
Tel: 015-35.07.1
Fax: 015-35.07.417

Progetto Impianti elettrici
Perito Ind. Mauro Ferraro Fornera:

Progetto Impianti termoidraulici
Mauro Ferraro Fornera:

Coordinatore della sicurezza in fase di progettazione:

Coordinatore della sicurezza in fase di esecuzione:

REGIONE PIEMONTE

CITTA' DI BIELLA

Divisione Tecnica

SETTORE EDILIZIA PUBBLICA ED IMPIANTI

COMPLESSO SPORTIVO DI CHIAVAZZA - VIALE VENEZIA -RISTRUTTURAZIONE E POTENZIAMENTO: LOTTO B CAMPO GIOCO E IMPIANTO DI LLUMINAZIONE

PROGETTO PRELIMINARE

Titolo:

PLANIMETRIA CAMPO DI CALCIO

Verifica e validazione progetto:

Approvazioni:
PROGETTO PRELIMINARE:
PROGETTO DEFINITIVO:
PROGETTO ESECUTIVO:

Data
NOVEMBRE 2015

Elaborato
TAV. 1

N.	DATA	AGGIORNAMENTI

REDATTO DA:
E.P.
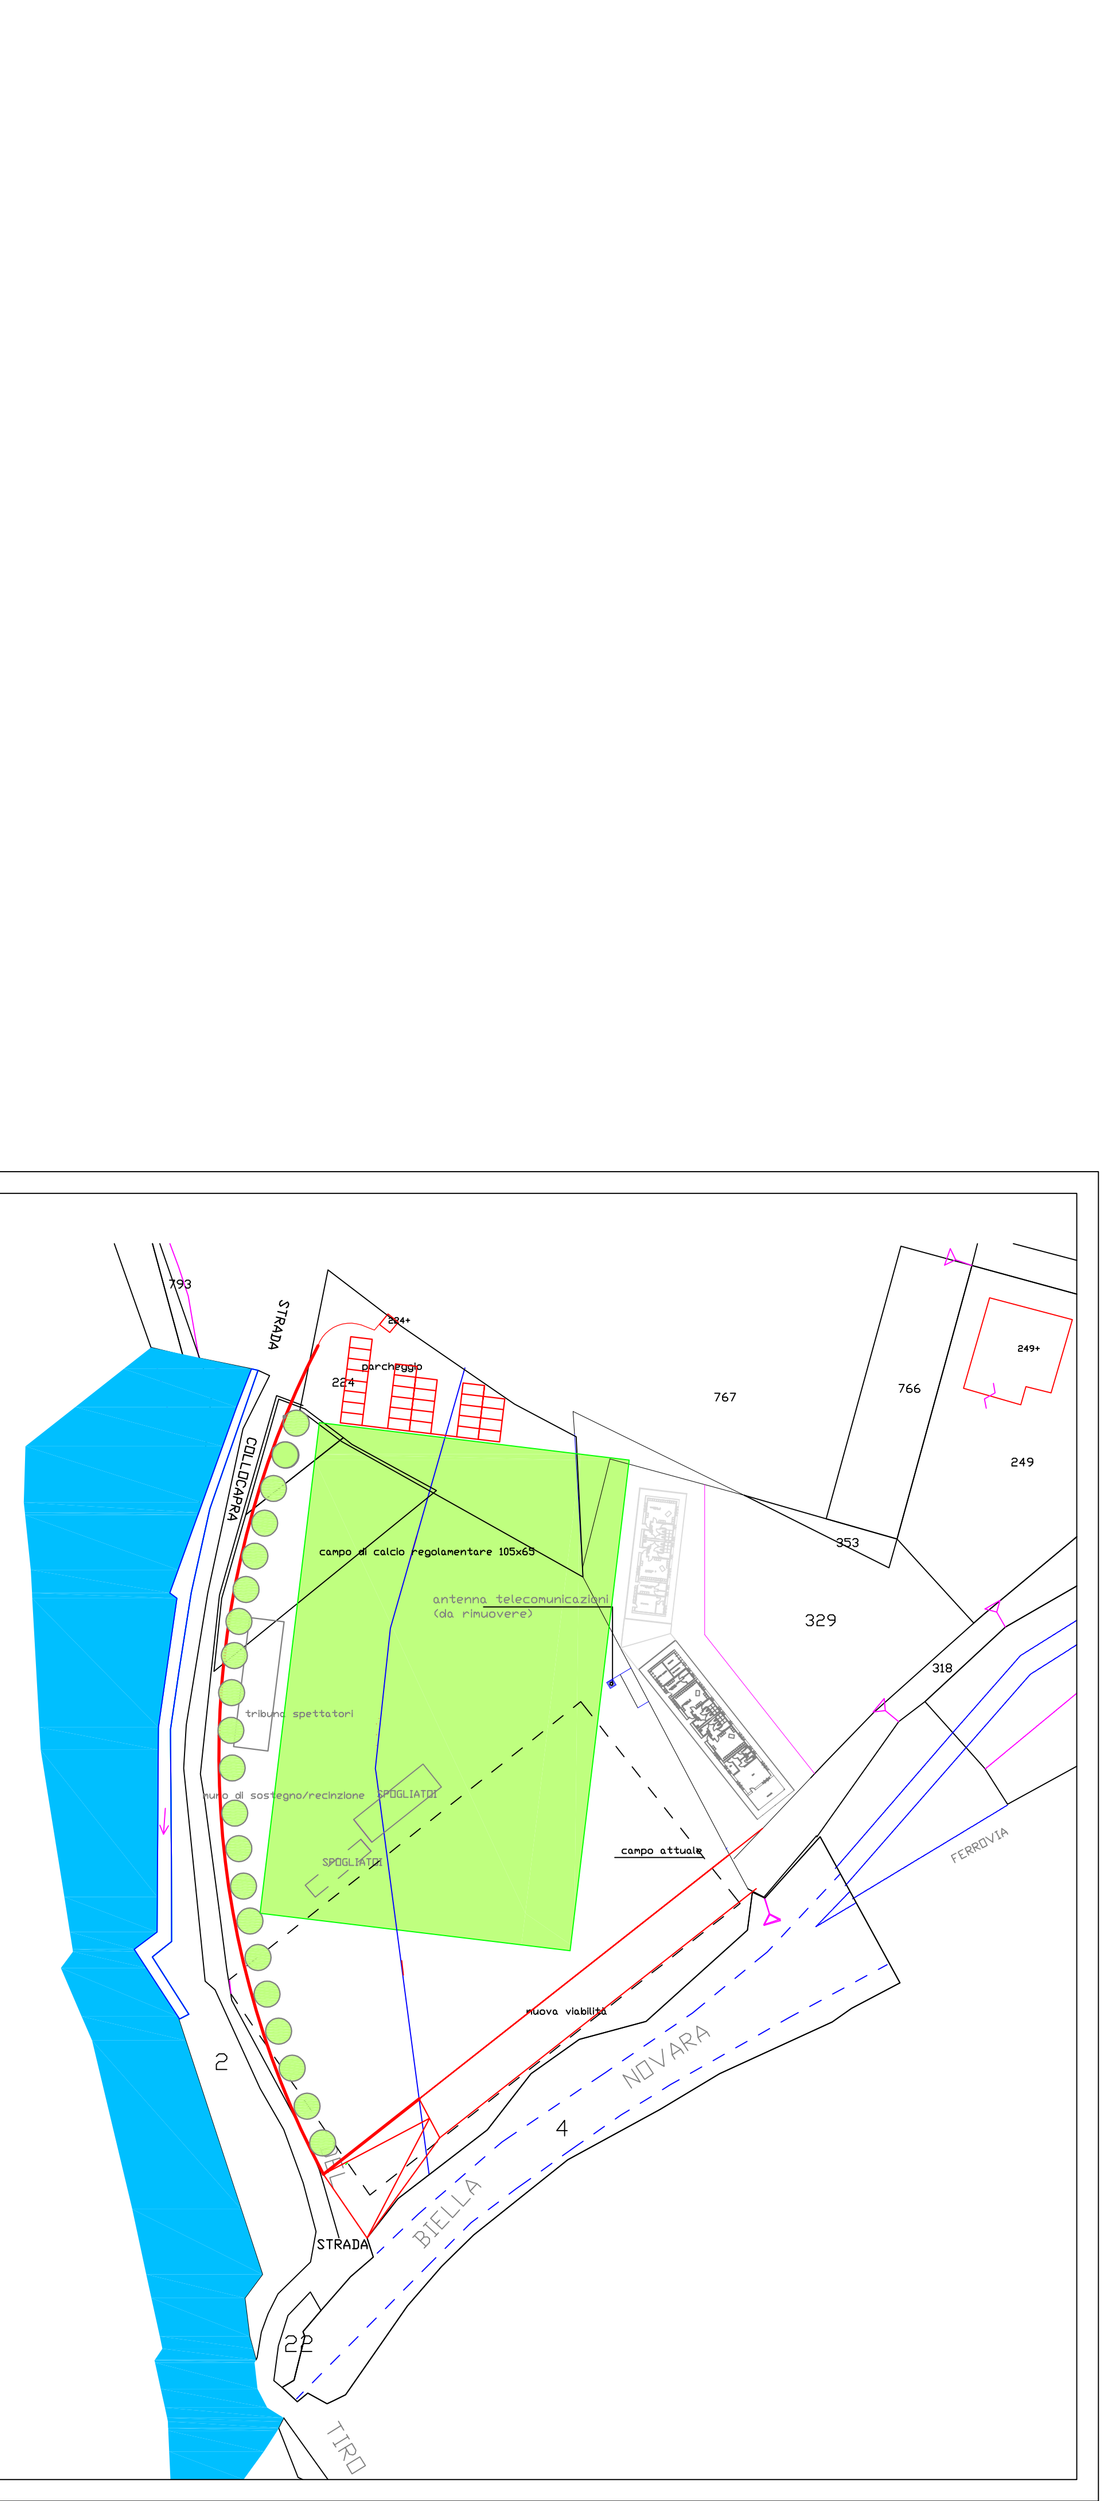
NOME FILE: