


**LEGENDA**

- ① RADIATORI IN LAMIERA
- ② RADIATORI IN GHISA

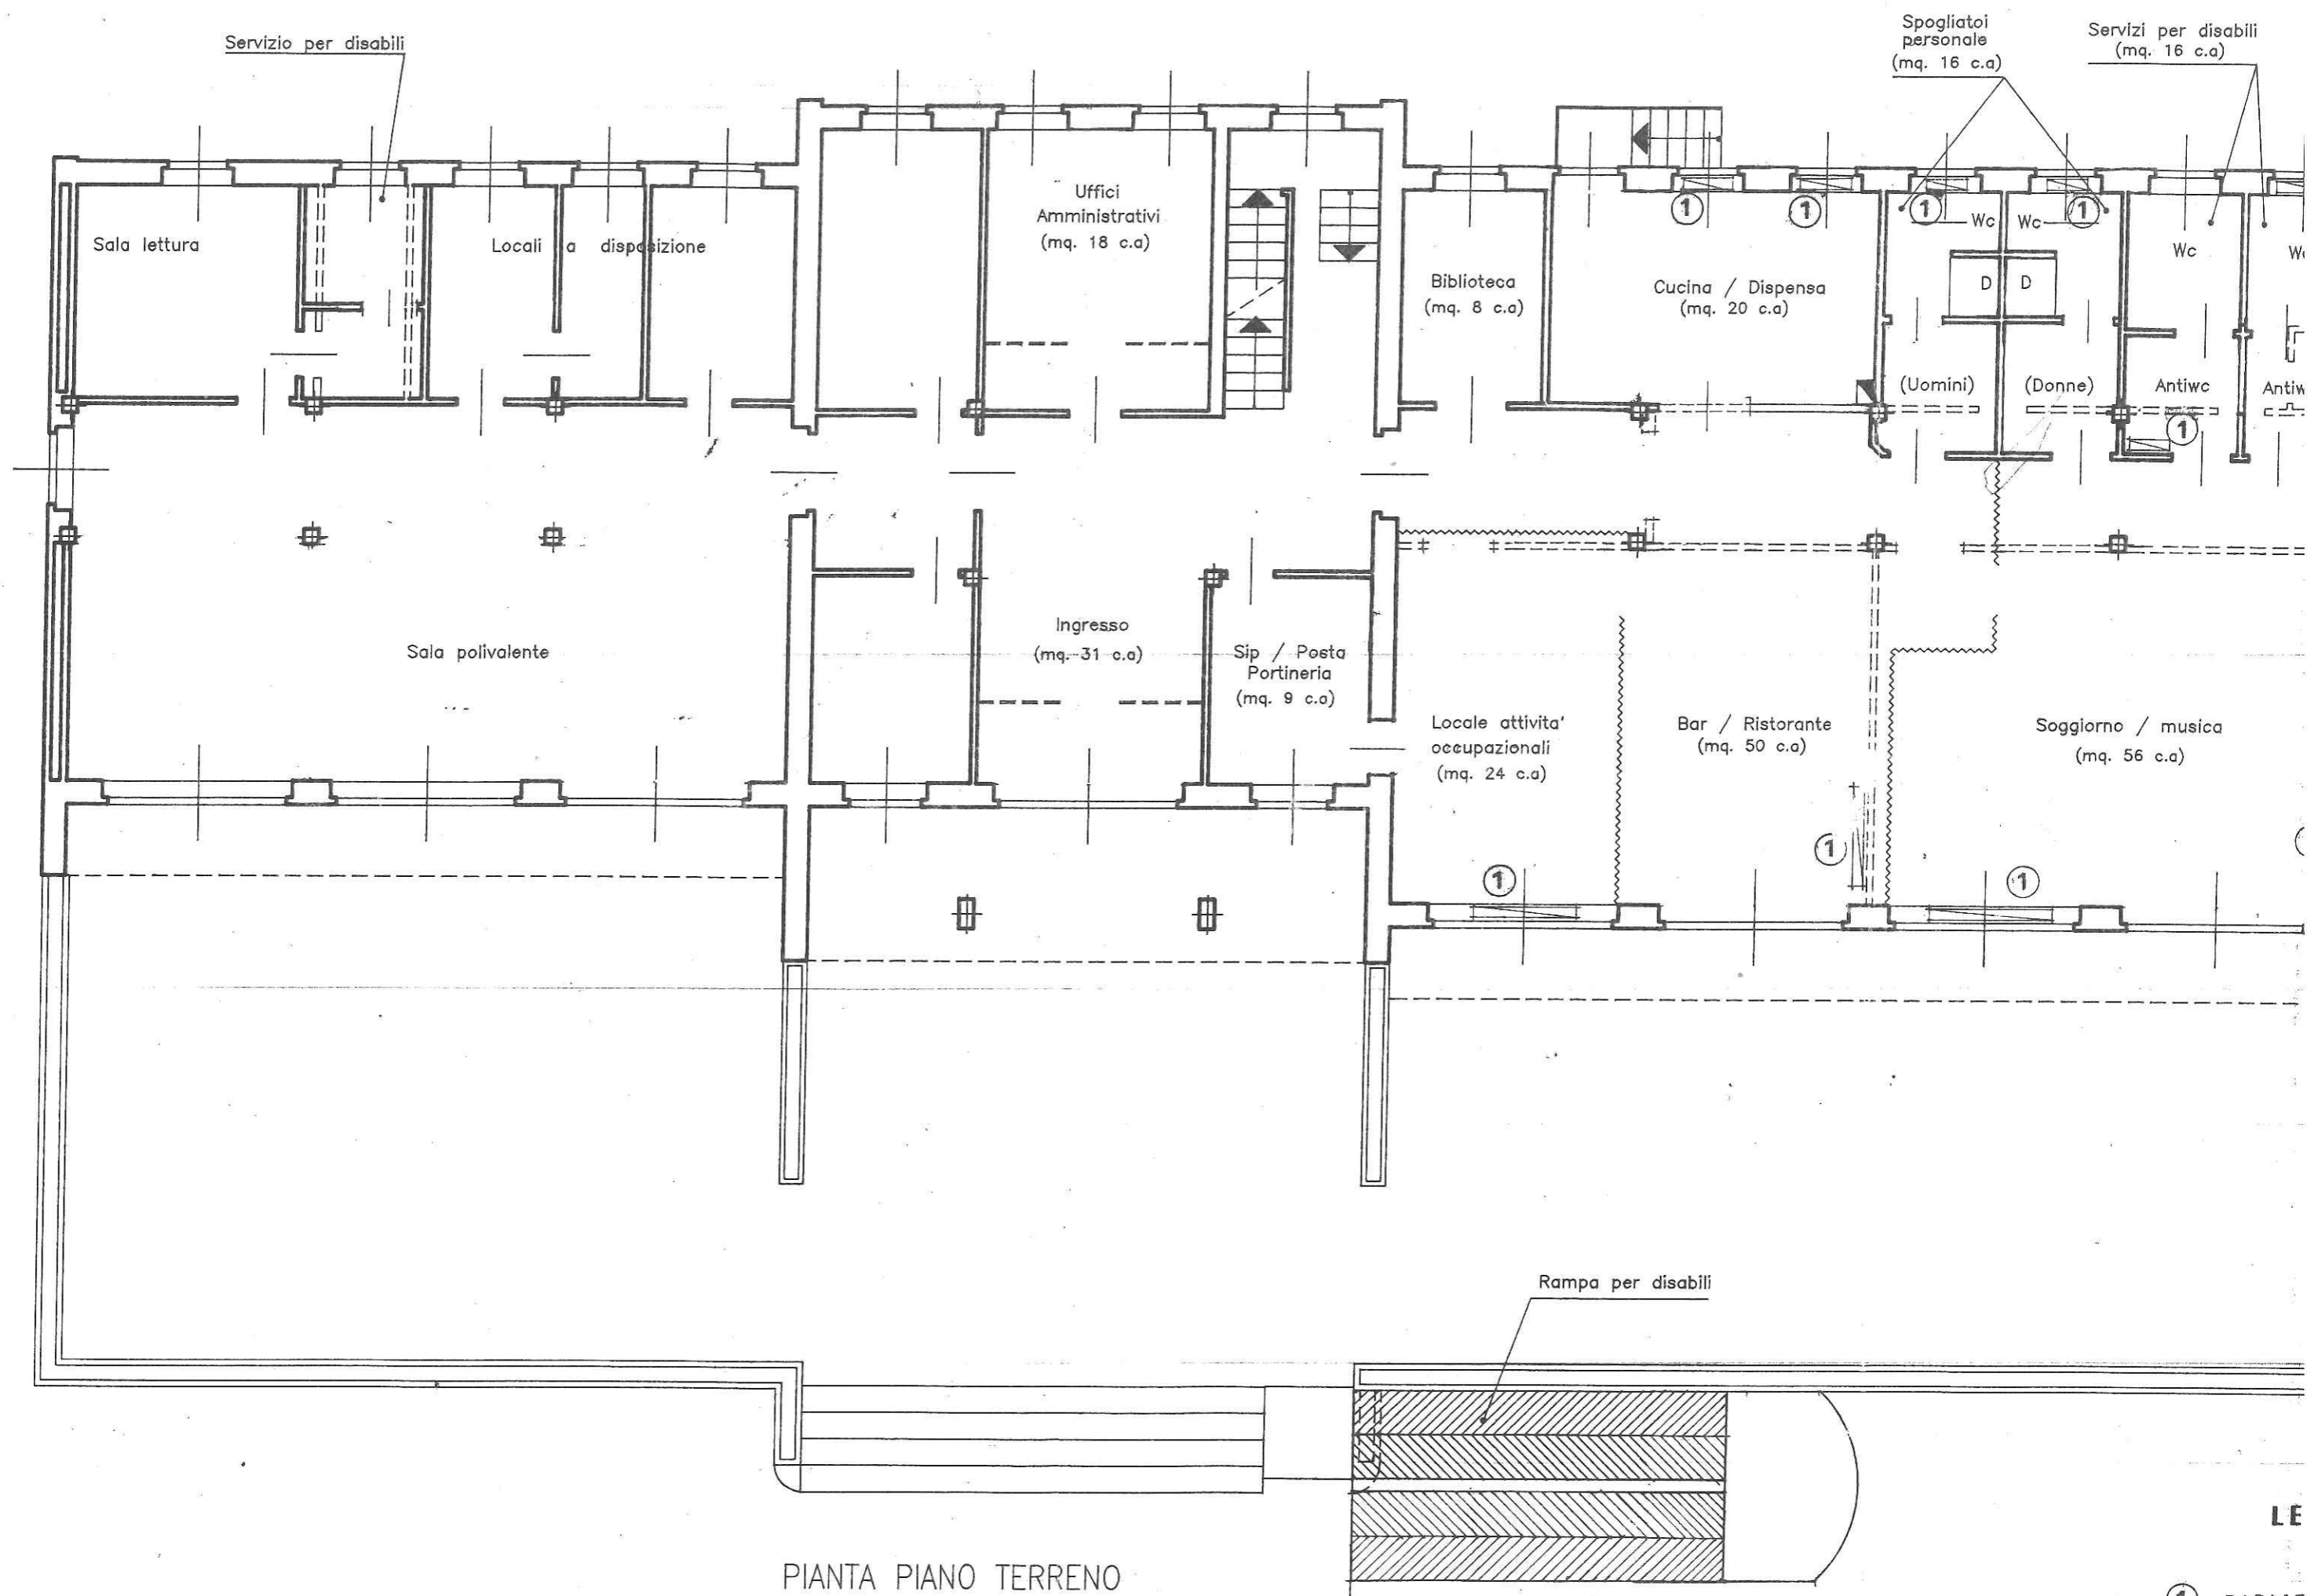

PIANTA PIANO TERRENO

LE

- ① RADIAT
- ② RADIAT