

Coordinamento generale: RUP
 Arch. Graziano Paternani
 Divisione Tecnica
 Settore Edilizia Pubblica ed
 Impianti
 Via Tripoli n. 48
 13900 Biella
 Tel: 015-35.07.1
 Fax: 015-35.07.417

Progetto Architettonico e D.L.:
 Arch. Graziano Paternani
 Divisione Tecnica
 Settore Edilizia Pubblica ed
 Impianti
 Via Tripoli n. 48
 13900 Biella
 Tel: 015-35.07.1
 Fax: 015-35.07.417

Progetto Impianti elettrici

Progetto Impianti
 termomeccanici
 Pireo Ind Mauro Ferraro
 Ferrara

Coordinatore della sicurezza
 in fase di progettazione:

REGIONE PIEMONTE
CITTA' DI BIELLA




Divisione Tecnica
 SETTORE EDILIZIA PUBBLICA ED IMPIANTI

SOSTITUZIONE DELLA PAVIMENTAZIONE
 IN PVC

PROGETTO ESECUTIVO

Titolo: PIANTA E PARTICOLARI COSTRUTTIVI		Verifica e validazione progetto:	
Approvatore: PROGETTO PRELIMINARE: PROGETTO DEFINITIVO: PROGETTO ESECUTIVO:	G.C. DELIBERA N. 332 DEL 06-10-2015	Scala: 1:50	Elaborato: 1
N.	DATA	AGGIORNAMENTI	REDATTO DA: E.P.
			NOME FILE: palestra Biellotti Bona

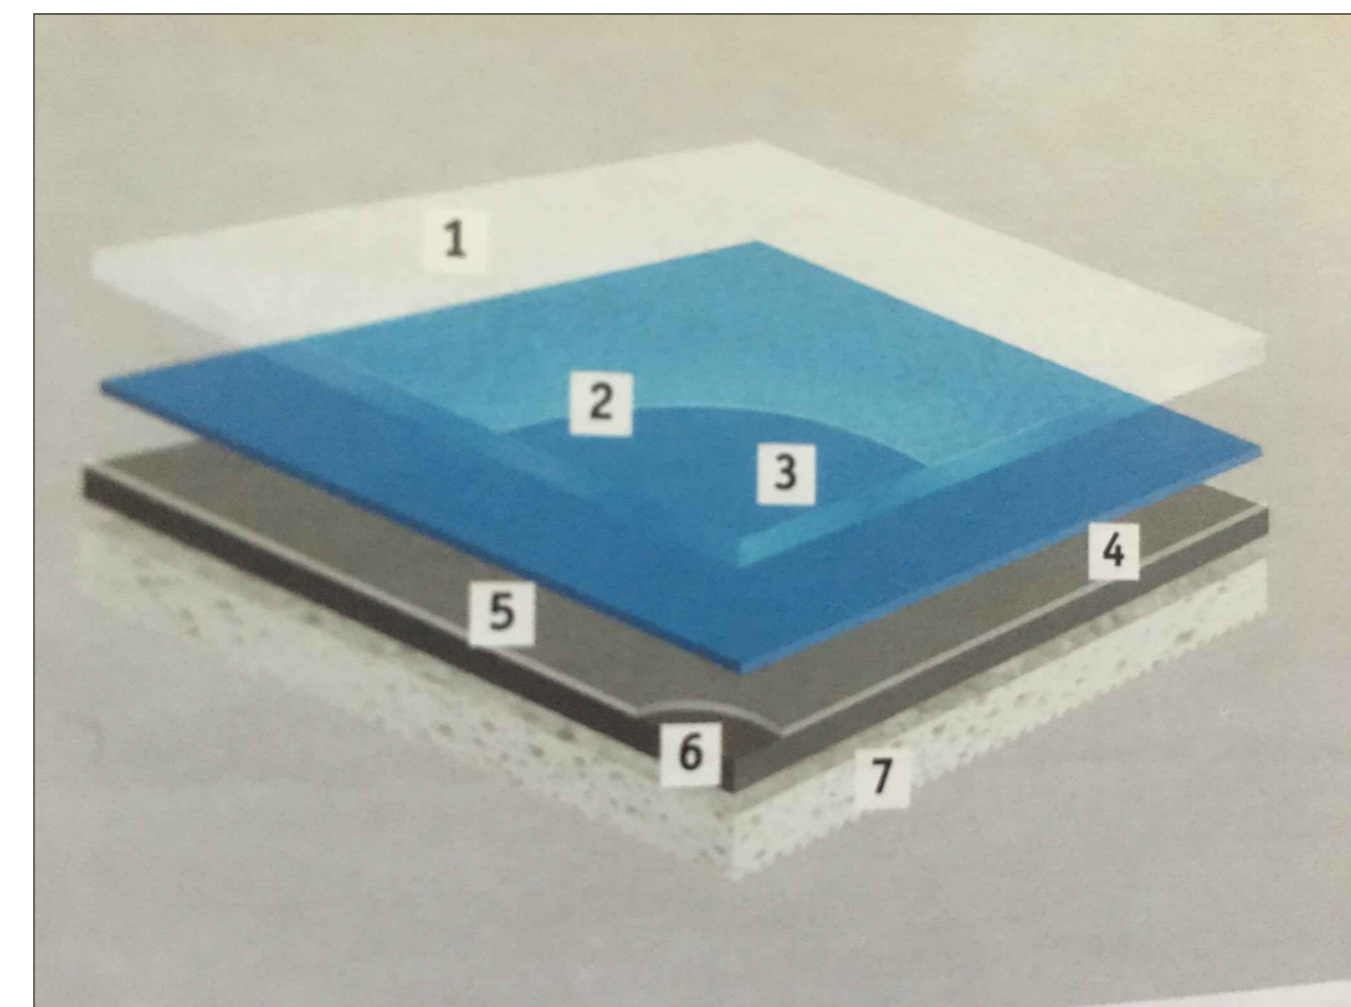

- 1 goffatura superficiale
- 2 trattamento superficiale antigraffio
- 3 strato d'usura in PVC trasparente
- 4 colori con intensità elevata
- 5 fibra di vetro non tessuta < 10%
- 6 foglio calandrato realizzato con prodotti vinilici
- 7 schiuma con struttura a cellule chiuse ad elevata densità con supporto a nido d'ape

