Piano rialzato

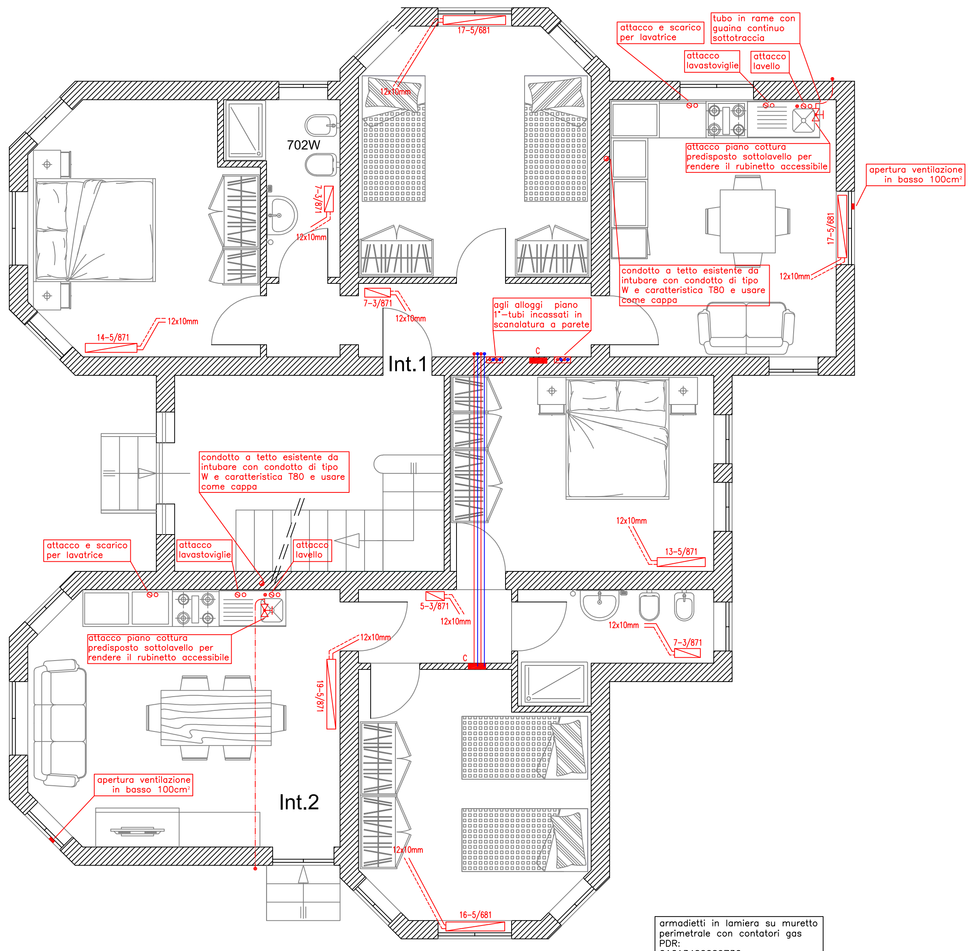

Piano primo

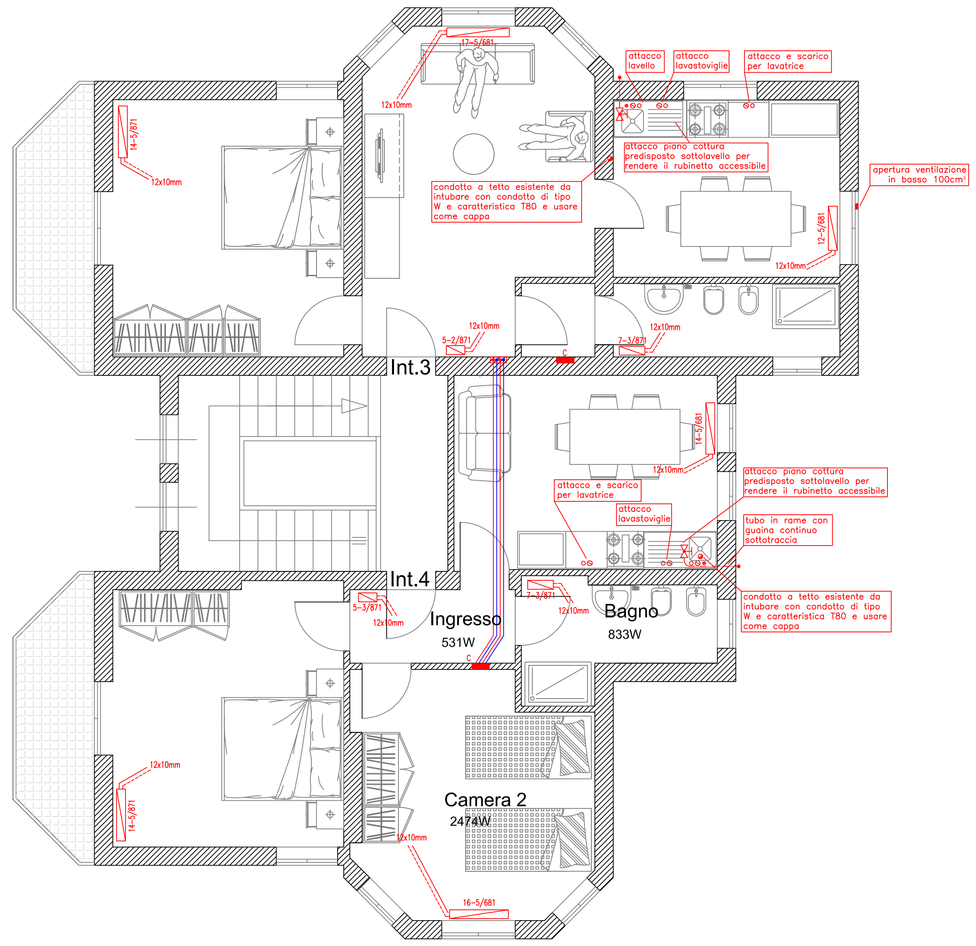

Piano Seminterrato

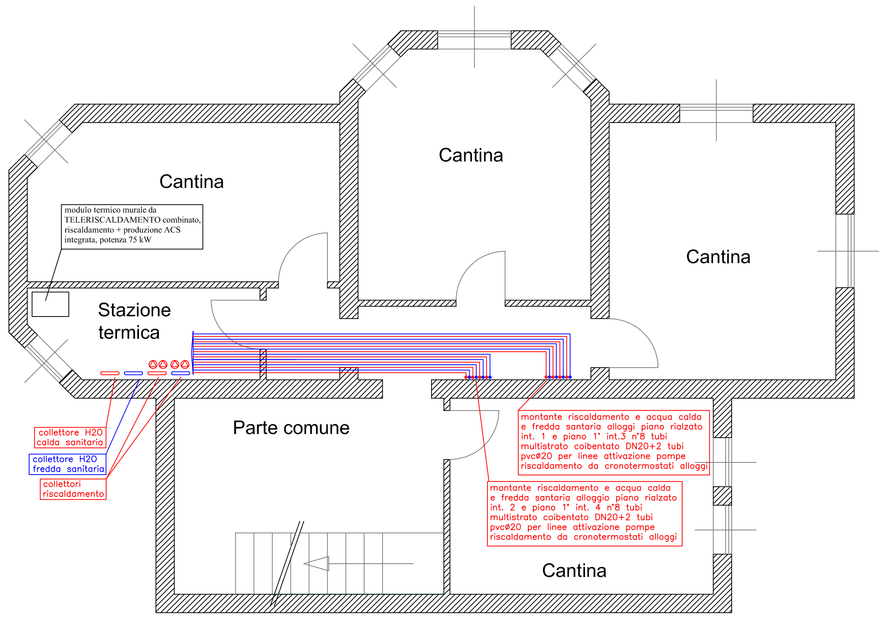

Schema esecutivo impianto gas

lo schema è riferito all'alloggio ubicato al piano rialzato int.1. Permangono le medesime modalità esecutive anche per gli altri interni (2,3,4,), salvo diversa configurazione geometrica

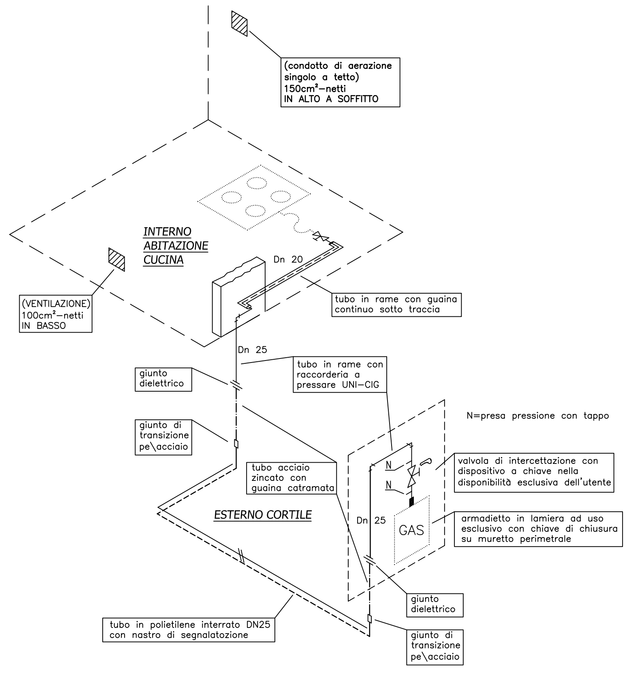

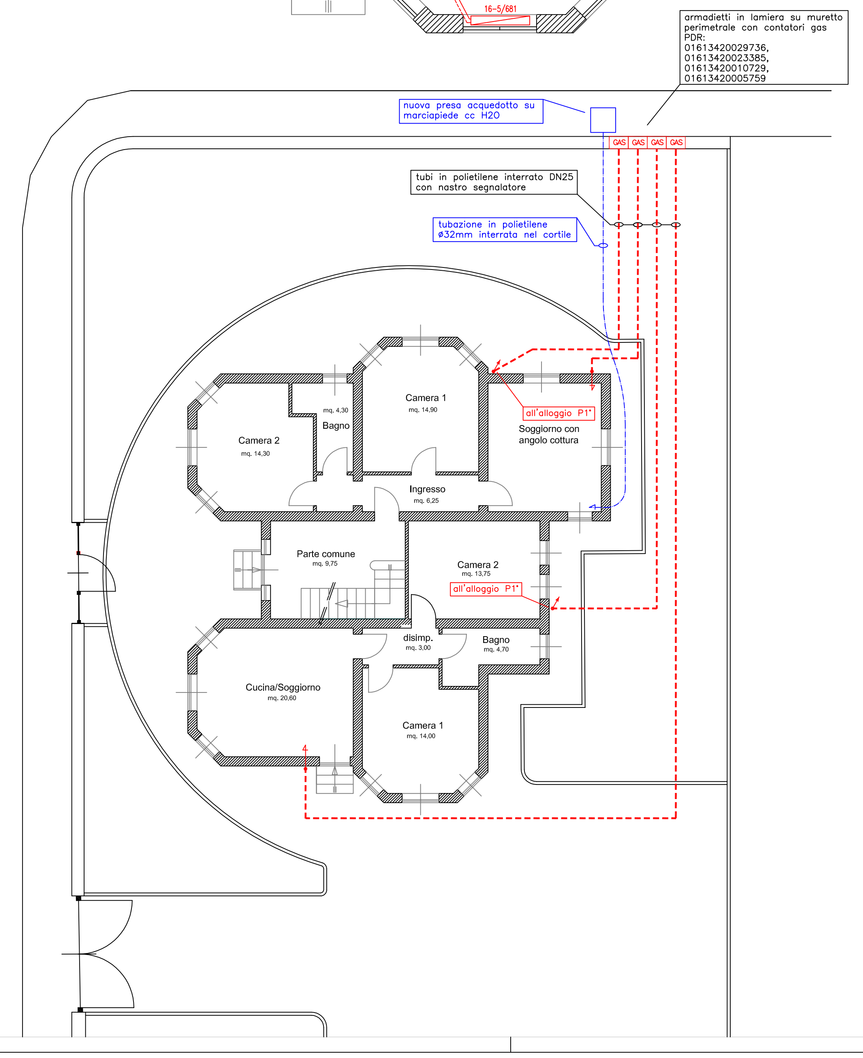

REGIONE PIEMONTE

CITTA' DI BIELLA

Divisione Tecnica

SETTORE EDILIZIA PUBBLICA ED IMPIANTI

LAVORO:

RISTRUTTURAZIONE E RECUPERO STABILE COMUNALE ADIBITO A RESIDENZA IN VIA PONDERANO N 11

PROGETTO ESECUTIVO

Elaborato: Impianto termico, idrosanitario e gas		
Progettista arch. Graziano PATERGNANI	Scala 1:50-1:100	Tavola 2imp
RUP p.i. Mauro Ferraro FORNERA	Data maggio 2018	
Aggiornamenti:		

legenda:

- radiatore in ghisa corredato di valvola con testa termostatica, detentore,valvola manuale sfogo aria
- condutture di mandata e ritorno impianto di riscaldamento in tubo di rame coibentato con guaina in polietilene incassate nel pavimento, diametri a disegno
- cassetta da incasso con rubinetti di intercettazione acqua calda e fredda sanitaria e riscaldamento collettore di distribuzione a 6 uscite 18mm, attacchi 1" in cassetta da incasso in plastica
- conduttura adduzione in gas in tubo di rame Φ22mm con raccorderia a pressare
- conduttura adduzione in gas in tubo di rame Φ22mm annegata nella pavimentazione e protetta con guaina di plastica autoestingeunte