



PARTICOLARE CUNETTA ALLA FRANCESE IN C.A.  
STRADA GALLINIT

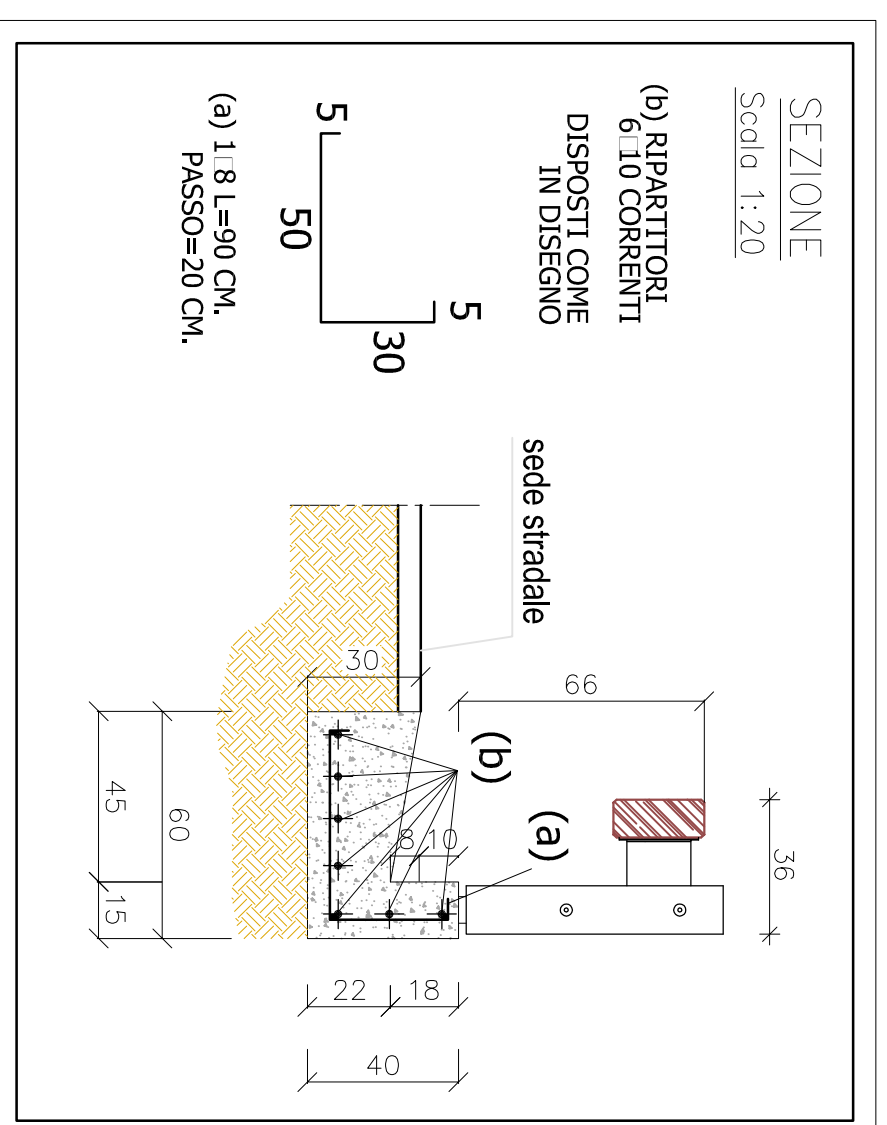

PARTICOLARE CUNETTA ALLA FRANCESE IN C.A.  
FRAZ. FAVARO

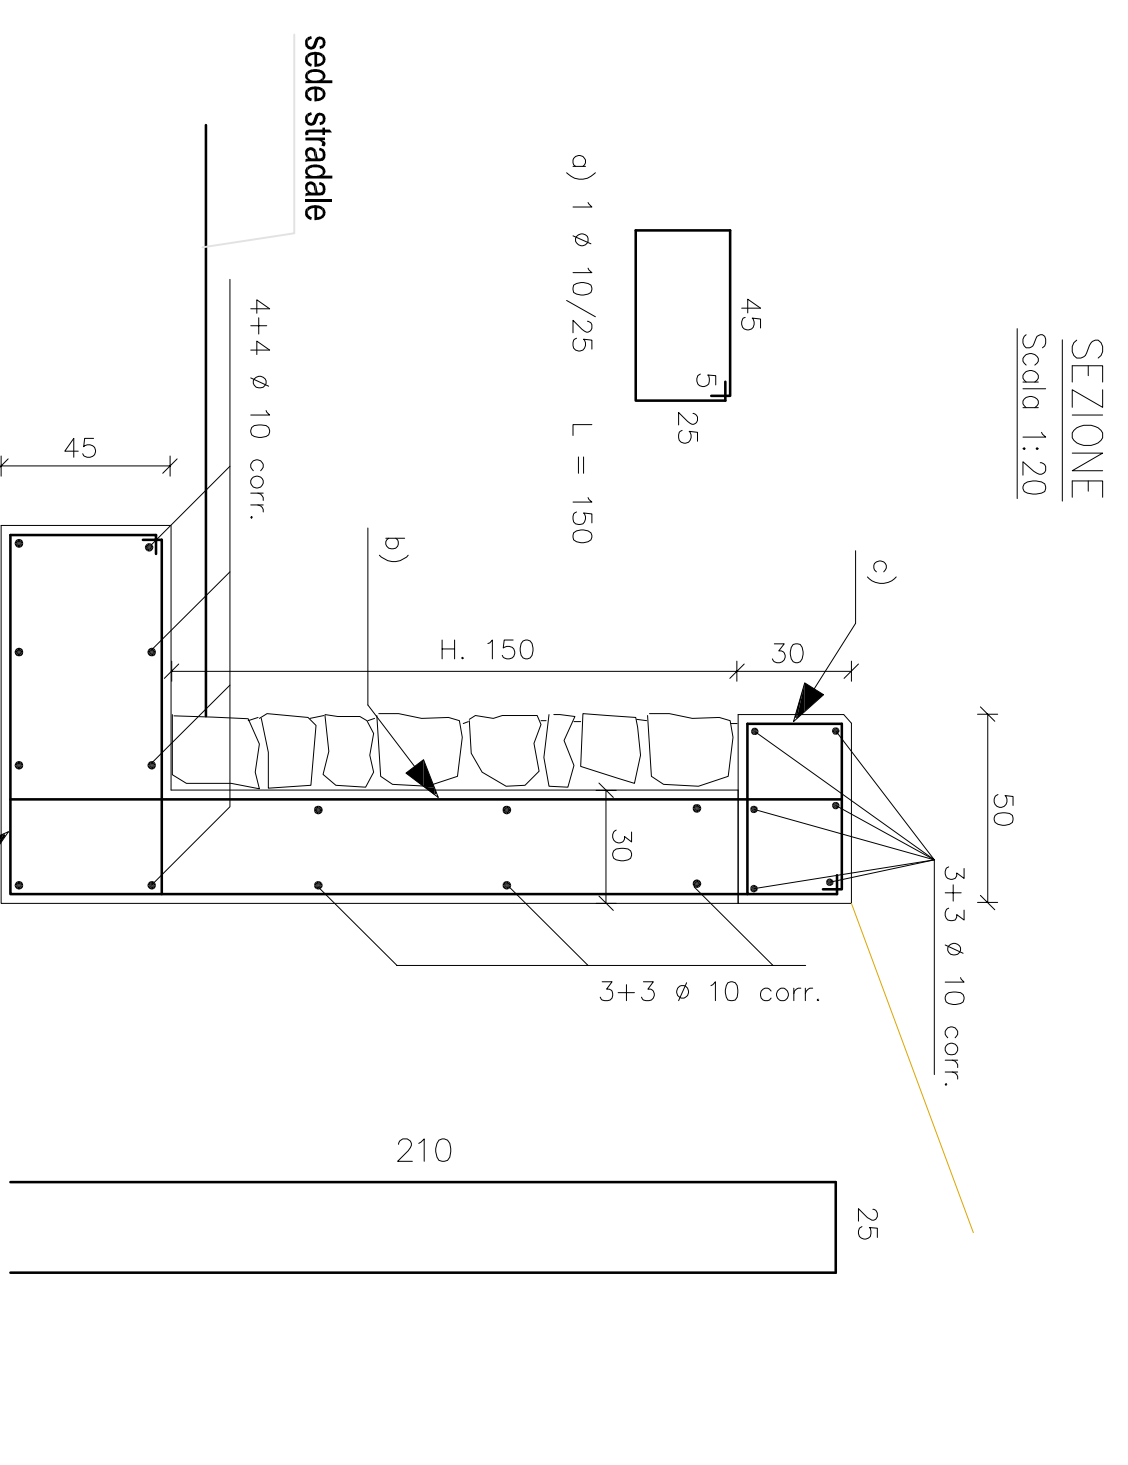


MURO IN C.A.  
STRADA GALLINIT

**DESCRIZIONE**


POS.	DESCRIZIONE
1	PAILO A SIGMA 100x53x4,2 mm H=1900 mm
2	MASTRO AASHITO INT.4000 mm Sp.3 mm
3	DISTANZATORE U-200x85x5 mm L=70 mm
4	BULLONI M8
5	BULLONI M10

BARRIERA BORDO LATERALE DI CLASSE N2

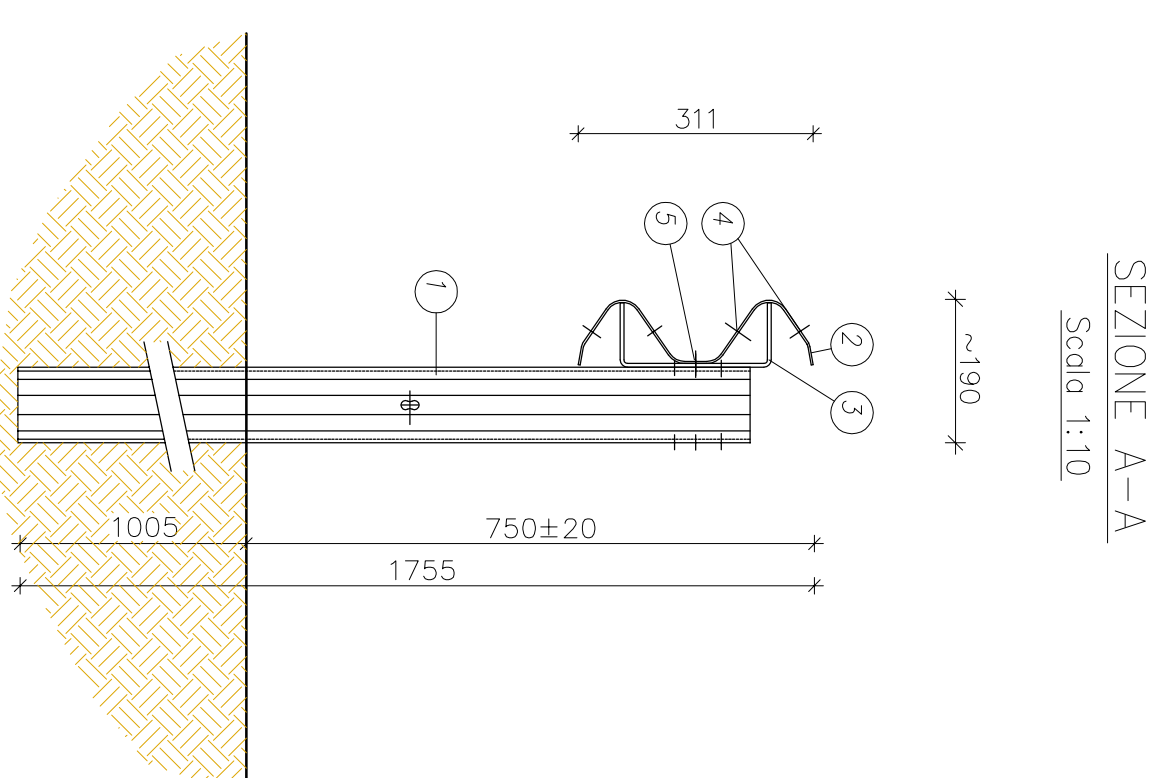


BARRIERA BORDO LATERALE DI CLASSE N2

BARRIERA BORDO LATERALE DI CLASSE N2 IN LEGNO

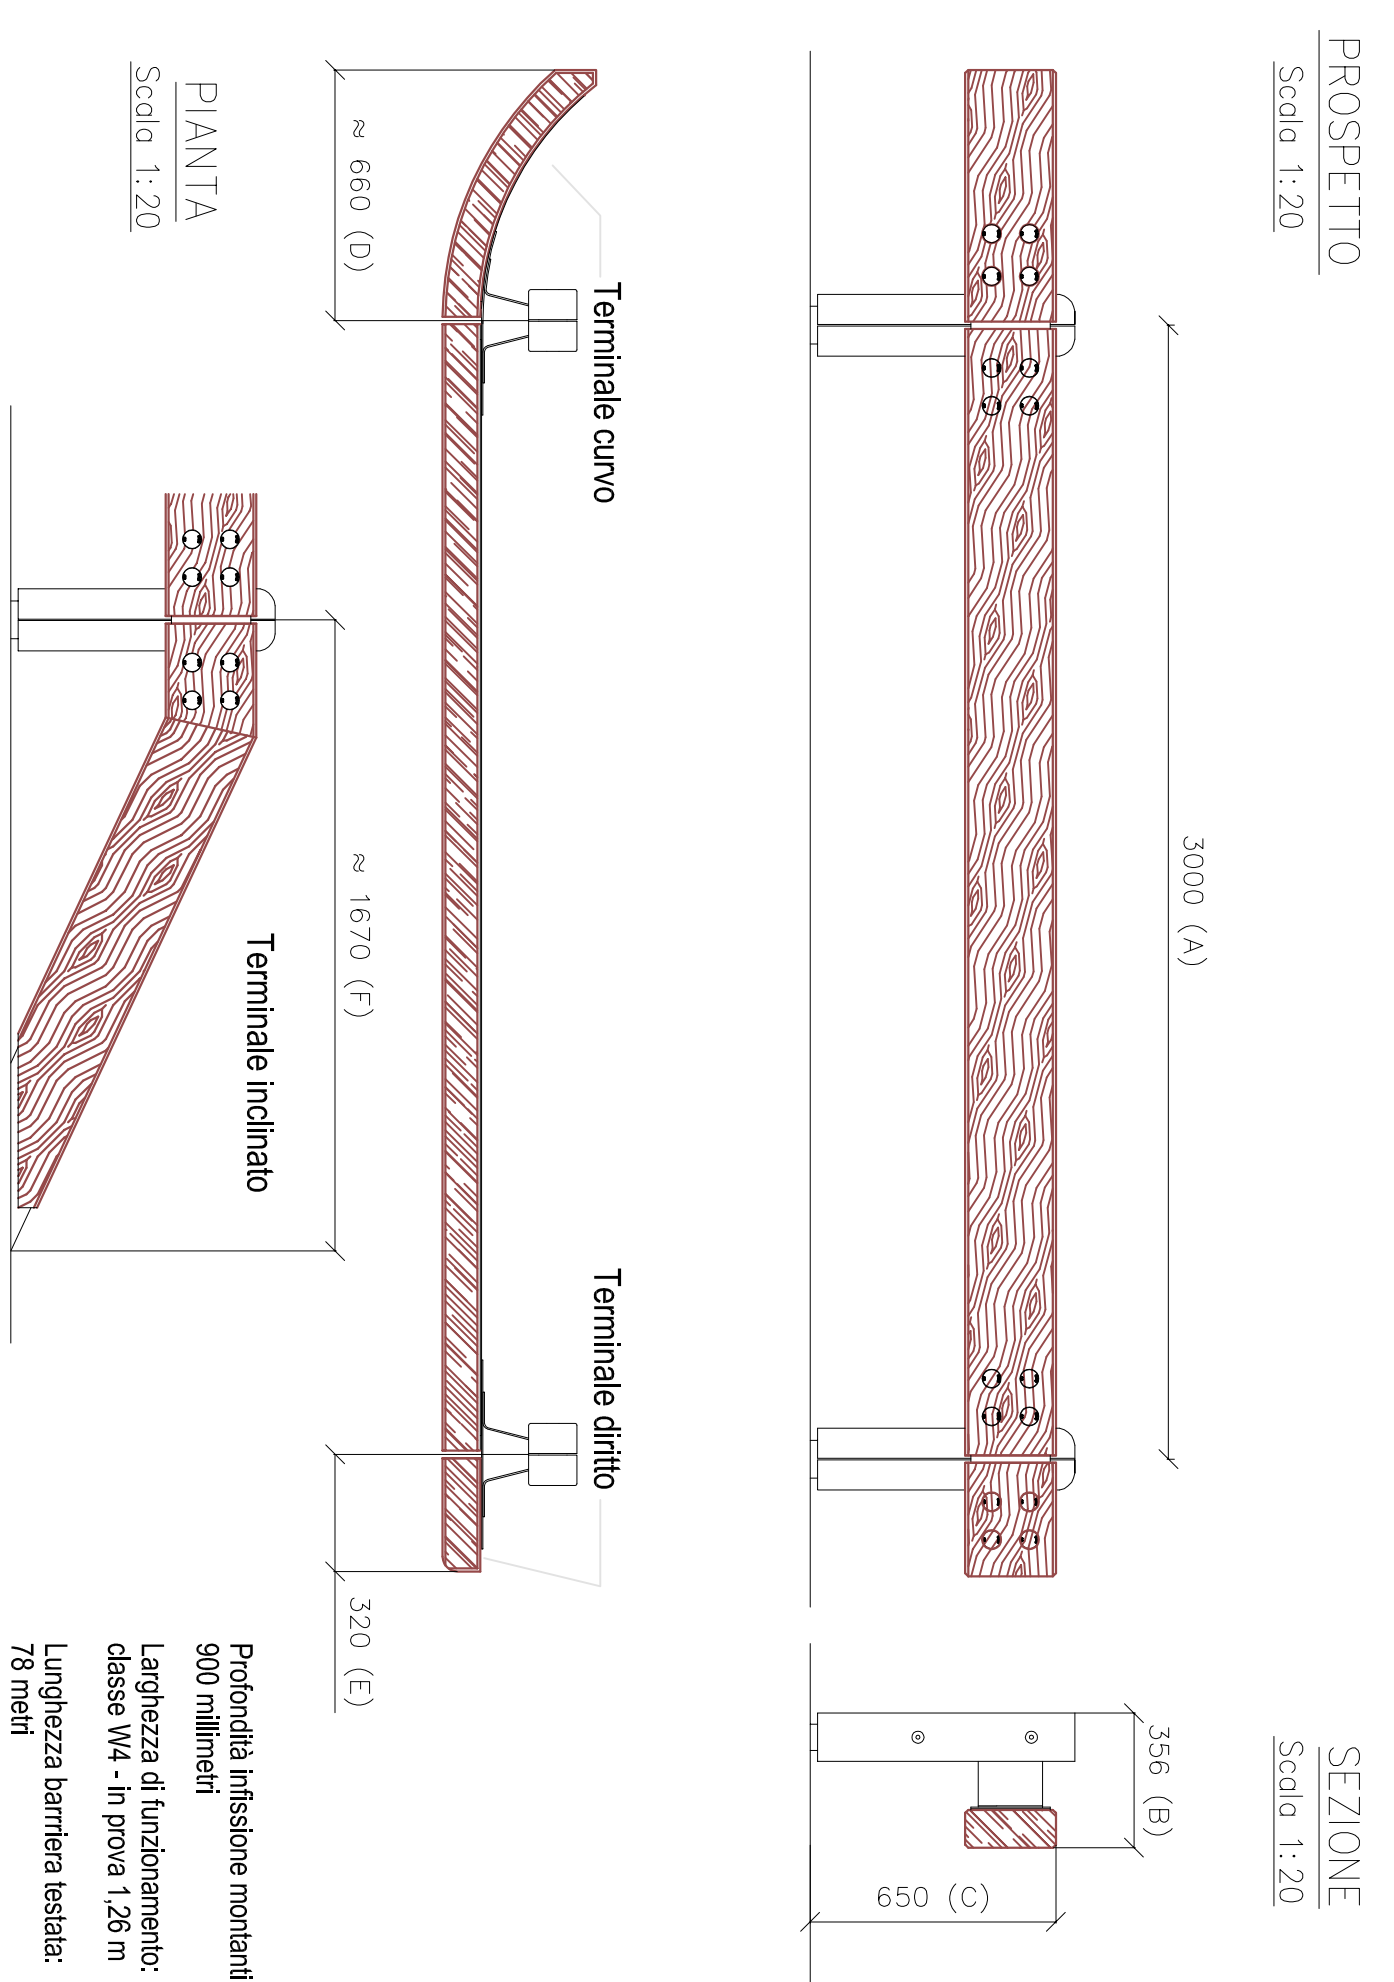



FORNITURA E POSA GUARD-RAIL IN LEGNO  
FRAZ. FAVARO - STRADA ANTICA DI ANDORNO

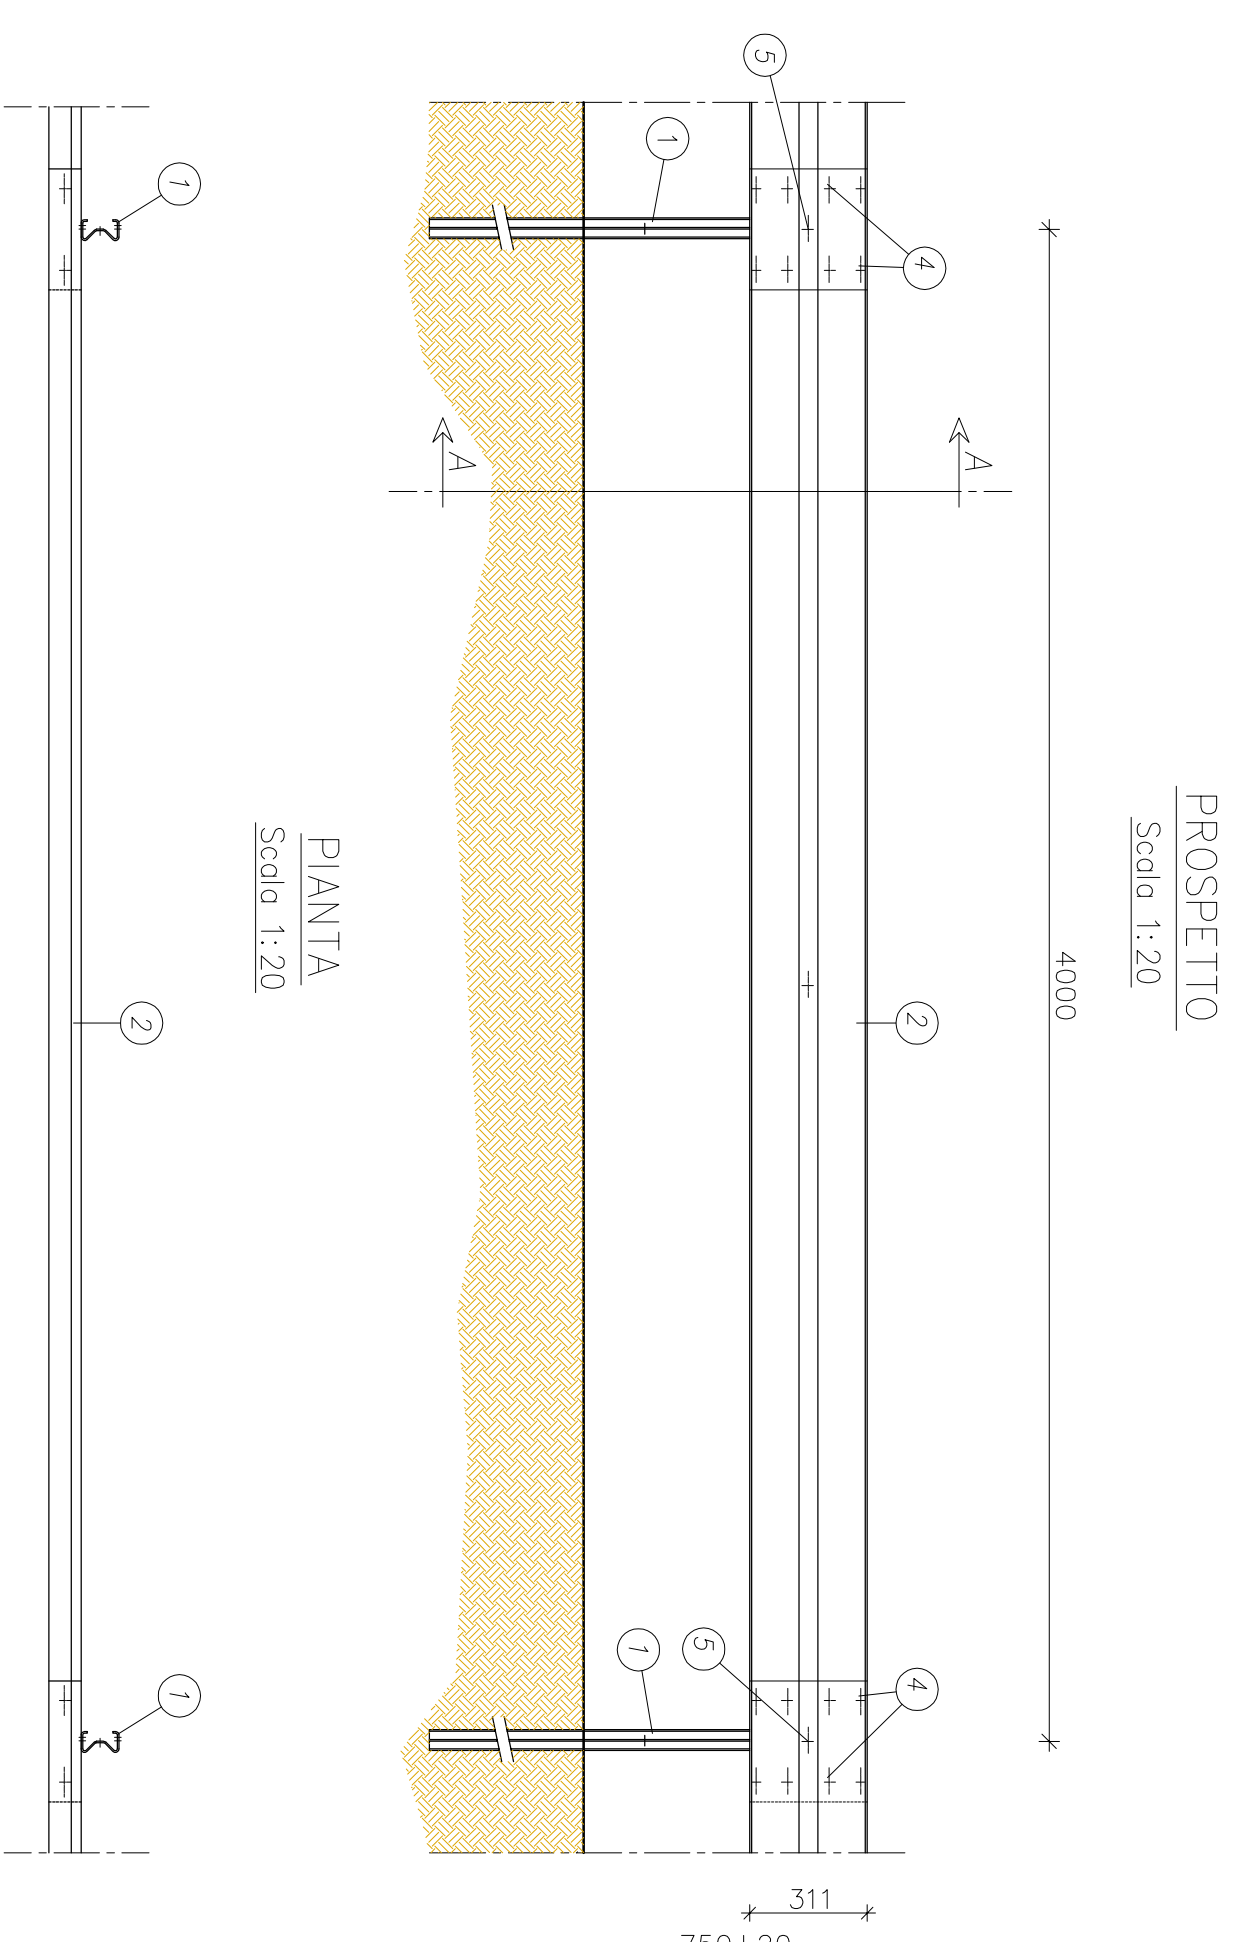


BARRIERA BORDO LATERALE DI CLASSE N2

FORNITURA E POSA GUARD-RAIL  
FRAZ. CAVALLLO

SCATOLARE IN C.A.V.

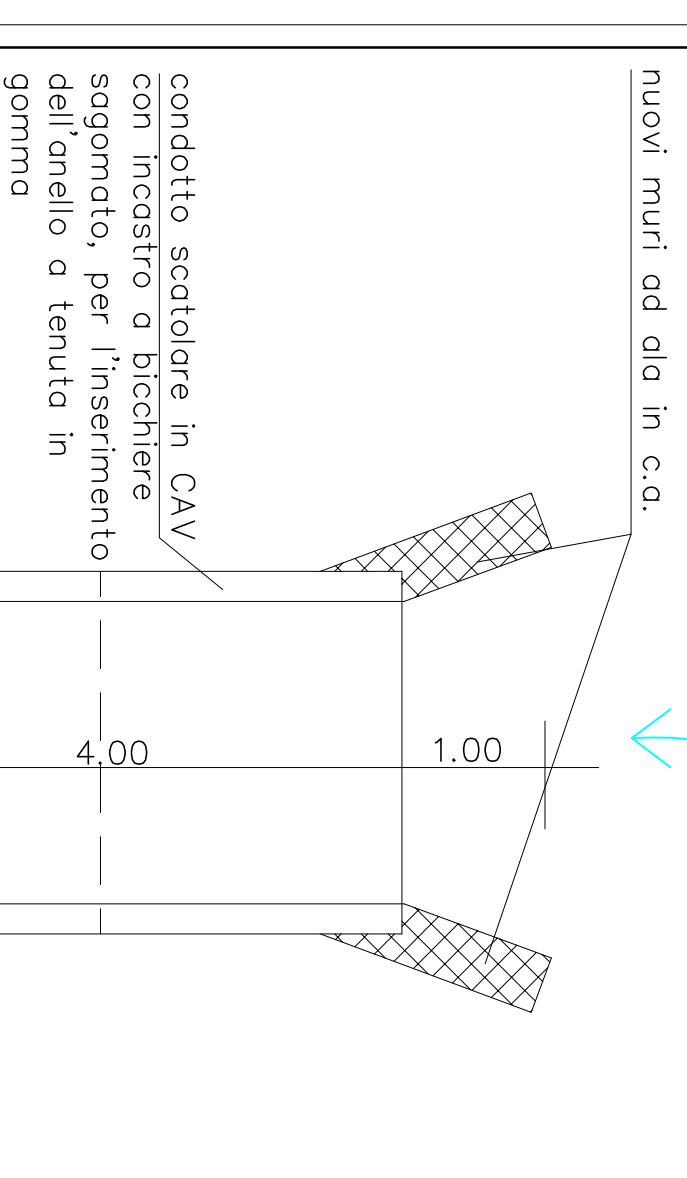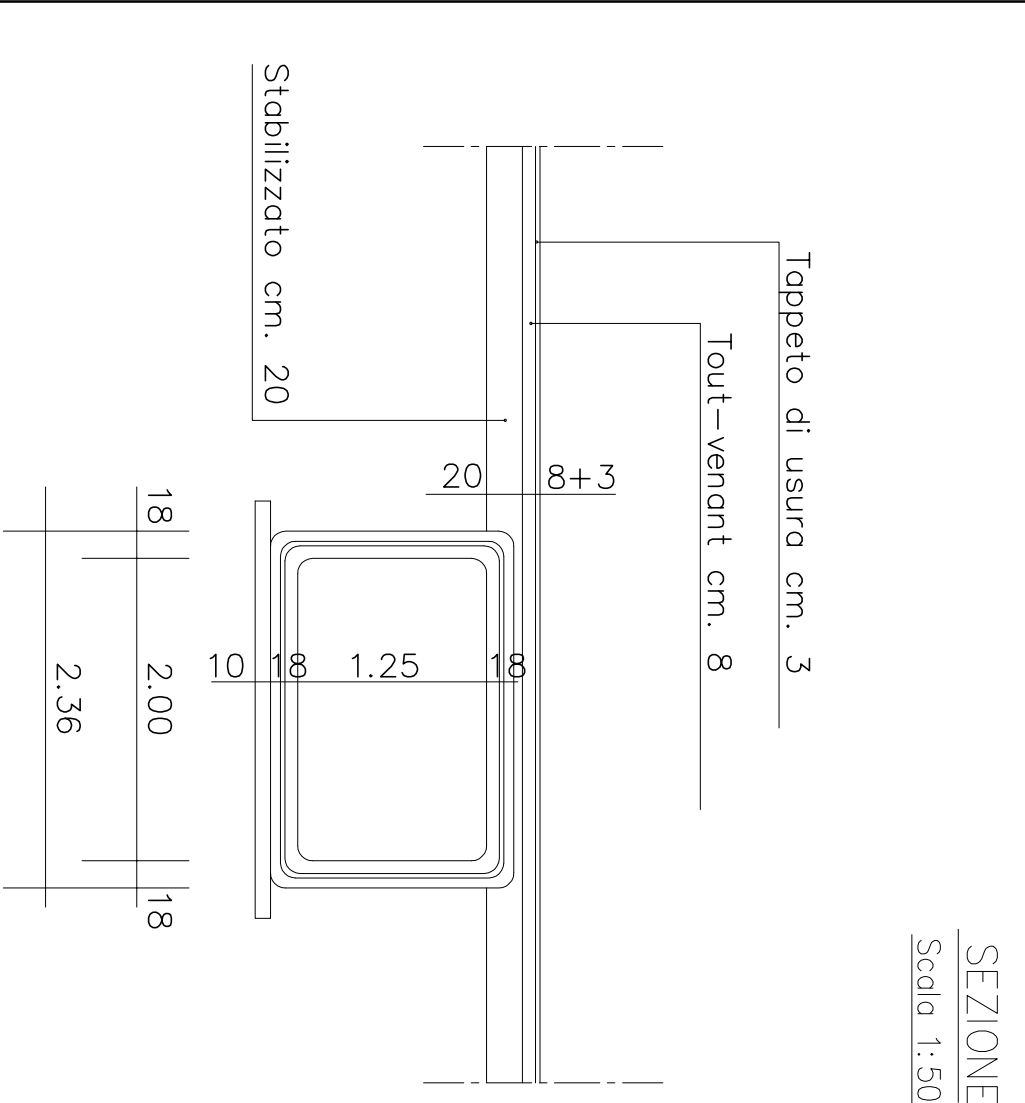

PONTIELLO  
STRADA CANTONE BONINO

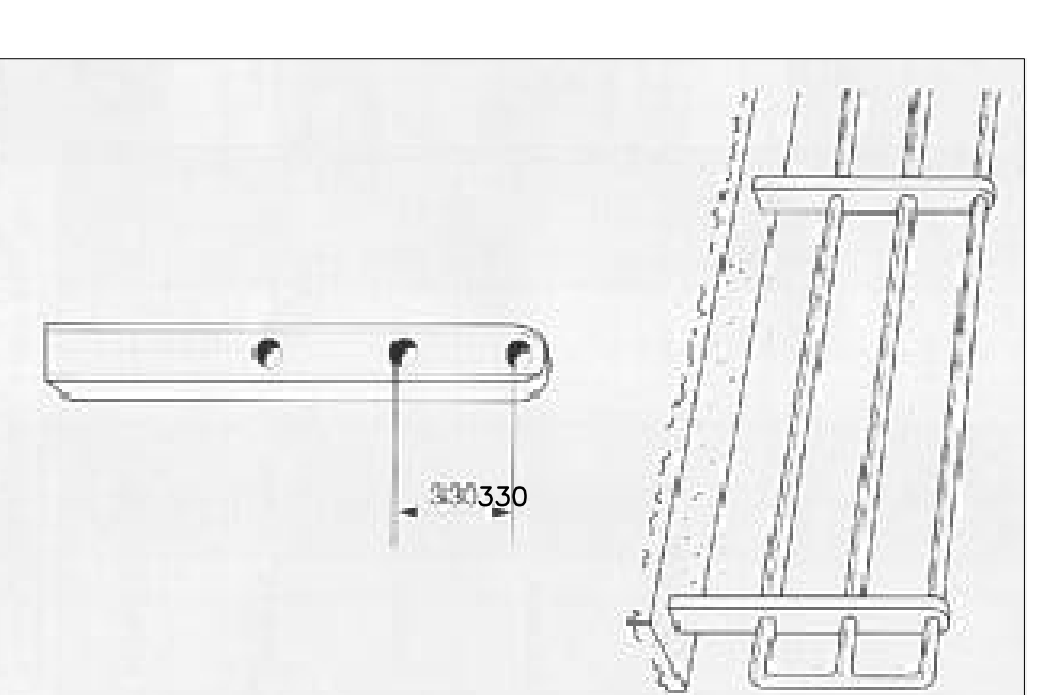

REGIONE PIEMONTE  
CITTA' DI BIELLA



Divisione Tecnica  
SEZIONE STRADE E ACQUE  
PROGETTO ESECUTIVO

LAVORO :MANUTENZIONE GUARD-RAIL E RACCOLTA ACQUE  
SUPERFICIALI - ANNO 2011

ELABORATO : Particolari costruttivi

PROGETTISTI:  
Arch. Graziano Patergnani  
Arch. Marco Siletti

Scala: 1:10 1:20  
Data: Settembre 2014  
Progetto: 22/11  
Tavola: 02

AGGIORNAMENTI: