


N=11900

E=-11100

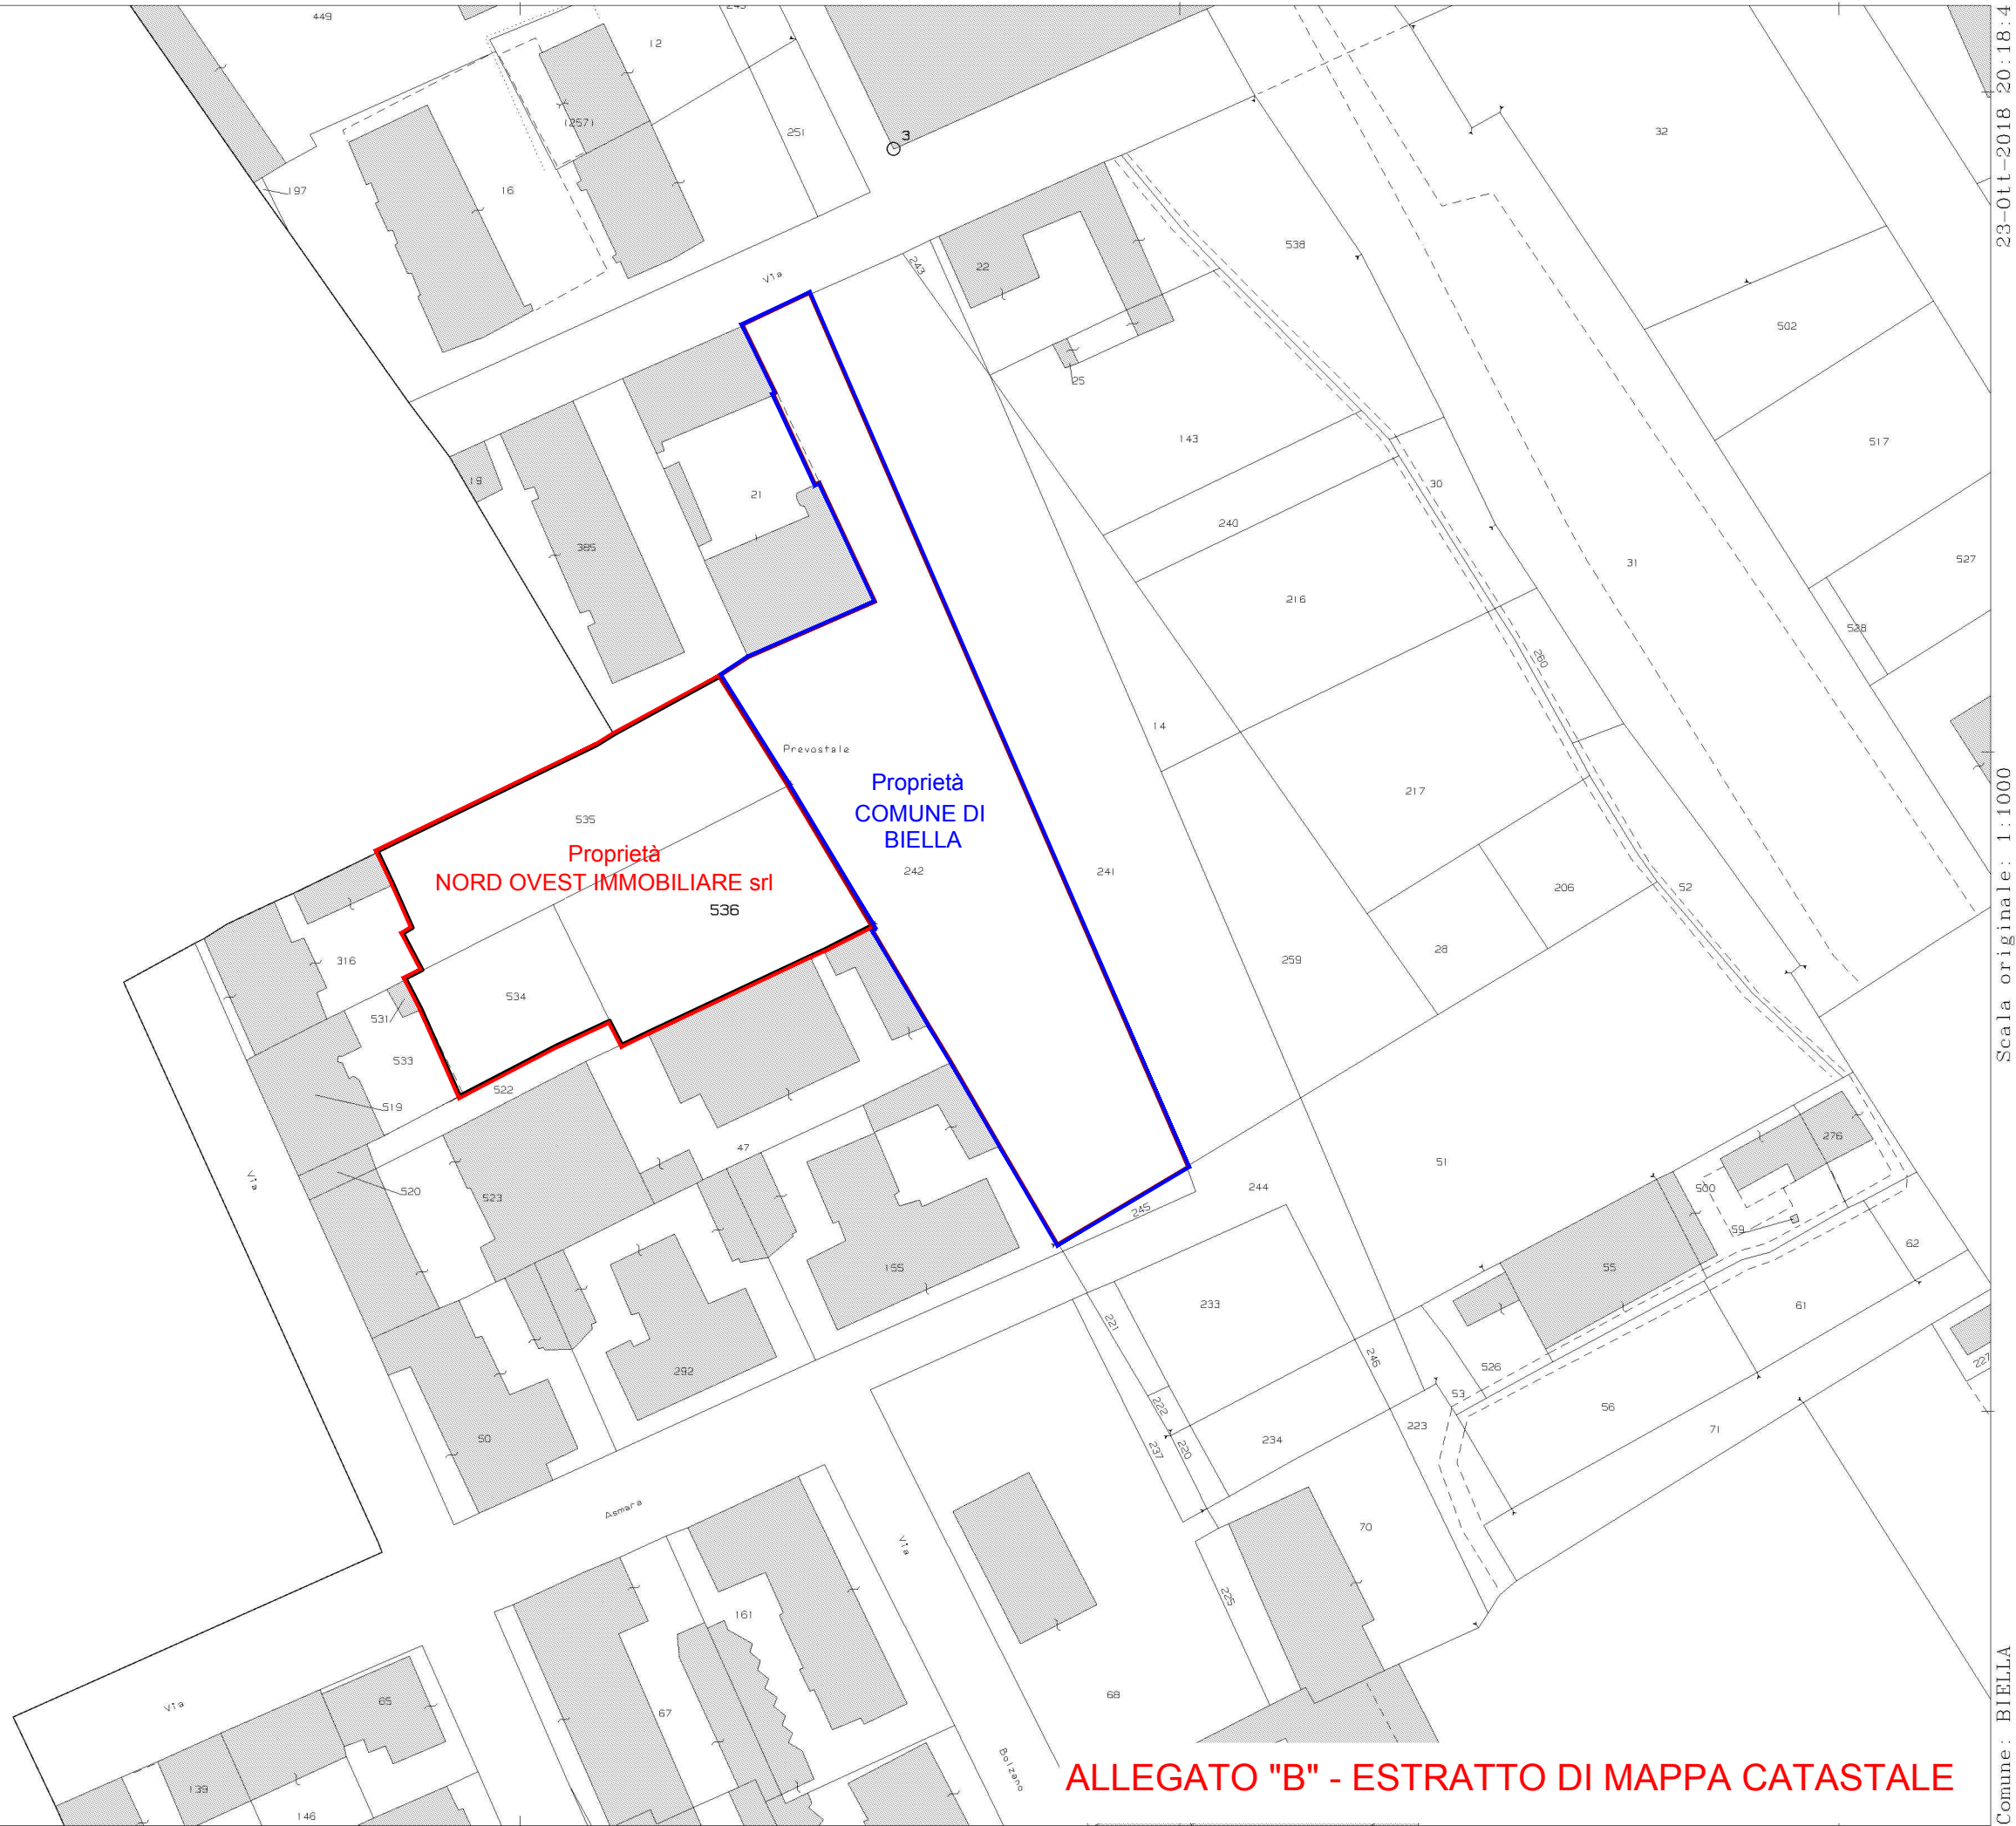

Proprietà
NORD OVEST IMMOBILIARE srl

Proprietà
COMUNE DI
BIELLA

ALLEGATO "B" - ESTRATTO DI MAPPA CATASTALE

23-Ott-2018 20:18:4
Prot. n. T371177/2018

Scala originale: 1:1000
Dimensione cornice: 388.000 x 276.000 metri

Comune: BIELLA
Foglio: 57

1 Particella: 536