



ESTRATTO CARTA TECNICA REGIONALE
SCALA 1:5000

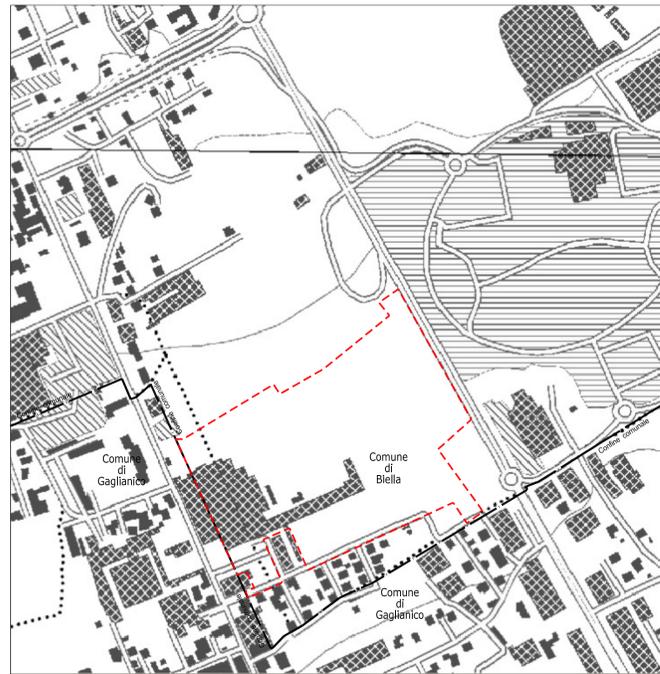


ESTRATTO VARIANTE P.R.G. n°3/2011 -
INDIVIDUAZIONE ZONE PUBBLICHE E ZONE DI
RISTRUTTURAZIONE URBANISTICA

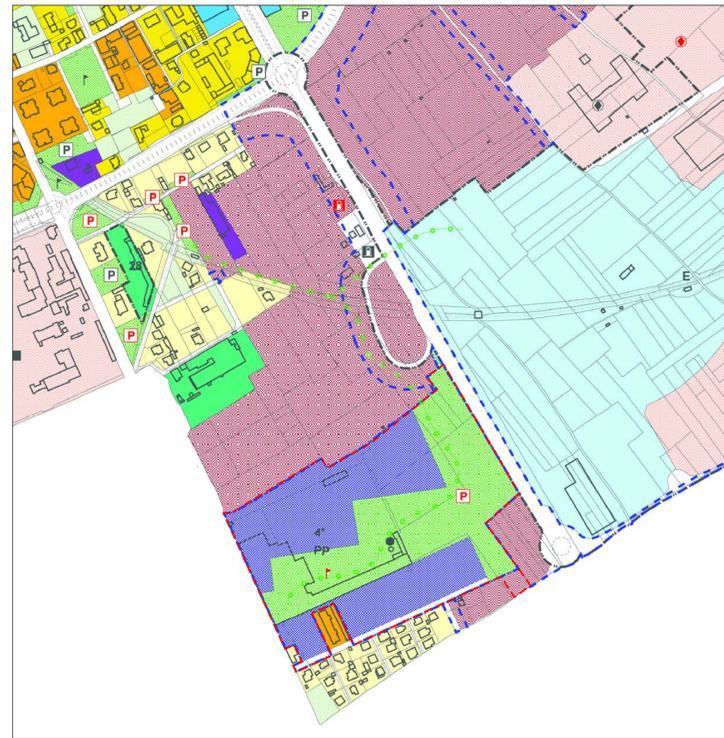

LEGENDA:

- ZONE PUBBLICHE, DI USO PUBBLICO E DI INTERESSE GENERALE**
- Aree per servizi di livello comunale S1, S2, S3, S4
- ZONE DI RISTRUTTURAZIONE URBANISTICA**
- R.U.S. - con normativa specifica (Art.27 parte quinta N.T.A. Variante n° 3/2011 al P.R.G.)
- PERIMETRI**
- Ambiti di Piani Esecutivi - P.E. (art. 9 delle N.T.A.)
- AREE SPECIALI**
- Aree e tracciati per la mobilità:
 - Piste ciclabili
- SIMBOLOGIA:**
- S3 per spazi pubblici a parco, per il gioco e lo sport in progetto
 - Servizi privati di livello comunale - S* e di interesse generale - F*
 - S4 per parcheggi pubblici in progetto

ESTRATTO VARIANTE P.R.G. n°3/2011 -
INDIVIDUAZIONE DEGLI INSEDIAMENTI COMMERCIALI

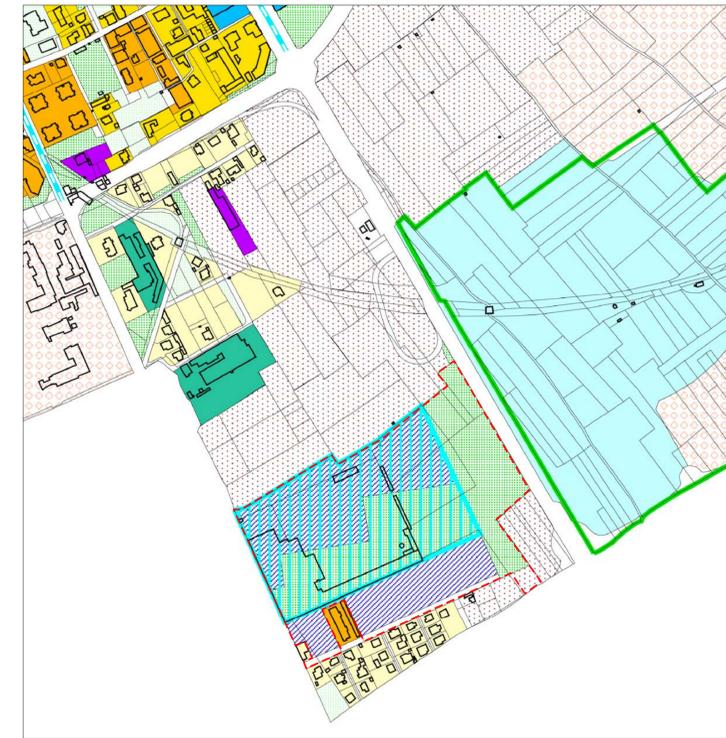

LEGENDA:

- INDIVIDUAZIONE DEGLI INSEDIAMENTI COMMERCIALI.**
- L1 Localizzazioni commerciali urbane non addensate.
 - L2 Localizzazioni commerciali urbane - periferiche non addensate.
 - A1 Addensamenti storici rilevanti.
 - A3 Addensamenti forti urbani - Comparto di Via Cottolengo
 - A3 Addensamenti commerciali urbani forti.
 - A4 Addensamenti commerciali urbani minori.

LEGENDA:

- Linea confine comunale
- Confine di proprietà

COMUNE DI BIELLA



PROVINCIA DI BIELLA
REGIONE PIEMONTE
Comune di Biella - Via Bottarero 4 - 13902 Biella (BI)
Tel. 015 330711 - Fax 015 3307508 C.F./P.I. 0022190020

**PIANO PARTICOLAREGGIATO
COMPARTO DI VIA COTTOLENGO (R.U.S.4)**



rev/1	10/10/2013	Seconda emissione	M.C.	M.C.	M.F.
rev/0	23/05/2013	Prima emissione	M.C.	M.C.	M.F.
Emissione/revisione		Data	Ritiramento	Verificato	Controllato/Approvato
Oggetto:				Data:	
Titolo tavola:				Tavola n.:	
ESTRATTO CARTA TECNICA REGIONALE			scala:		01
ESTRATTO VARIANTE P.R.G. n°3/2011 - INDIVIDUAZIONE ZONE PUBBLICHE E ZONE DI RISTRUTTURAZIONE URBANISTICA			scala: 1:5000		
ESTRATTO VARIANTE P.R.G. n°3/2011 - INDIVIDUAZIONE DEGLI INSEDIAMENTI COMMERCIALI			scala: 1:5000		
Il progettista:					
 FPA PROGETTI s.r.l. <small>Via Palmirovo 24, 20132 Milano Tel. 02/2360726 P.IVA 02926780964</small>			 FONDAZIONE TERA - FONDAZIONE PER ADROTERAPIA ONCOLOGICA <small>Sede legale in Novara, via Pucchi 11 - 28100 Cod. Fisc. 14213100202 P.IVA 02620810202</small>		
<p>ARCH. MAURIZIO FURLANI VIA PALMANOVA 24 MILANO SCRITTO ALL'ORDINE DEGLI ARCHITETTI DELLA PROVINCIA DI MILANO - N. 7169</p> <p style="text-align: right;">SOCIETÀ ATHENA S.p.A. <small>Sede legale in Biella, Via Trieste n.13 Cod. Fisc. 01644900202 P.IVA 01644900202</small></p>					
IL PRESENTE DISEGNO E PROPRIETÀ AZIENDALE. LA SOCIETÀ TUTELERA I PROPRI DIRITTI A TERMINI DI LEGGE					