STRALCIO PLANIMETRIA GENERALE

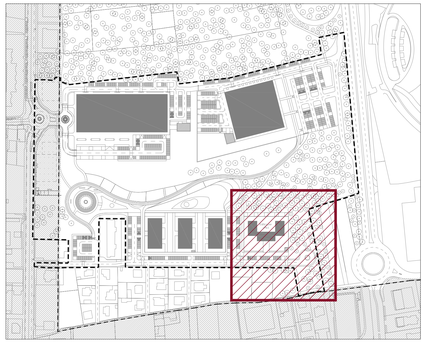

SEZIONE EE' SCALA 1:100

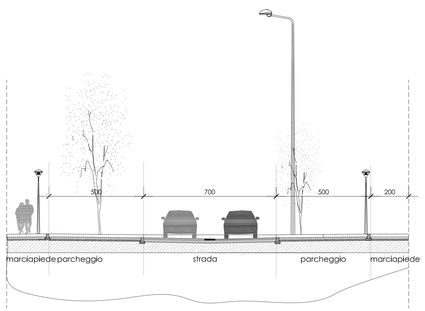

SEZIONE FF' SCALA 1:100

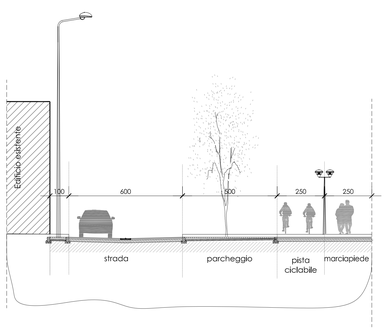

PROGETTO DI MASSIMA DELLE OPERE DI URBANIZZAZIONE- UNITA' D'INTERVENTO "C1"- EDIFICI PER UFFICI SCALA 1: 200

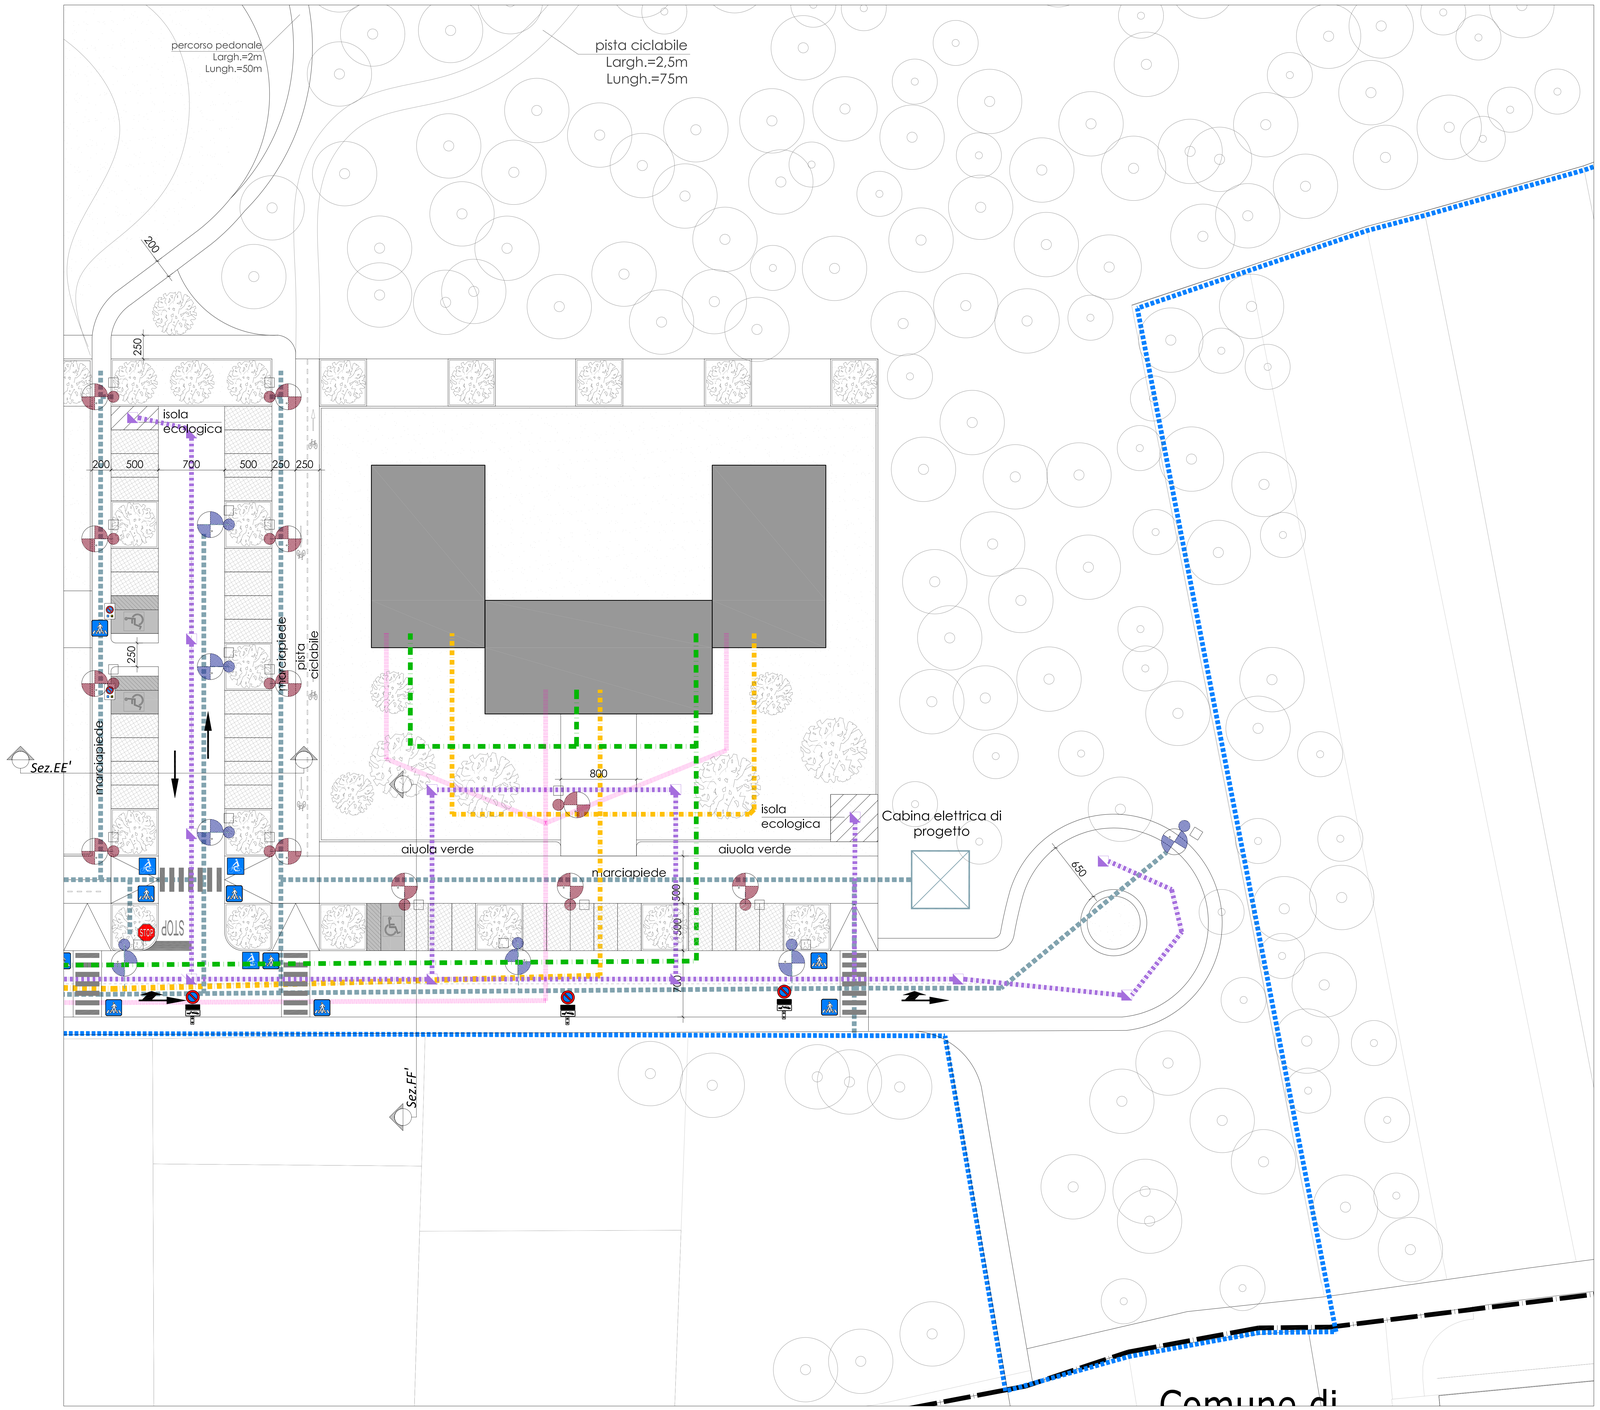

LEGENDA:

- ACQUEDOTTO esistente: è presente in via Cottolengo e in via Gramsci e corre sul lato destro della strada fino all'incrocio con via Italia dove si trova una saracinesca di derivazione; in Corso Europa e via C. Berso corre a destra e a sinistra, con una saracinesca all'incrocio con Corso San Maurizio
- ACQUEDOTTO di progetto
- FOGNATURA: è presente in via Gramsci e corre sul lato destro della strada fino a via Jona dove continua sul lato di sinistra. Ø 600; in Corso Europa invece, inizia a confine con Gaglianico in dx. Ø 500
- FOGNATURA di progetto
- ENEL: è presente in via Gramsci e via Cottolengo dove corre una linea interrata a 15.000 Volt; a monte dell'area passa una linea interrata a 130 kw proveniente da Turbigo e alimenta la cabina di Biella Sant'Agata
- ENEL: di progetto
- ENEL GAS
- ENEL GAS: di progetto
- SNAM: è presente in Corso Europa con una linea in alta pressione e in Via Gramsci con una linea a bassa pressione (portata max classe G25)
- DRENAGGIO STRADA: esistente
- DRENAGGIO STRADA: di progetto
- Cabina elettrica di progetto
- Palo di illuminazione alto esistente
- Palo di illuminazione alto di progetto
- Palo di illuminazione basso di progetto
- Isola ecologica
- Linea confine comunale
- Confine area d'intervento
- Confine di proprietà

COMUNE DI BIELLA

PROVINCIA DI BIELLA
REGIONE PIEMONTE
Comune di Biella - Via Battistero 4 - 13900 Biella (BI)
Tel. 015 35271 - Fax 015 35270/35 C.F./P.IVA 00221900032

PIANO PARTICOLAREGGIATO
COMPARTO DI VIA COTTOLENGO (R.U.S.4)

ver.03	27/02/2014	Testo ambiziosa	M.C	M.C	M.F
ver.02	10/10/2013	Seconda ambiziosa	M.C	M.C	M.F
ver.01	11/06/2013	Prima ambiziosa	M.C	M.C	M.F
Emissione/ revisione	Data	Elaborato	Verificato	Controllato	Approvato

Oggetto:

Data: 27/02/2014

Titolo tavola:
PROGETTO DI MASSIMA DELLE OPERE DI URBANIZZAZIONE- UNITA' D'INTERVENTO "C1"
EDIFICI PER UFFICI
STRALCIO PLANIMETRIA GENERALE
SEZIONE EE' scala 1:100
SEZIONE FF scala 1:100

Scala:

Tavola n.: 15

Il progettista:

FPA PROGETTI s.r.l.
Via Palmanova 24, 20132 Milano
Tel. 02 2846000
P.IVA 12956270154

ARCH. MAURIZIO FURLANI
VIA PALMANOVA 24 MILANO
ISCRITTO ALL'ORDINE DEGLI ARCHITETTI
DELLA PROVINCIA DI MILANO - N. 7169

Il richiedente:

FONDAZIONE TERA -
FONDAZIONE PER ADROTERAPIA ONCOLOGICA
Strada Aeroporto Novara - 28100 Pisciali 11 - BIELLA
Cod. fisc. 94010370030
P.IVA Società 28100

SOCIETÀ ATHENA S.p.A.
Strada Aeroporto Novara - 28100 Pisciali 11 - BIELLA
Cod. fisc. 01444890030
P.IVA Società 01444890030

IL PRESENTE DISEGNO E' PROPRIETA' AZIENDALE. LA SOCIETA' TUTELERA' I PROPRI DIRITTI A TERMINI DI LEGGE

File:

Pag. 15