STATO DI CONFRONTO: PROGETTO ROTONDA SCALA 1: 500

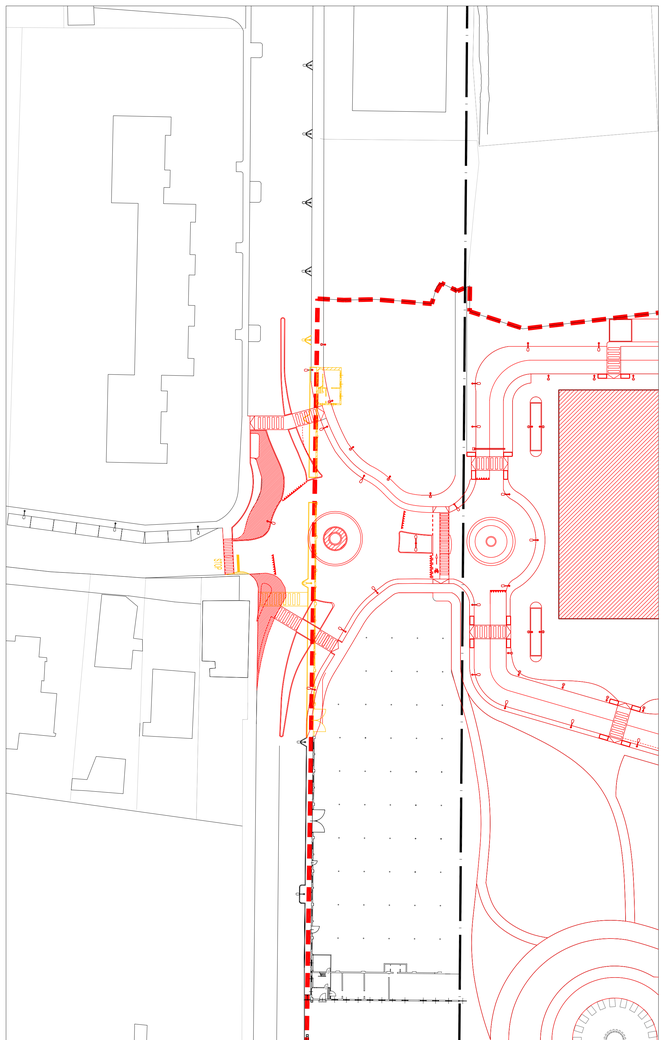

STATO DI PROGETTO: NUOVA ROTONDA SCALA 1: 200

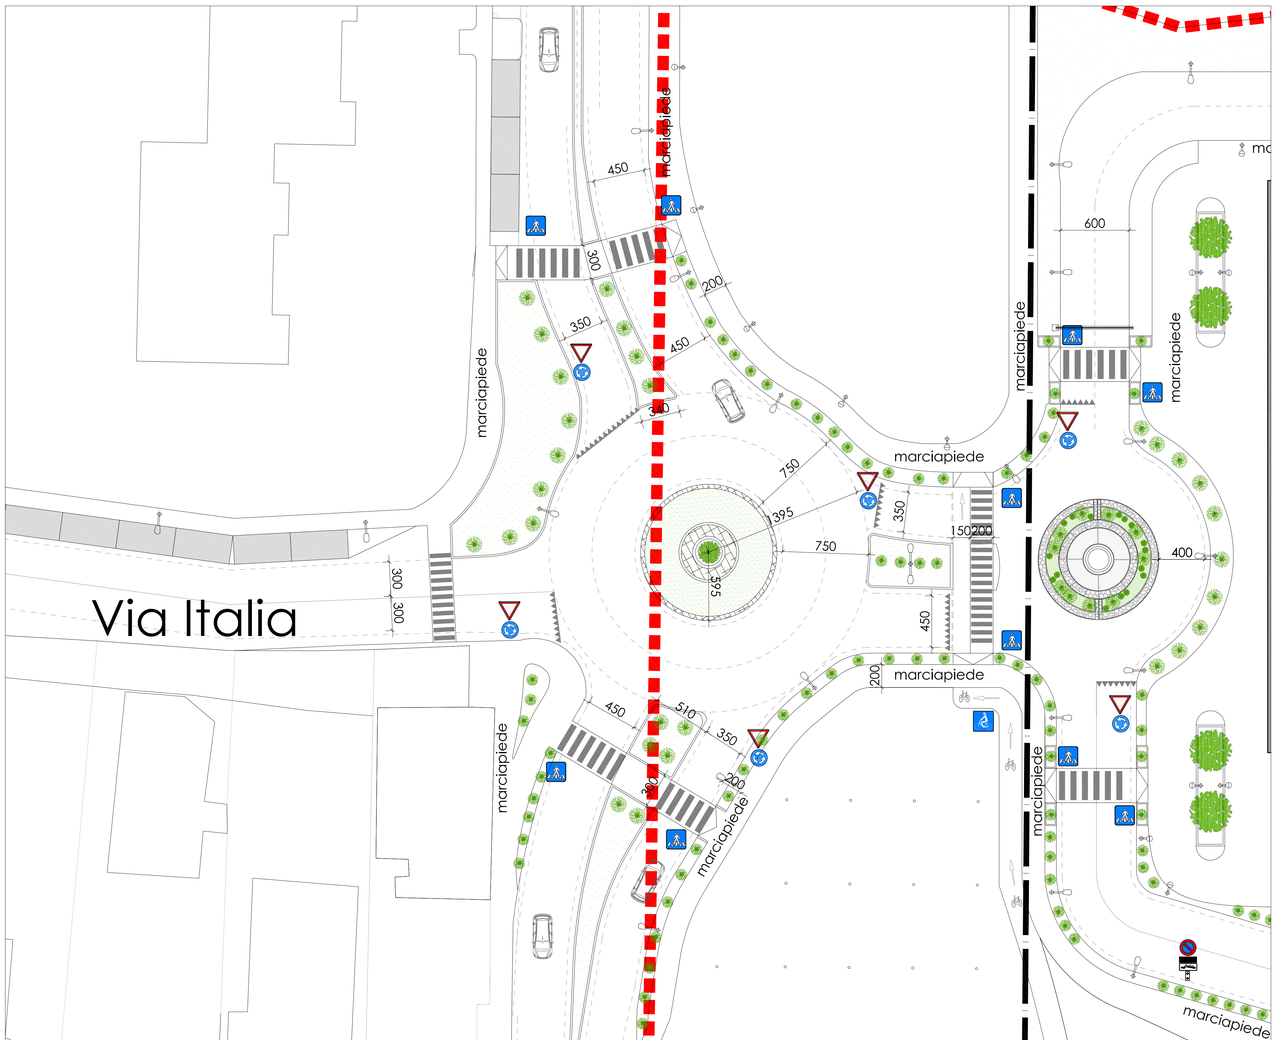

LEGENDA:

- Costruzioni
- Demolizioni
- Linea confine comunale
- Confine area di proprietà

COMUNE DI BIELLA

PROVINCIA DI BIELLA
REGIONE PIEMONTE
Comune di Biella - Via Battistero 4 - 13900 Biella (BI)
Tel 015 35071 - Fax 015 3507208 C.F./P.I. 00219700020

PIANO PARTICOLAREGGIATO
COMPARTO DI VIA COTTOLENGO (R.U.S.4)

Emissione/revisione	Data	Motivo	Verificato	Controllato	Approvato
rev01	10/10/2013	Seconda emissione	M.C.	M.C.	M.F.
rev00	7/08/2013	Prima emissione	M.C.	M.C.	M.F.

Oggetto:

Data: 10/10/2013

Titolo tavola:
STATO DI PROGETTO: NUOVA ROTONDA
STATO DI CONFRONTO: PROGETTO ROTONDA

Scala:
scala 1:200
scala 1:500

Tavola n.: 17

Il progettista:

FPA PROGETTI s.r.l.
Via Palmanova 24, 20132 Milano
Tel. 02-29400135
P.I.V.A. 09958870964

ARCH. MAURIZIO FURLANI
VIA PALMANOVA 24 MILANO
ISCRITTO ALL'ORDINE DEGLI ARCHITETTI
DELLA PROVINCIA DI MILANO - N. 7169

Il richiedente:

FONDAZIONE TERA -
FONDAZIONE PER ADROTERAPIA ONCOLOGICA
Sede legale in Novara, via Puccini 11-28100
Cod. fisc. 94034370032
P.Iva Società 28100

SOCIETÀ ATHENA S.p.A.
Sede legale in Biella, via Trento n.13
Cod. fisc 01664980020
P.Iva Società 01664980020

IL PRESENTE DISEGNO E' PROPRIETA' AZIENDALE, LA SOCIETA' TUTELERA' I PROPRI DIRITTI A TERMINI DI LEGGE

File:

Pco_01