


ARCHITETTO FRANCESCA ULLA BRUSA

Via Gramsci 21, 13900 Biella (BI) - Tel. 015.24600 - Cell. 340305567
E-mail: francescaulla@ullobrasca.it

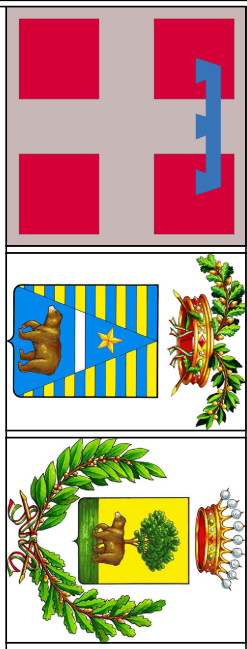

REGIONE PIEMONTE
Provincia di Biella
Città di Biella

PIANO PARTICOLAREGGIATO DI COMPLETAMENTO
DEL COMPARTO ZONA SUD COMPRESO TRA VIA
PER CANDELO E LA STRADA TROSSI U.I.2

GARDENVILLE - STRADA TROSSI 27/A, BIELLA

Tavola n.03

Descrizione del disegno:

Pianimetria dello stato di fatto (scala 1:500)

Confronto demolizioni/costruzioni (scala 1:500)

Pianimetria dello stato di progetto (scala 1:500)

Data: SETTEMBRE 2012

Note:

Progettista:
Arch. Francesca ULLA BRUSA

Committente:
Sig. Sorrentino Carmine
in qualità di legale rappresentante
di GARDENVILLE s.n.c.
di Sorrentino C. & C.

