

TUTTI I DIRITTI DI AUTORE SONO RISERVATI

ARCHITETTO FRANCESCA ULLA BRUSA

Via Gramsci 21, 13900 Biella (BI) - Tel. 015.21600 - Cell.: 3403505567
e-mail: francesca.ullabrusa@alice.it



REGIONE PIEMONTE
Provincia di Biella
Città di Biella

PIANO PARTICOLAREGGIATO DI COMPLETAMENTO DEL COMPARTO ZONA SUD COMPRESO TRA VIA PER CANDELO E LA STRADA TROSSI U.I.2 GARDENVILLE - STRADA TROSSI 27/A, BIELLA

Tavola n.06

Descrizione del disegno:
Prospetto A-A' (scala 1:500); Prospetto B-B' (scala 1:500)
Fotoinserimenti

Data: SETTEMBRE 2012


Note:

Progettista:


Arch. Francesca ULLA BRUSA

Committente:

Sig. Sorrentino Carmine
In qualità di legale rappresentante
di GARDENVILLE s.n.c.
di Sorrentino C. & C.

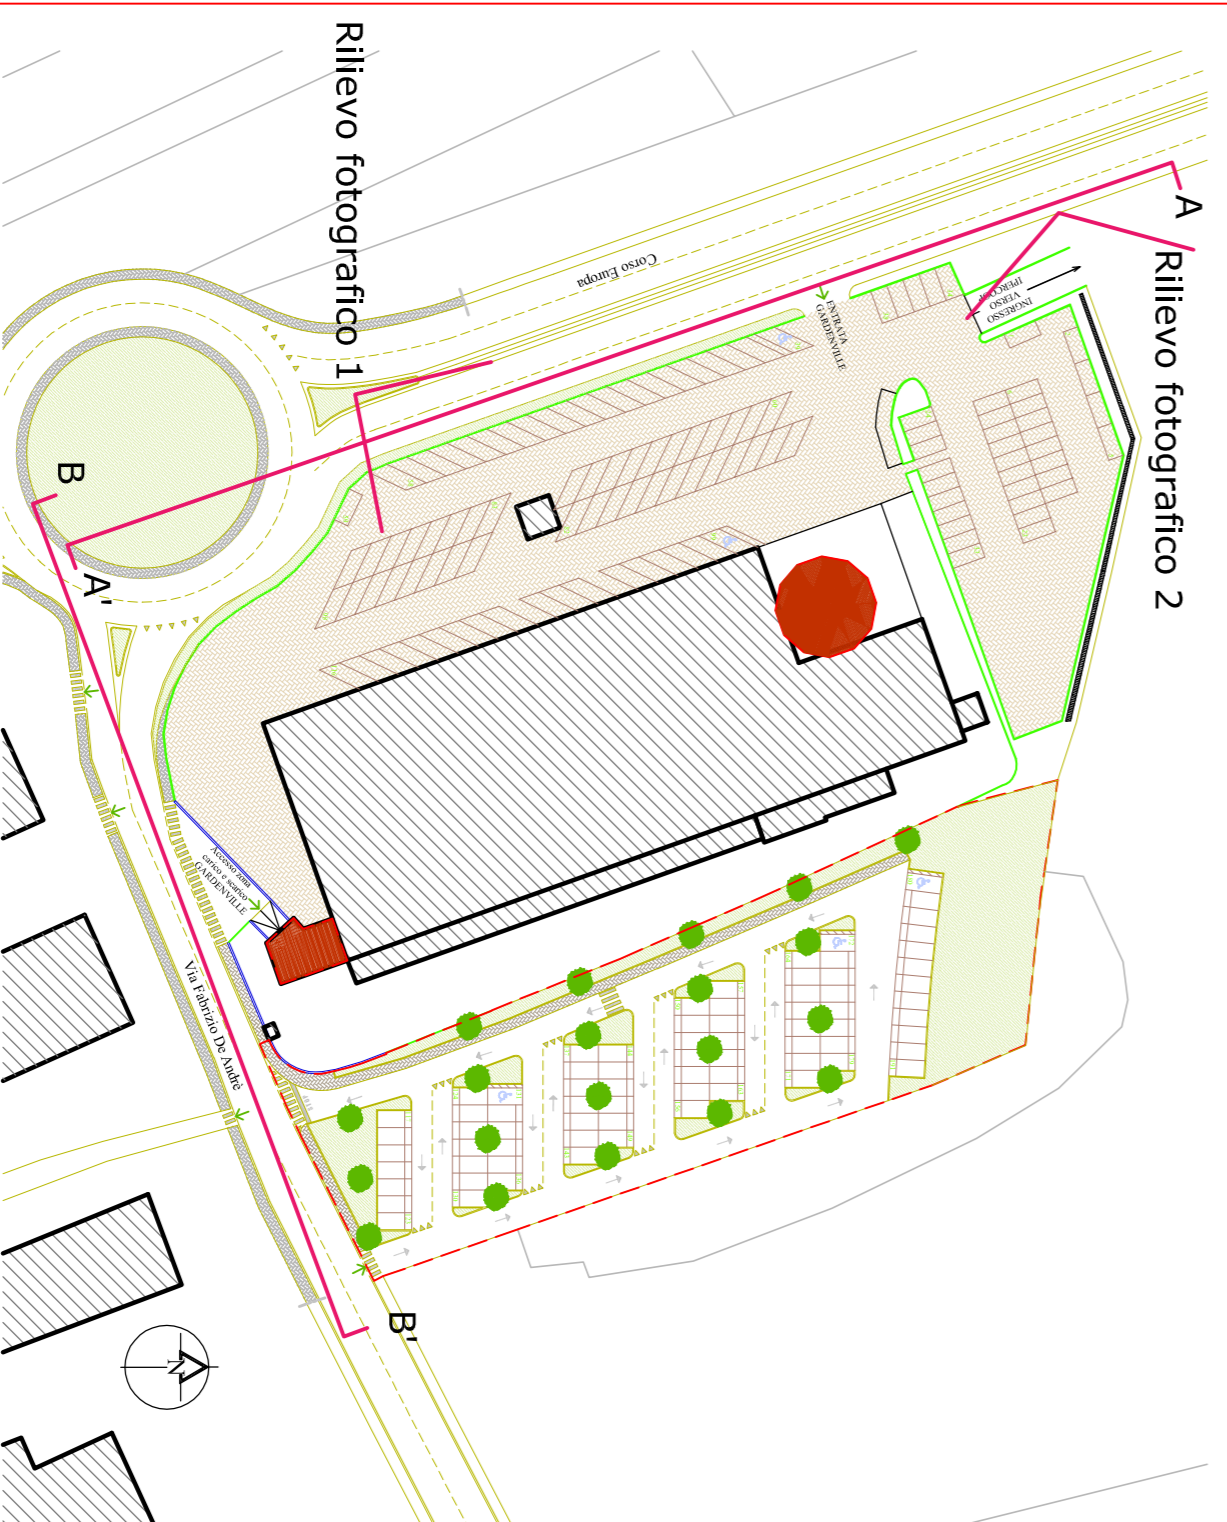

Riferimento planimetrico con indicazione delle viste

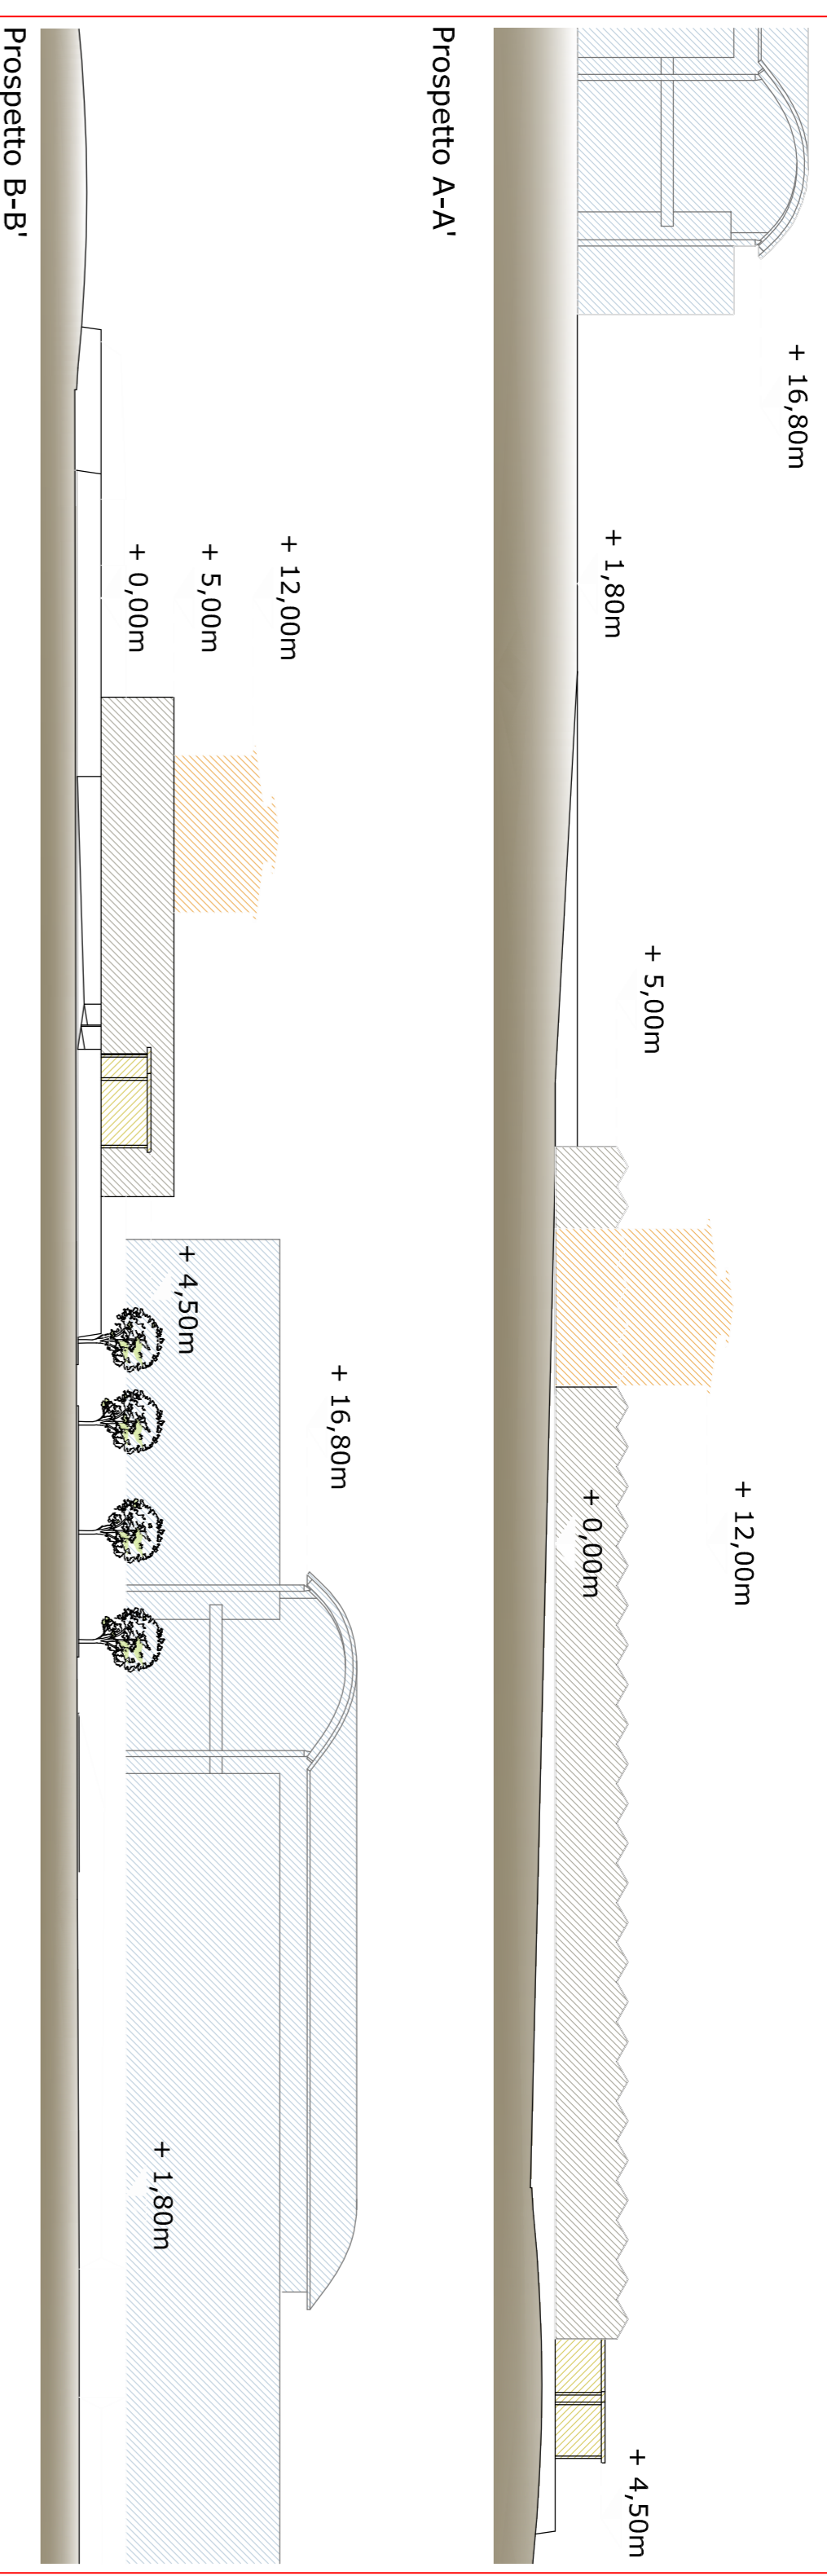

Riferimento planimetrico con indicazione delle viste