

ESTRATTO DI P.R.G.C. - SCALA 1:1000

CON INDICATO L'EDIFICIO PER CUI NON E' PIU' PREVISTA LA REALIZZAZIONE




ESTRATTO DI MAPPA - FOGLIO 81 - SCALA 1:1000

CON INDICATO L'EDIFICIO PER CUI NON E' PIU' PREVISTA LA REALIZZAZIONE

LEGENDA

- - - Confine di proprietà e del PEC
- Nuovi edifici in progetto
- Edifici in demolizione/non più previsti
- Perimetro edifici esistenti riutilizzati

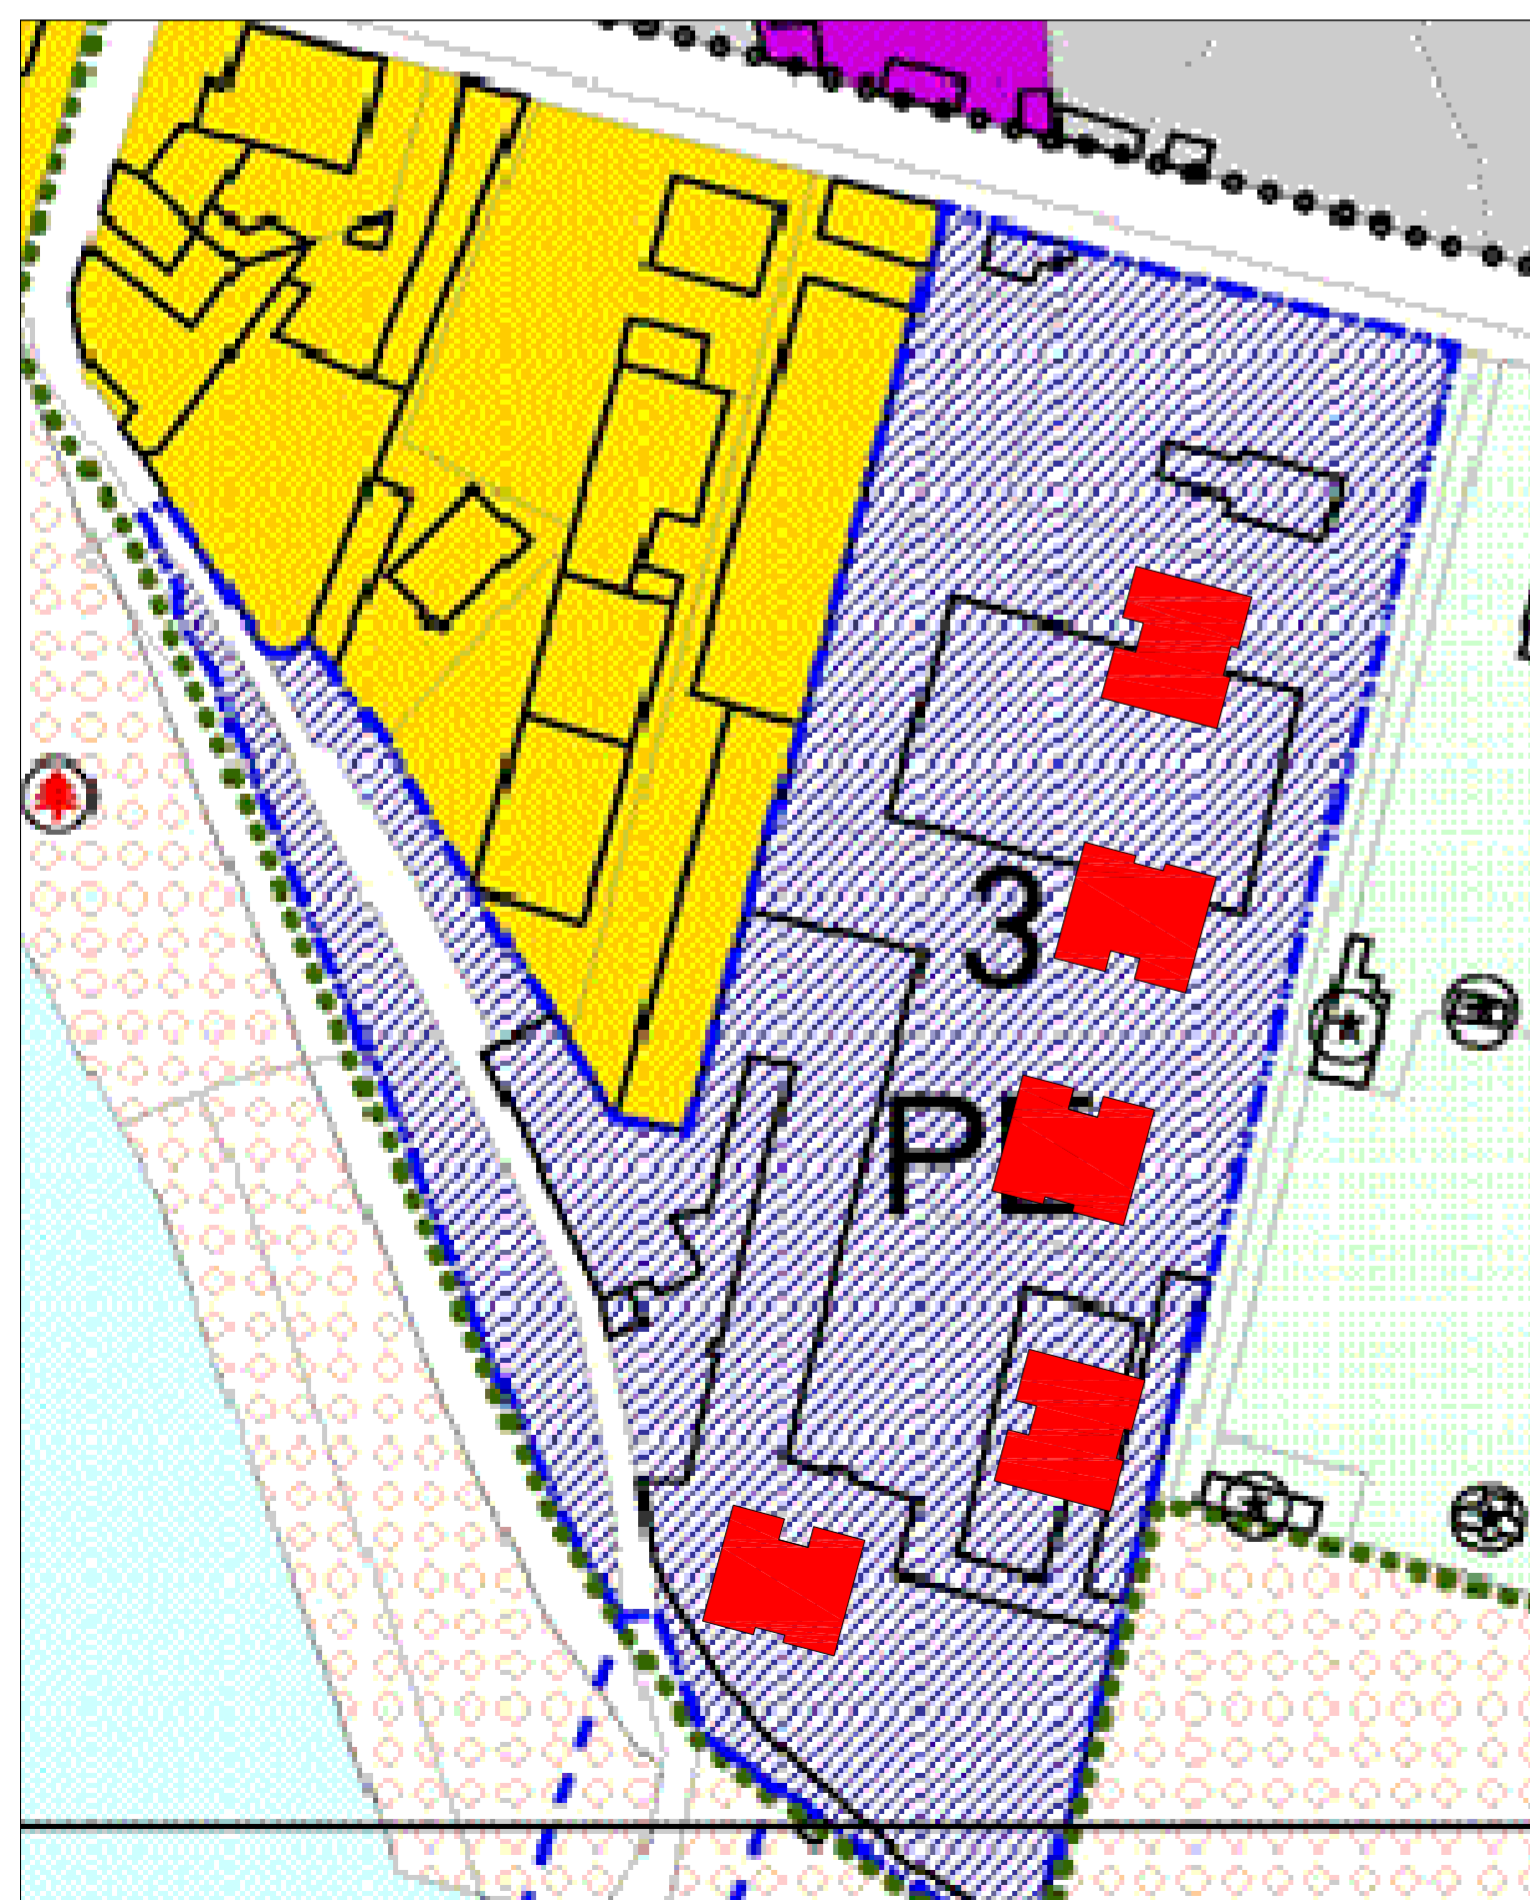

IL PROGETTO INSERITO NELL'ESTRATTO DI P.R.G.C. - SCALA 1:1000



IL PROGETTO IN VARIANTE INSERITO NELL'ESTRATTO DI MAPPA - FOGLIO 81 - SCALA 1:1000

|   |                 |  |  |
|---|-----------------|--|--|
|    |                 | VIA G. SCHIAPPARELLI, 13<br>13900 - BIELLA<br>TEL: 015.405365<br>FAX: 015.8493447<br>email: info@atcbiella.it<br>sito: www.atcbiella.it                        |  |
| <br><b>PROGRAMMA: 10.000 ALLOGGI ENTRO IL 2012</b>   |                 |  |  |
| <b>2° VARIANTE</b><br><b>PIANO ESECUTIVO</b><br>DI EDILIZIA RESIDENZIALE PUBBLICA<br>Comparto R.U.S. 3 (Complesso dell'ex Cotonificio Bracco di Chiavazza)<br>PEC APPROVATO CON DELIBERA N. 107 DEL CONSIGLIO COMUNALE IN DATA 01.07.2008 |                 |  |  |
| città di <b>BIELLA</b>  |                 | indirizzo <b>via Milano, 22 - Chiavazza</b>  |  |
| <b>ESTRATTO DI MAPPA ED ESTRATTO DI PRG</b>   |                 |  |  |
| elaborato<br><b>TAV 1</b> VAR2  | scala<br>1:1000 | data<br>febbraio 2008  | file<br>PEC_TAV 1 VAR2_PRG-NCT_03.2013.dwg |
| <b>COMMITTENTE:</b><br>Presidente ATC c. f. dirigenziali:<br><b>Sig. GIOVANNI FEMMINIS</b>  |                 | <b>INCARICO SPECIALISTICO</b><br>codice DPP settore<br>.....<br>professionista firma   |  |
| <b>GRUPPO PROGETTAZIONE GENERALE</b><br>Tecnico ATC:<br><b>Geom. STEFANO PAVERO</b>   |                 | firma<br>.....   |  |
| Tecnico:<br><b>Dott. Arch. FRANCA BALBO</b>   |                 | firma<br>.....   |  |
| <b>RESPONSABILE UNICO PROCEDIMENTO</b><br><b>Geom. STEFANO PAVERO</b>   |                 | firma<br>.....   |  |
| rif. scheda DPP<br><b>SD 04</b>   |                 | fase<br><input checked="" type="checkbox"/> PU <input type="checkbox"/> PP <input type="checkbox"/> PD <input type="checkbox"/> PE <input type="checkbox"/> DL |  |
| revisione<br>1  |                 |  |  |
| data<br>marzo 2013  |                 |  |  |