



COMUNE DI BIELLA  
PROVINCIA DI BIELLA

INTERVENTO EDILIZIO  
DI RISTRUTTURAZIONE URBANISTICA  
IN BIELLA, VIA FRATELLI ROSSELLI 92  
PIANO ESECUTIVO CONVENZIONATO

TAV. 7 bis




PLANIMETRIA CON PARTICOLARI  
COSTRUTTIVI OPERE ESTERNE  
scale diverse

STESURA ELABORATO: NOVEMBRE 2012  
AGGIORN. FEBBRAIO 2013

PROPONENTE: SOCIETA' PORTA ROSSA SPA  
via Manzoni 45, Milano

REDAZIONE: studio tecnico dott. arch. VALERIA VARNERO  
via Lamarmora 12, Biella

planimetria in scala 1:1000

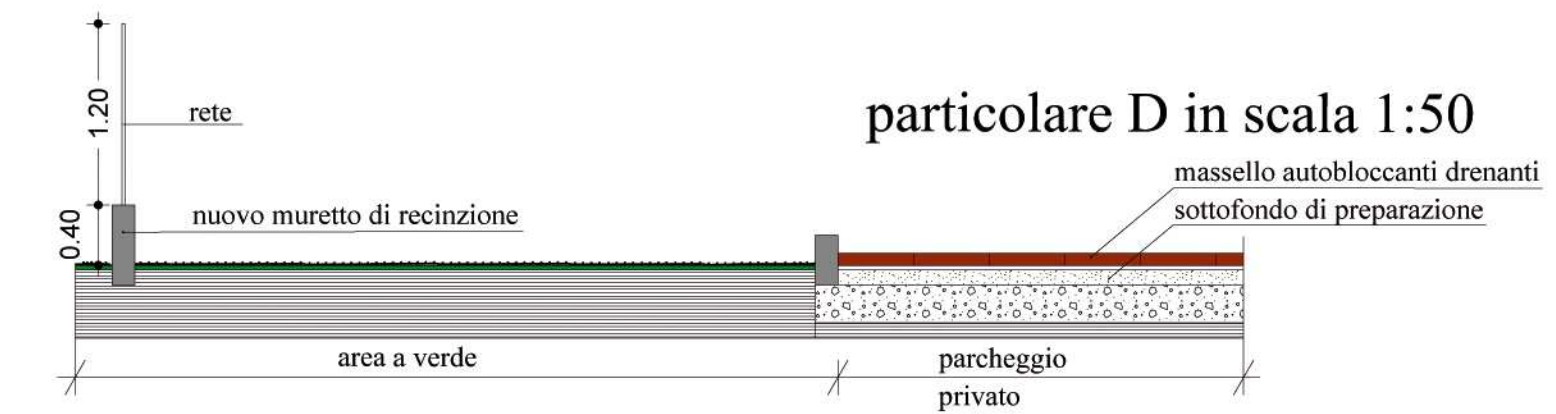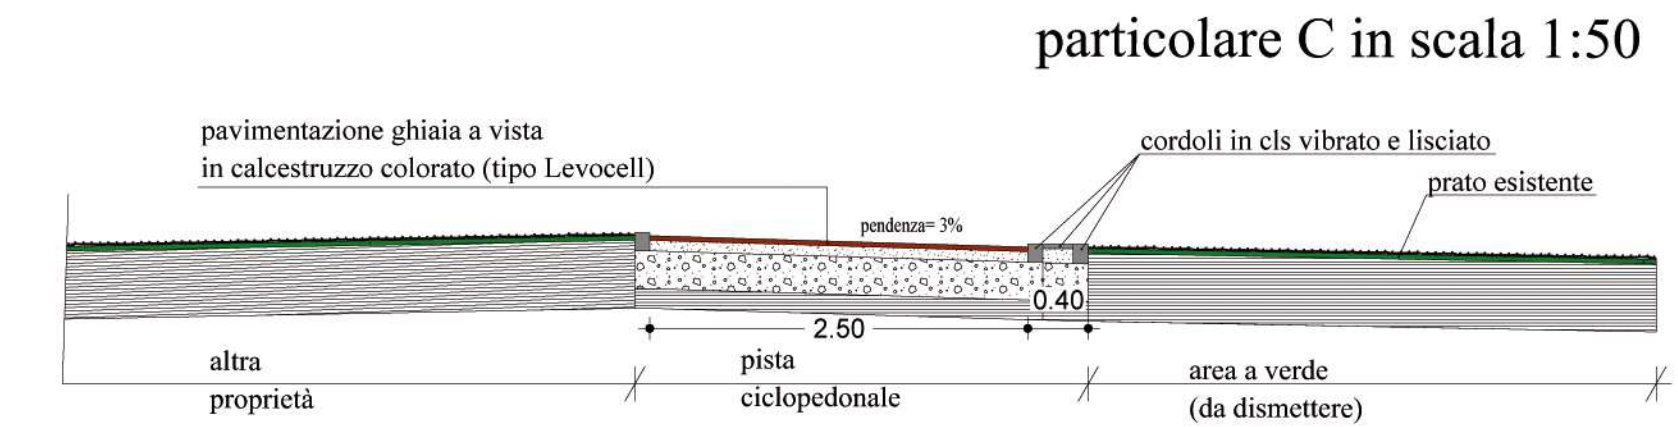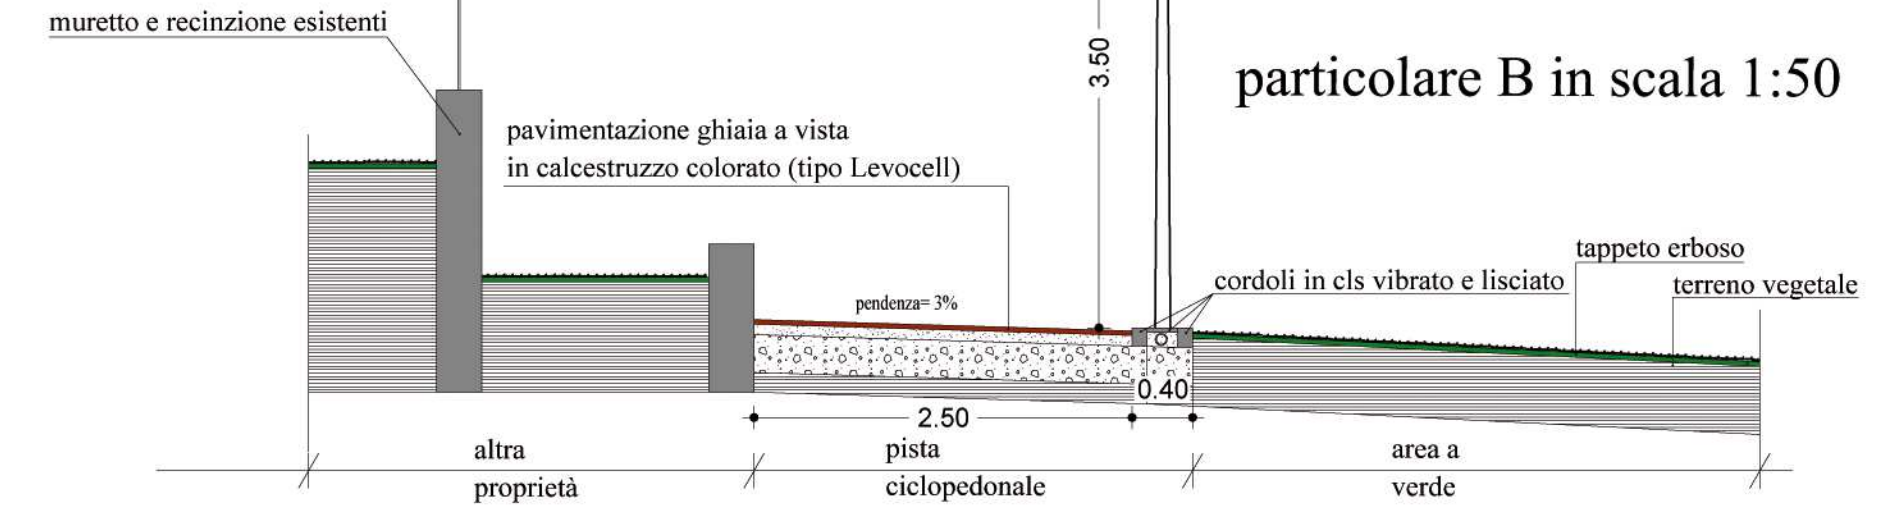

particolare nuovo punto luce  
in scala 1:50

