

DISEGNO N.

8

PROPRIETÀ

IMPRESA INDIVIDUALE SELVA ANDREA

OGGETTO

P.E.C. VIA VILLANI

LOCALITÀ

BIELLA VIA VILLANI, 12

SCALA 1:200


DATA: DICEMBRE 2013

TITOLO

PROSPETTI DI PROGETTO

PROGETTISTA


COMMITTENTE

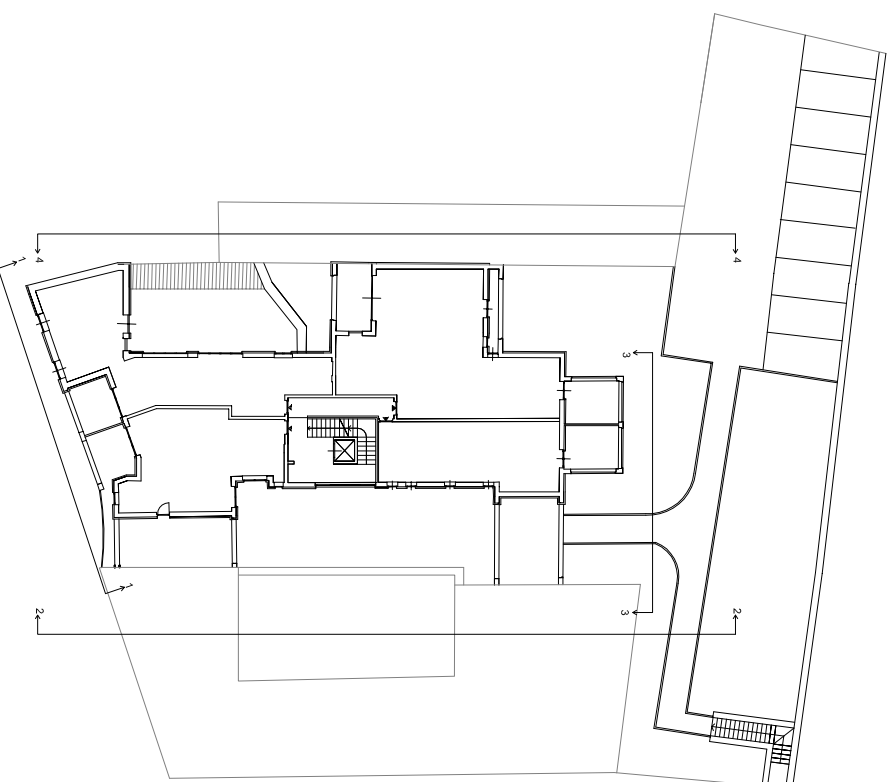

PROSPETTO 1



PROSPETTO 3

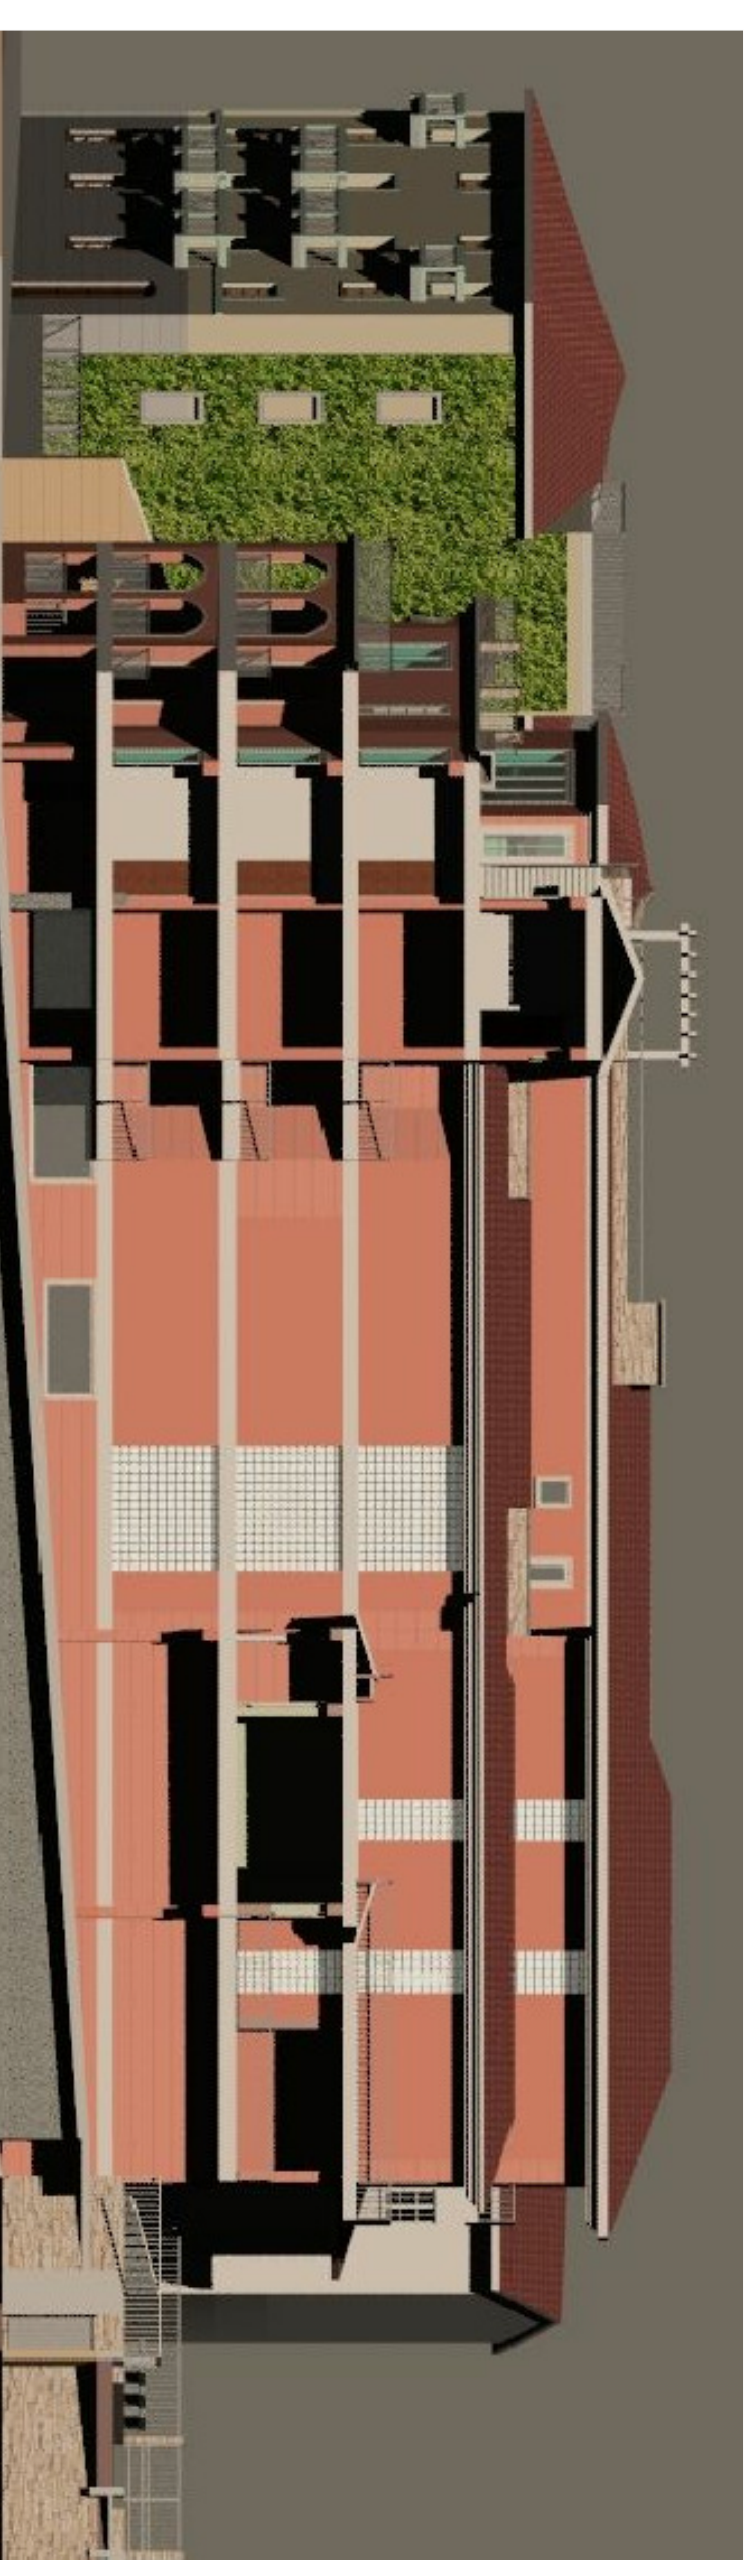

PROSPETTO 2



PROSPETTO 4