

Regione Piemonte

Provincia di Biella

Co.S.R.A.B.

Consorzio Smaltimento Rifiuti Area Biellese

Progetto Preliminare/Definitivo

REALIZZAZIONE NUOVO CENTRO DI RACCOLTA CONSORTILE DI BIELLA

ELABORATO

T2

SITUAZIONE ESISTENTE

PLANIMETRIA

SCALA 1: 500

DATA PROGETTO:
FEBBRAIO 2021

REVISIONE: REV. 0

COMMESSA:
PRIV001_2021

ID. FILE:
N:\DOCUMENTI\PRIVATI\COSRAB\Area ex Impresa Lanza\1_PdC SUAP\defintivo


Ing. Marco FAUDA PICHET

Via Duca D'Aosta, 53 - BORGOSIESIA (VC)
Tel. +39 0163 21773 - Fax +39 0163 27345
e-mail: studio.fauda@studiofauda.com



PLANIMETRIA

Scala 1: 500

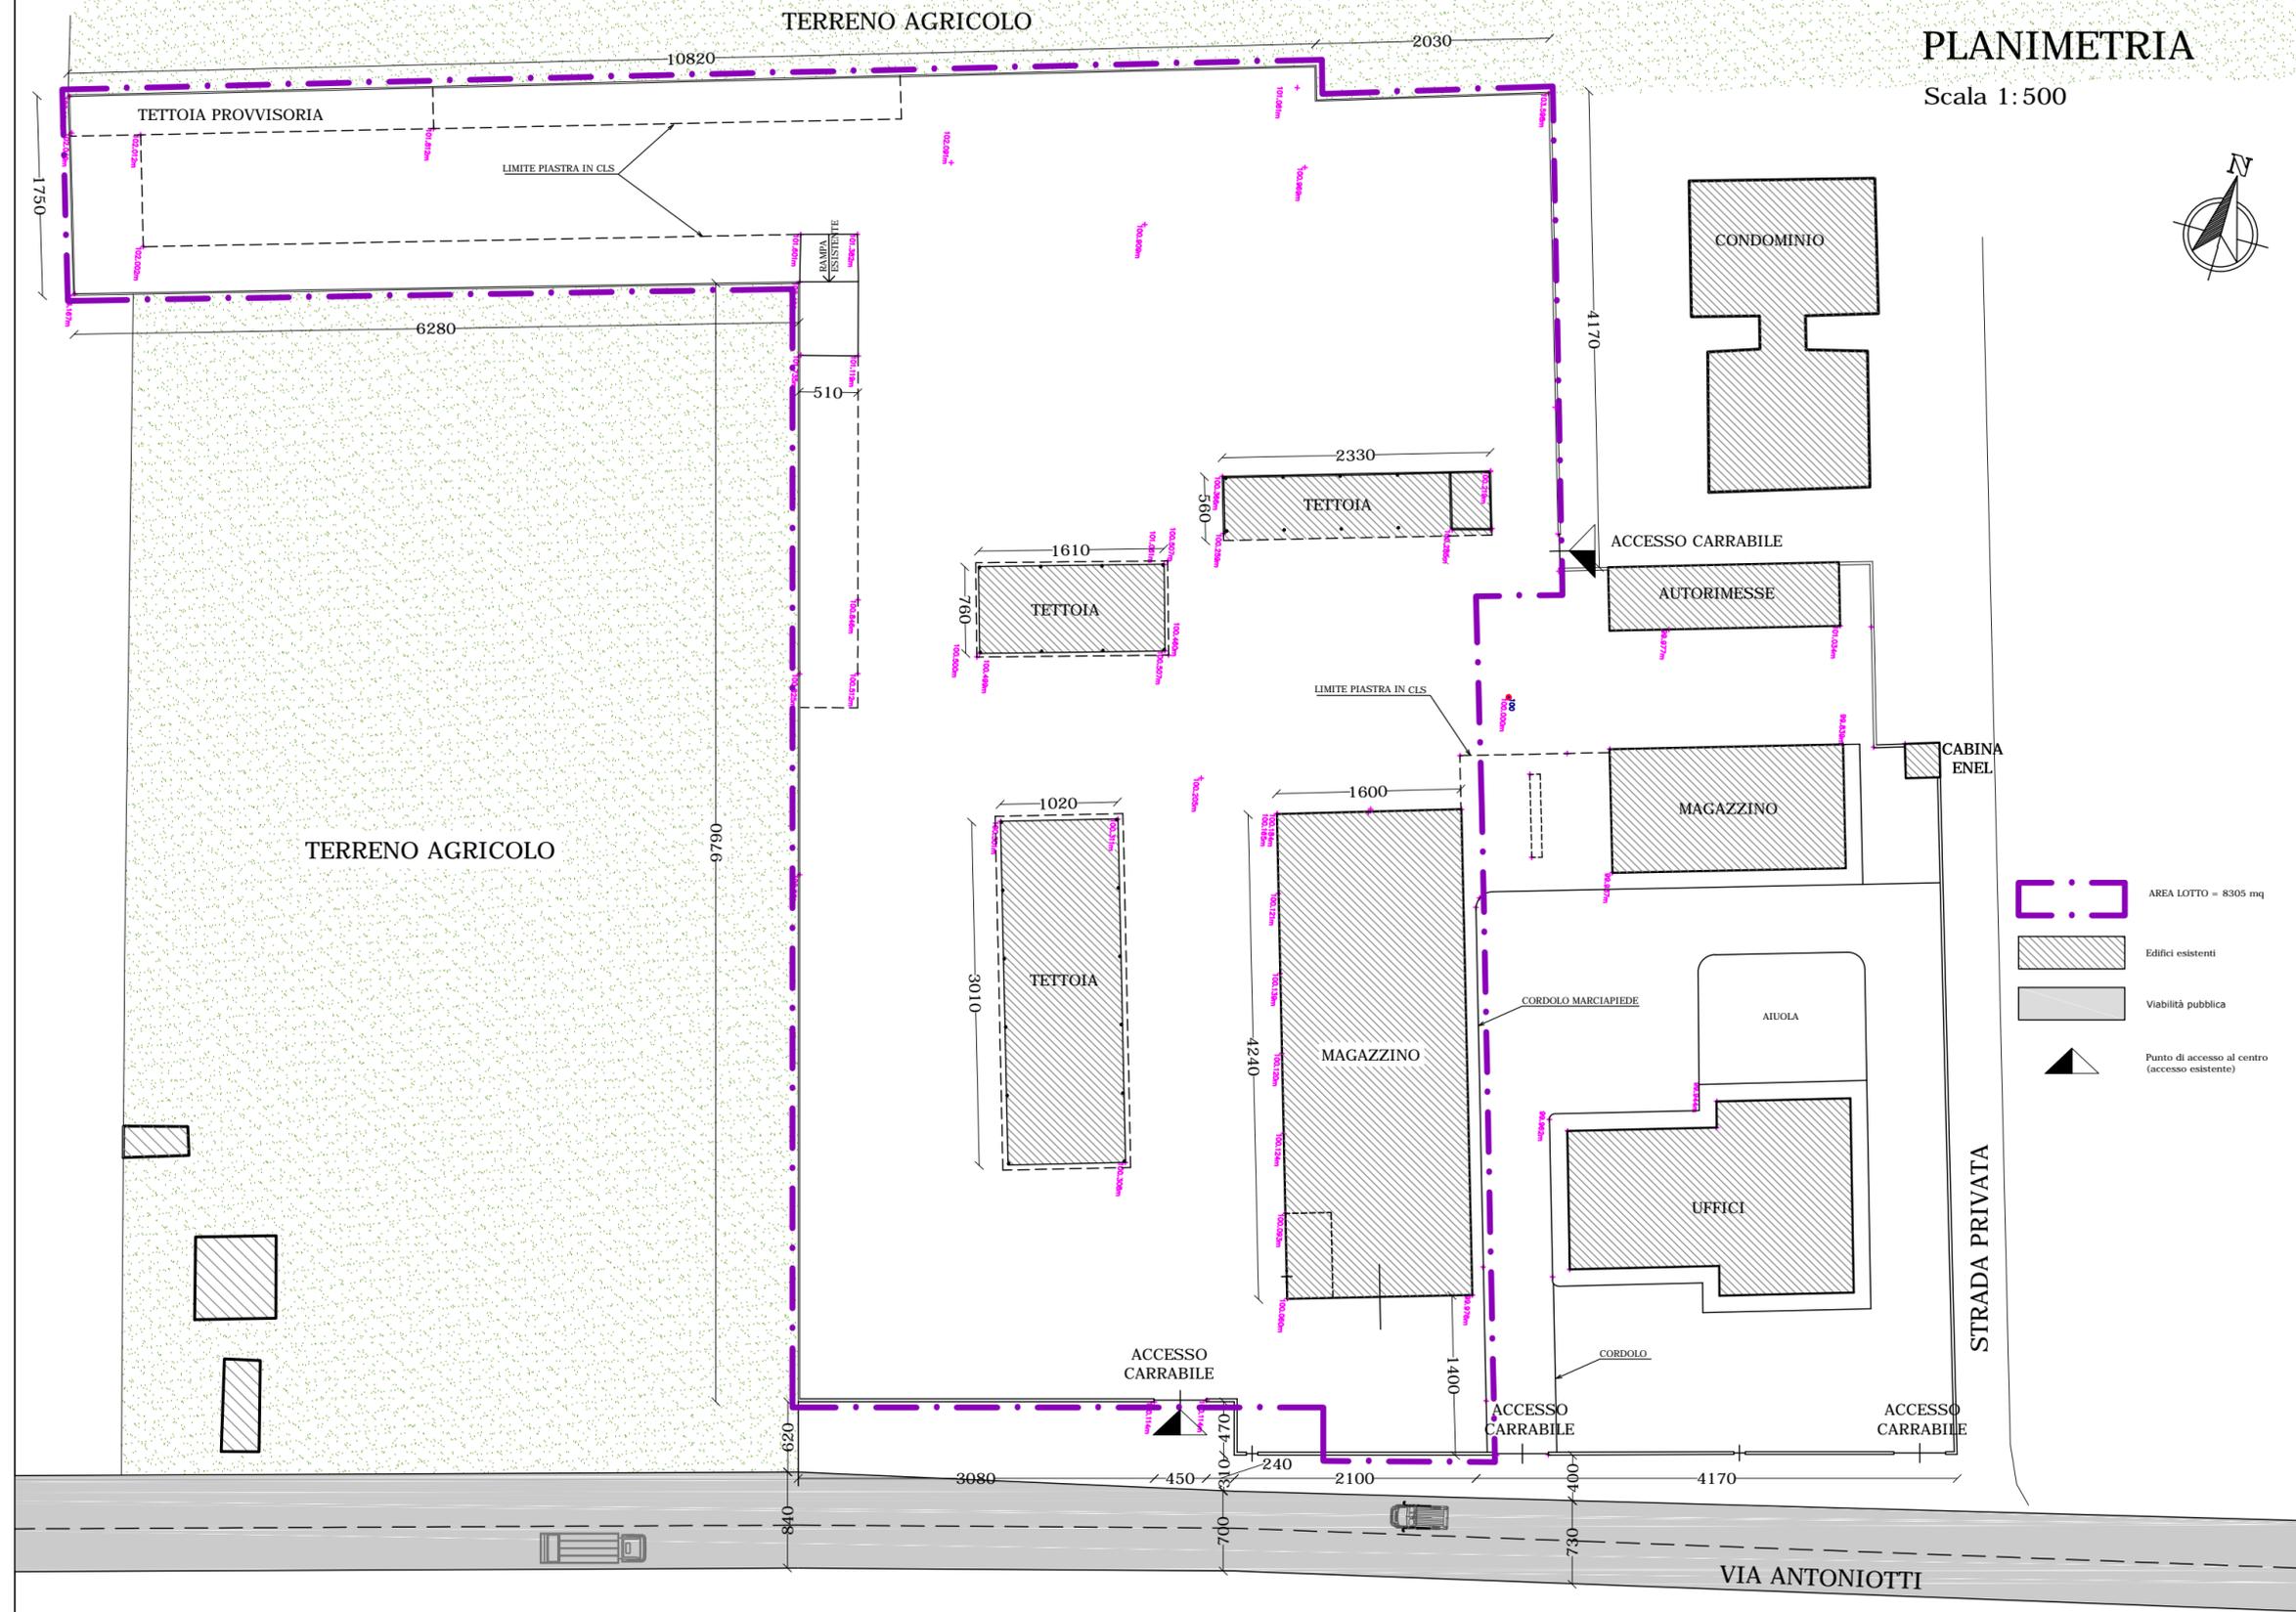

-  AREA LOTTO = 8305 mq
-  Edifici esistenti
-  Viabilità pubblica
-  Punto di accesso al centro (accesso esistente)