

Regione Piemonte

Provincia di Biella

Co.S.R.A.B.

Consorzio Smaltimento Rifiuti Area Biellese

Progetto Preliminare/Definitivo

REALIZZAZIONE NUOVO CENTRO DI RACCOLTA CONSORTILE DI BIELLA

ELABORATO

T4

SITUAZIONE di PROGETTO

SEZIONI

SCALA 1: 100

DATA PROGETTO:
FEBBRAIO 2021


REVISIONE: REV. 0

COMMESSA:
PRIV001_2021

Ing. Marco FAUDA PICHET


Via Duca D'Aosta, 53 - BORGOSIESIA (VC)
Tel. +39 0163 21773 - Fax +39 0163 27345
e-mail: studio.fauda@studiofauda.com

ID. FILE:
N:\DOCUMENTI\PRIVATI\COSRAB\Area ex Impresa Lanza\1_PdC SUAP\definitivo

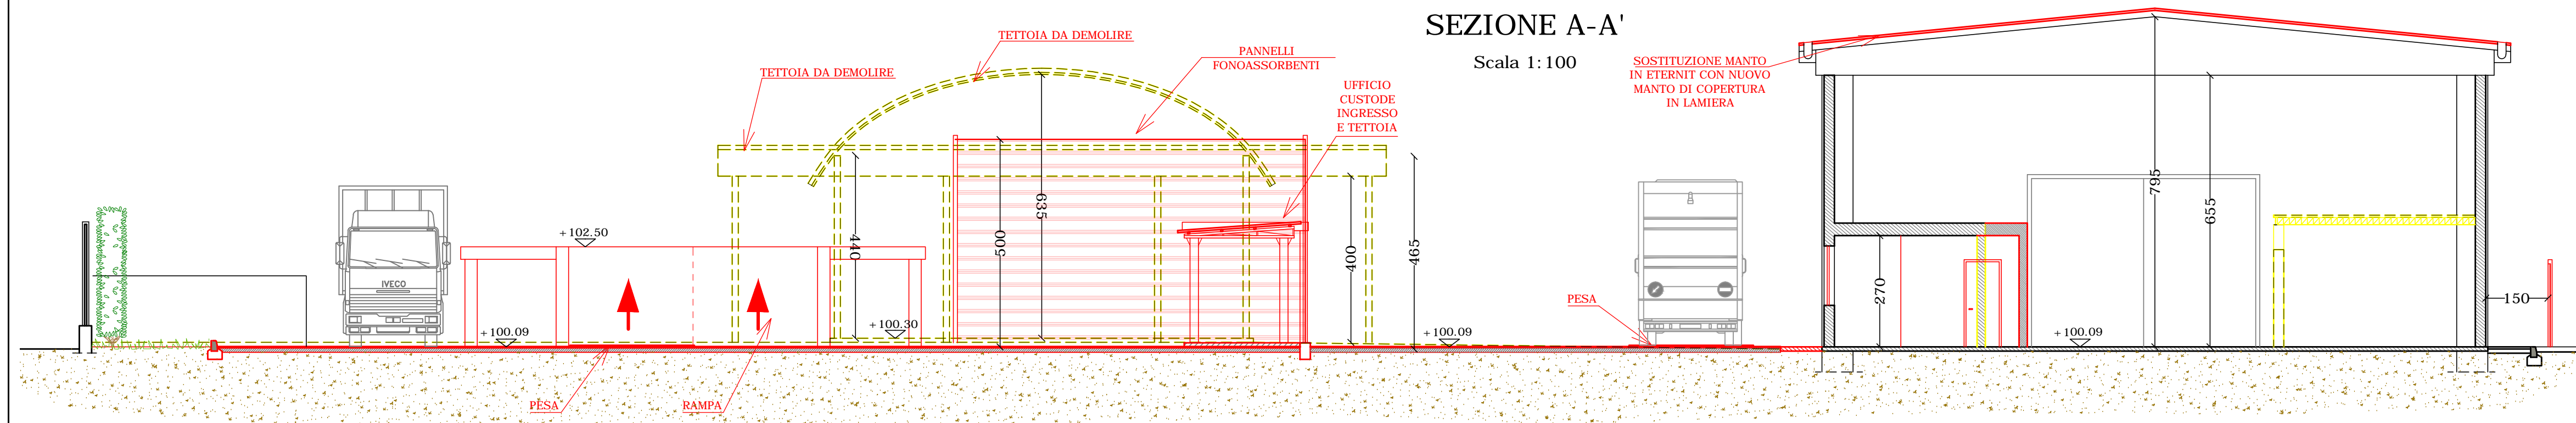

PROSPETTO TRASVERSALE RAMPA

Scala 1:100

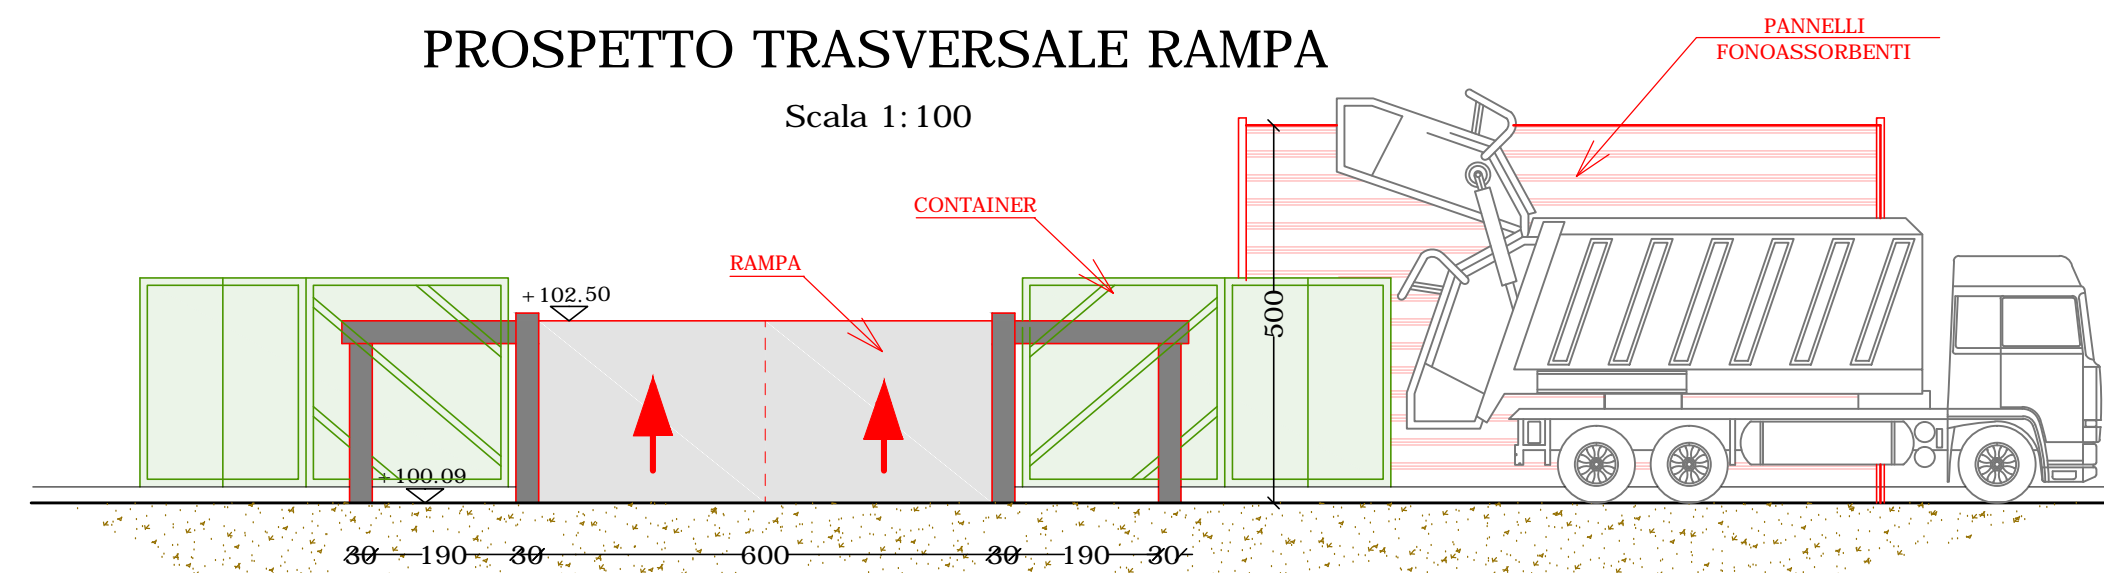

PROSPETTO LONGITUDINALE RAMPA

Scala 1:100

