

Regione Piemonte

Provincia di Biella

Co.S.R.A.B.

Consorzio Smaltimento Rifiuti Area Biellese

Progetto Definitivo

ISTANZA DI VALUTAZIONE PROGETTO VIGILI DEL FUOCO

REALIZZAZIONE NUOVO CENTRO DI RACCOLTA CONSORTILE DI BIELLA

ELABORATO

T2

INQUADRAMENTO GENERALE

COROGRAFIA
ESTRATTO MAPPA

SCALA 1:10000
SCALA 1: 1000

DATA PROGETTO:
MAGGIO 2021


REVISIONE: REV. 0

COMMESSA:
PRIV001_2021


ID. FILE:
DOCUMENTI\PRIVATI\COSRAB\Area ex impresa Lanza\VIGILI DEL FUOCO\VALUTAZIONE PROGETTO\T1-T2

Ing. Marco FAUDA PICHET

Via Duca D'Aosta, 53 - BORGOSIESIA (VC)
Tel. +39 0163 21773 - Fax +39 0163 27345
e-mail: studio.fauda@studiofauda.com

 

COROGRAFIA Scala 1: 10.000

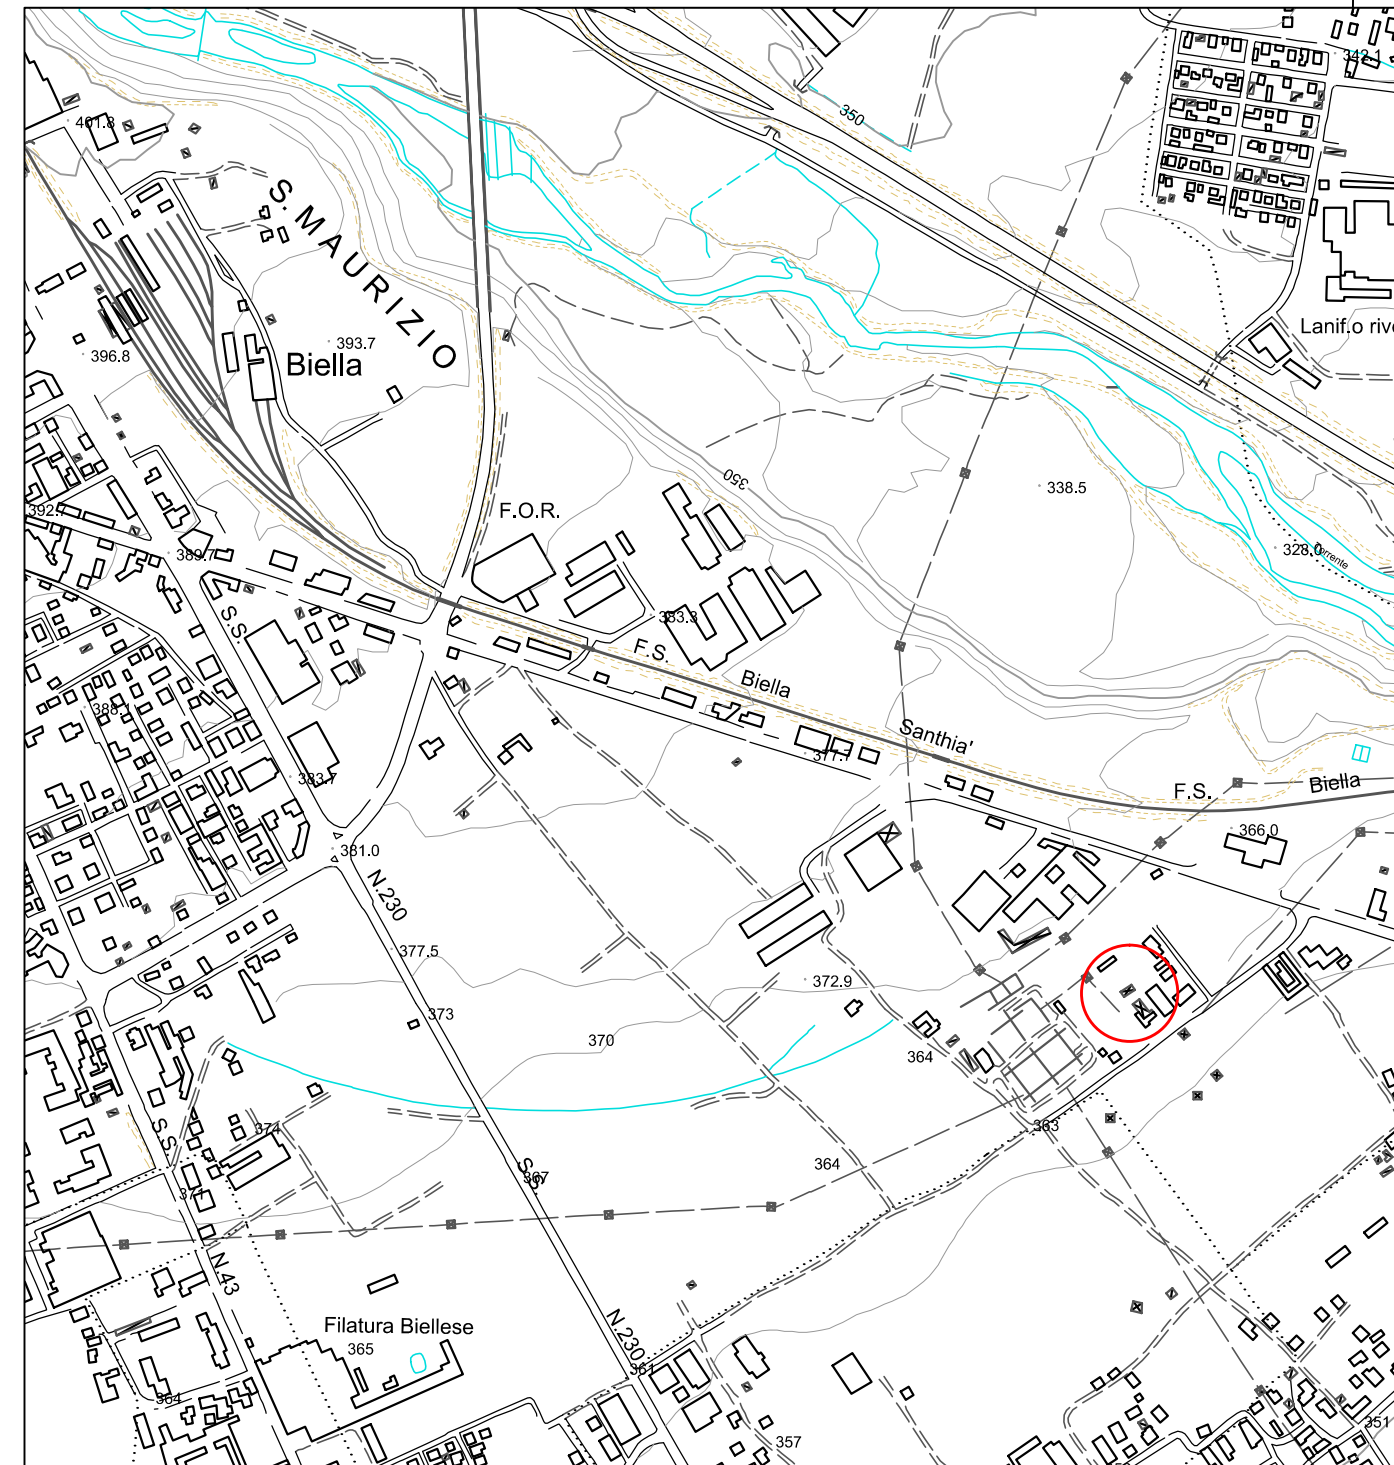





 AREA DI INTERVENTO

ESTRATTO CATASTALE Scala 1:1000

Comune di Biella, Fg. 67



-  LOTTO INTERESSATO DALL'INTERVENTO
-  NUOVE STRUTTURE PERTINENZIALI IN PROGETTO
-  TETTOIE DA DEMOLIRE
-  EDIFICIO ESISTENTE