

Regione Piemonte

Provincia di Biella

Co.S.R.A.B.

Consorzio Smaltimento Rifiuti Area Biellese

Progetto Definitivo

ISTANZA DI VALUTAZIONE PROGETTO VIGILI DEL FUOCO

REALIZZAZIONE NUOVO CENTRO DI RACCOLTA CONSORTILE DI BIELLA

ELABORATO

T6

SITUAZIONE di PROGETTO

SEZIONI

SCALA 1: 100

DATA PROGETTO:
MAGGIO 2021


REVISIONE: REV. 0

COMMESSA:
PRIV001_2021

Ing. Marco FAUDA PICHET


Via Duca D'Aosta, 53 - BORGOSIESA (VC)
Tel. +39 0163 21773 - Fax +39 0163 27345
e-mail: studio.fauda@studiofauda.com

ID. FILE:
DOCUMENTI\PRIVATI\COSRAB\Area ex impresa Lanza\VIGILI DEL FUOCO\VALUTAZIONE PROGETTO\T6

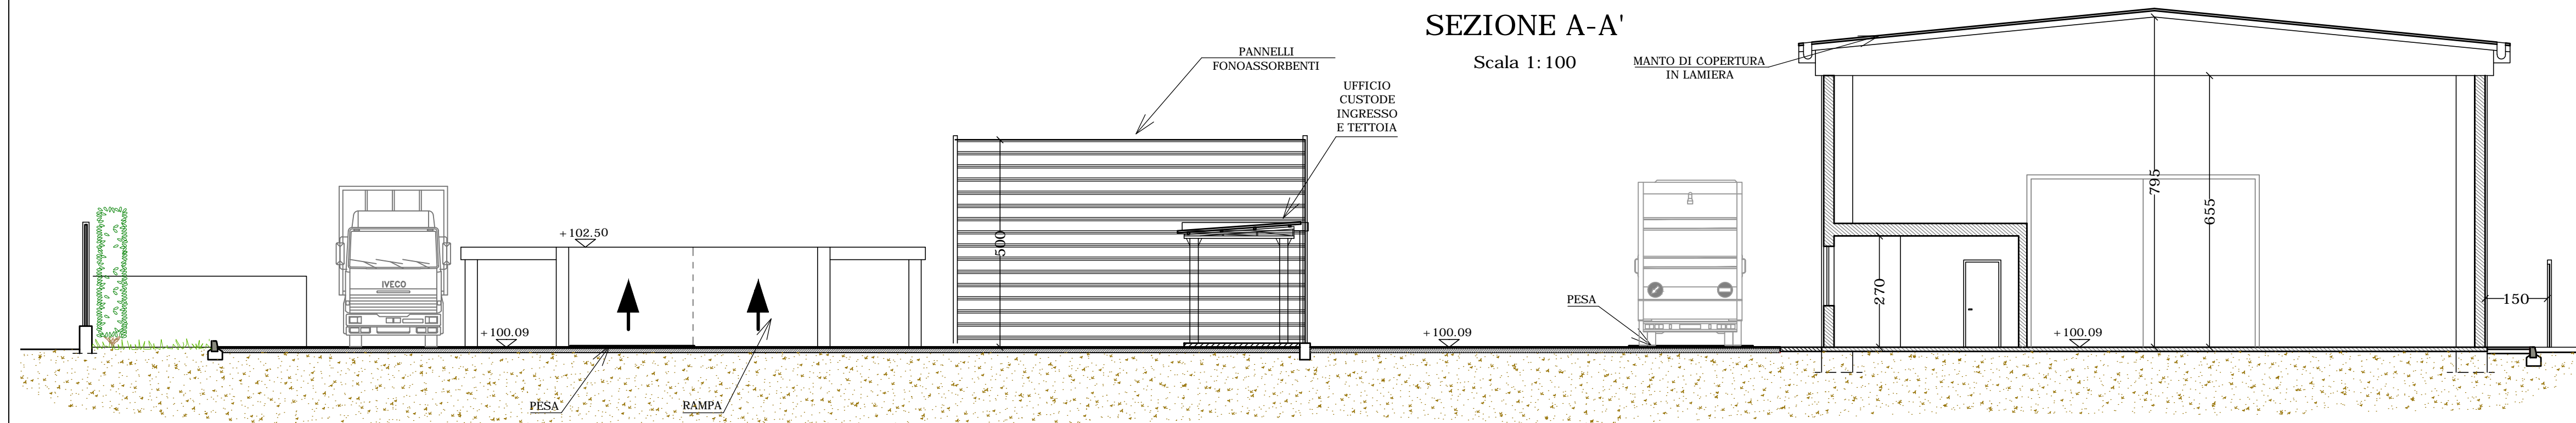

PROSPETTO TRASVERSALE RAMPA

Scala 1:100

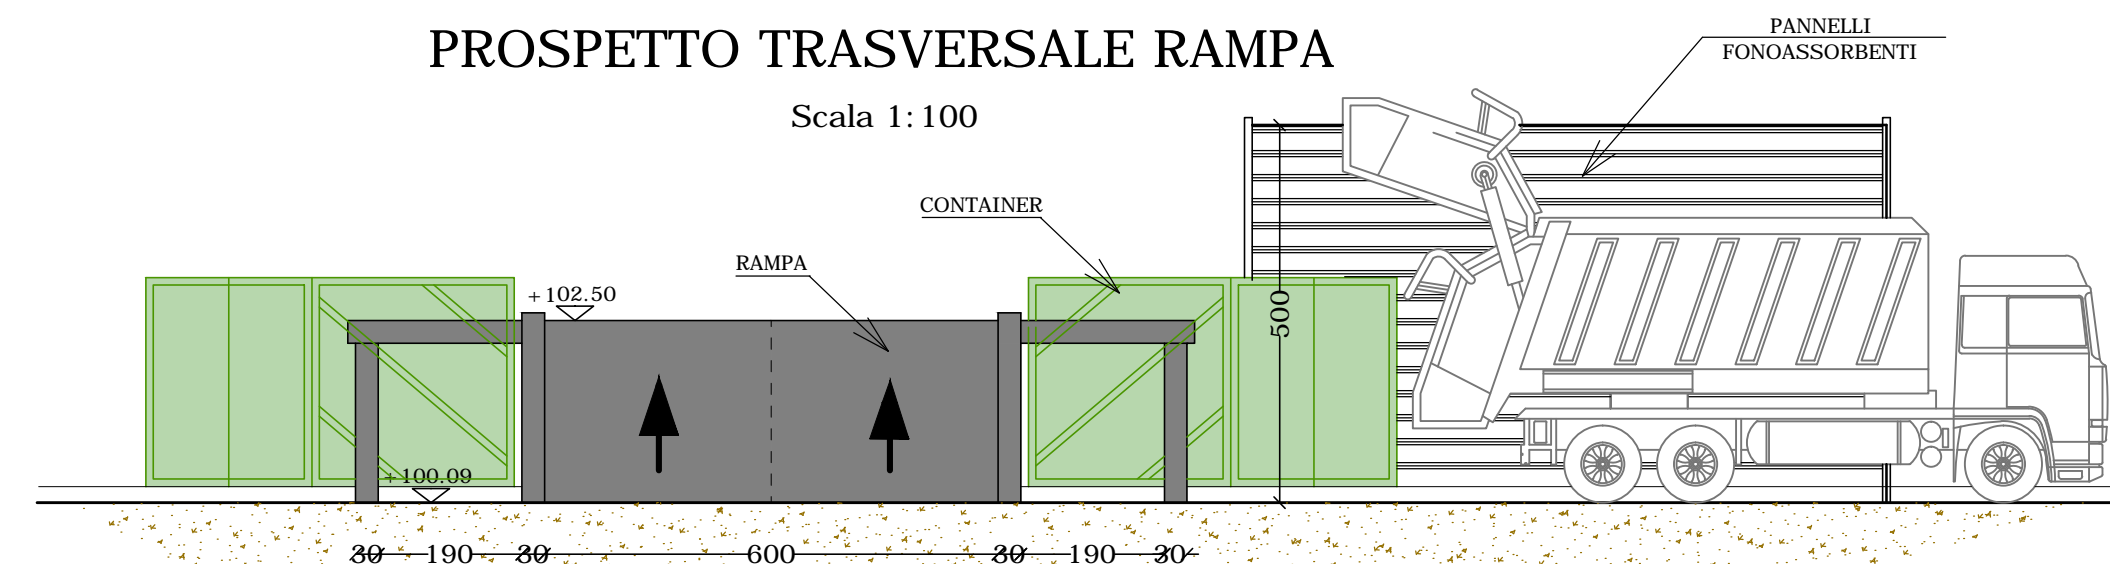

PROSPETTO LONGITUDINALE RAMPA

Scala 1:100

