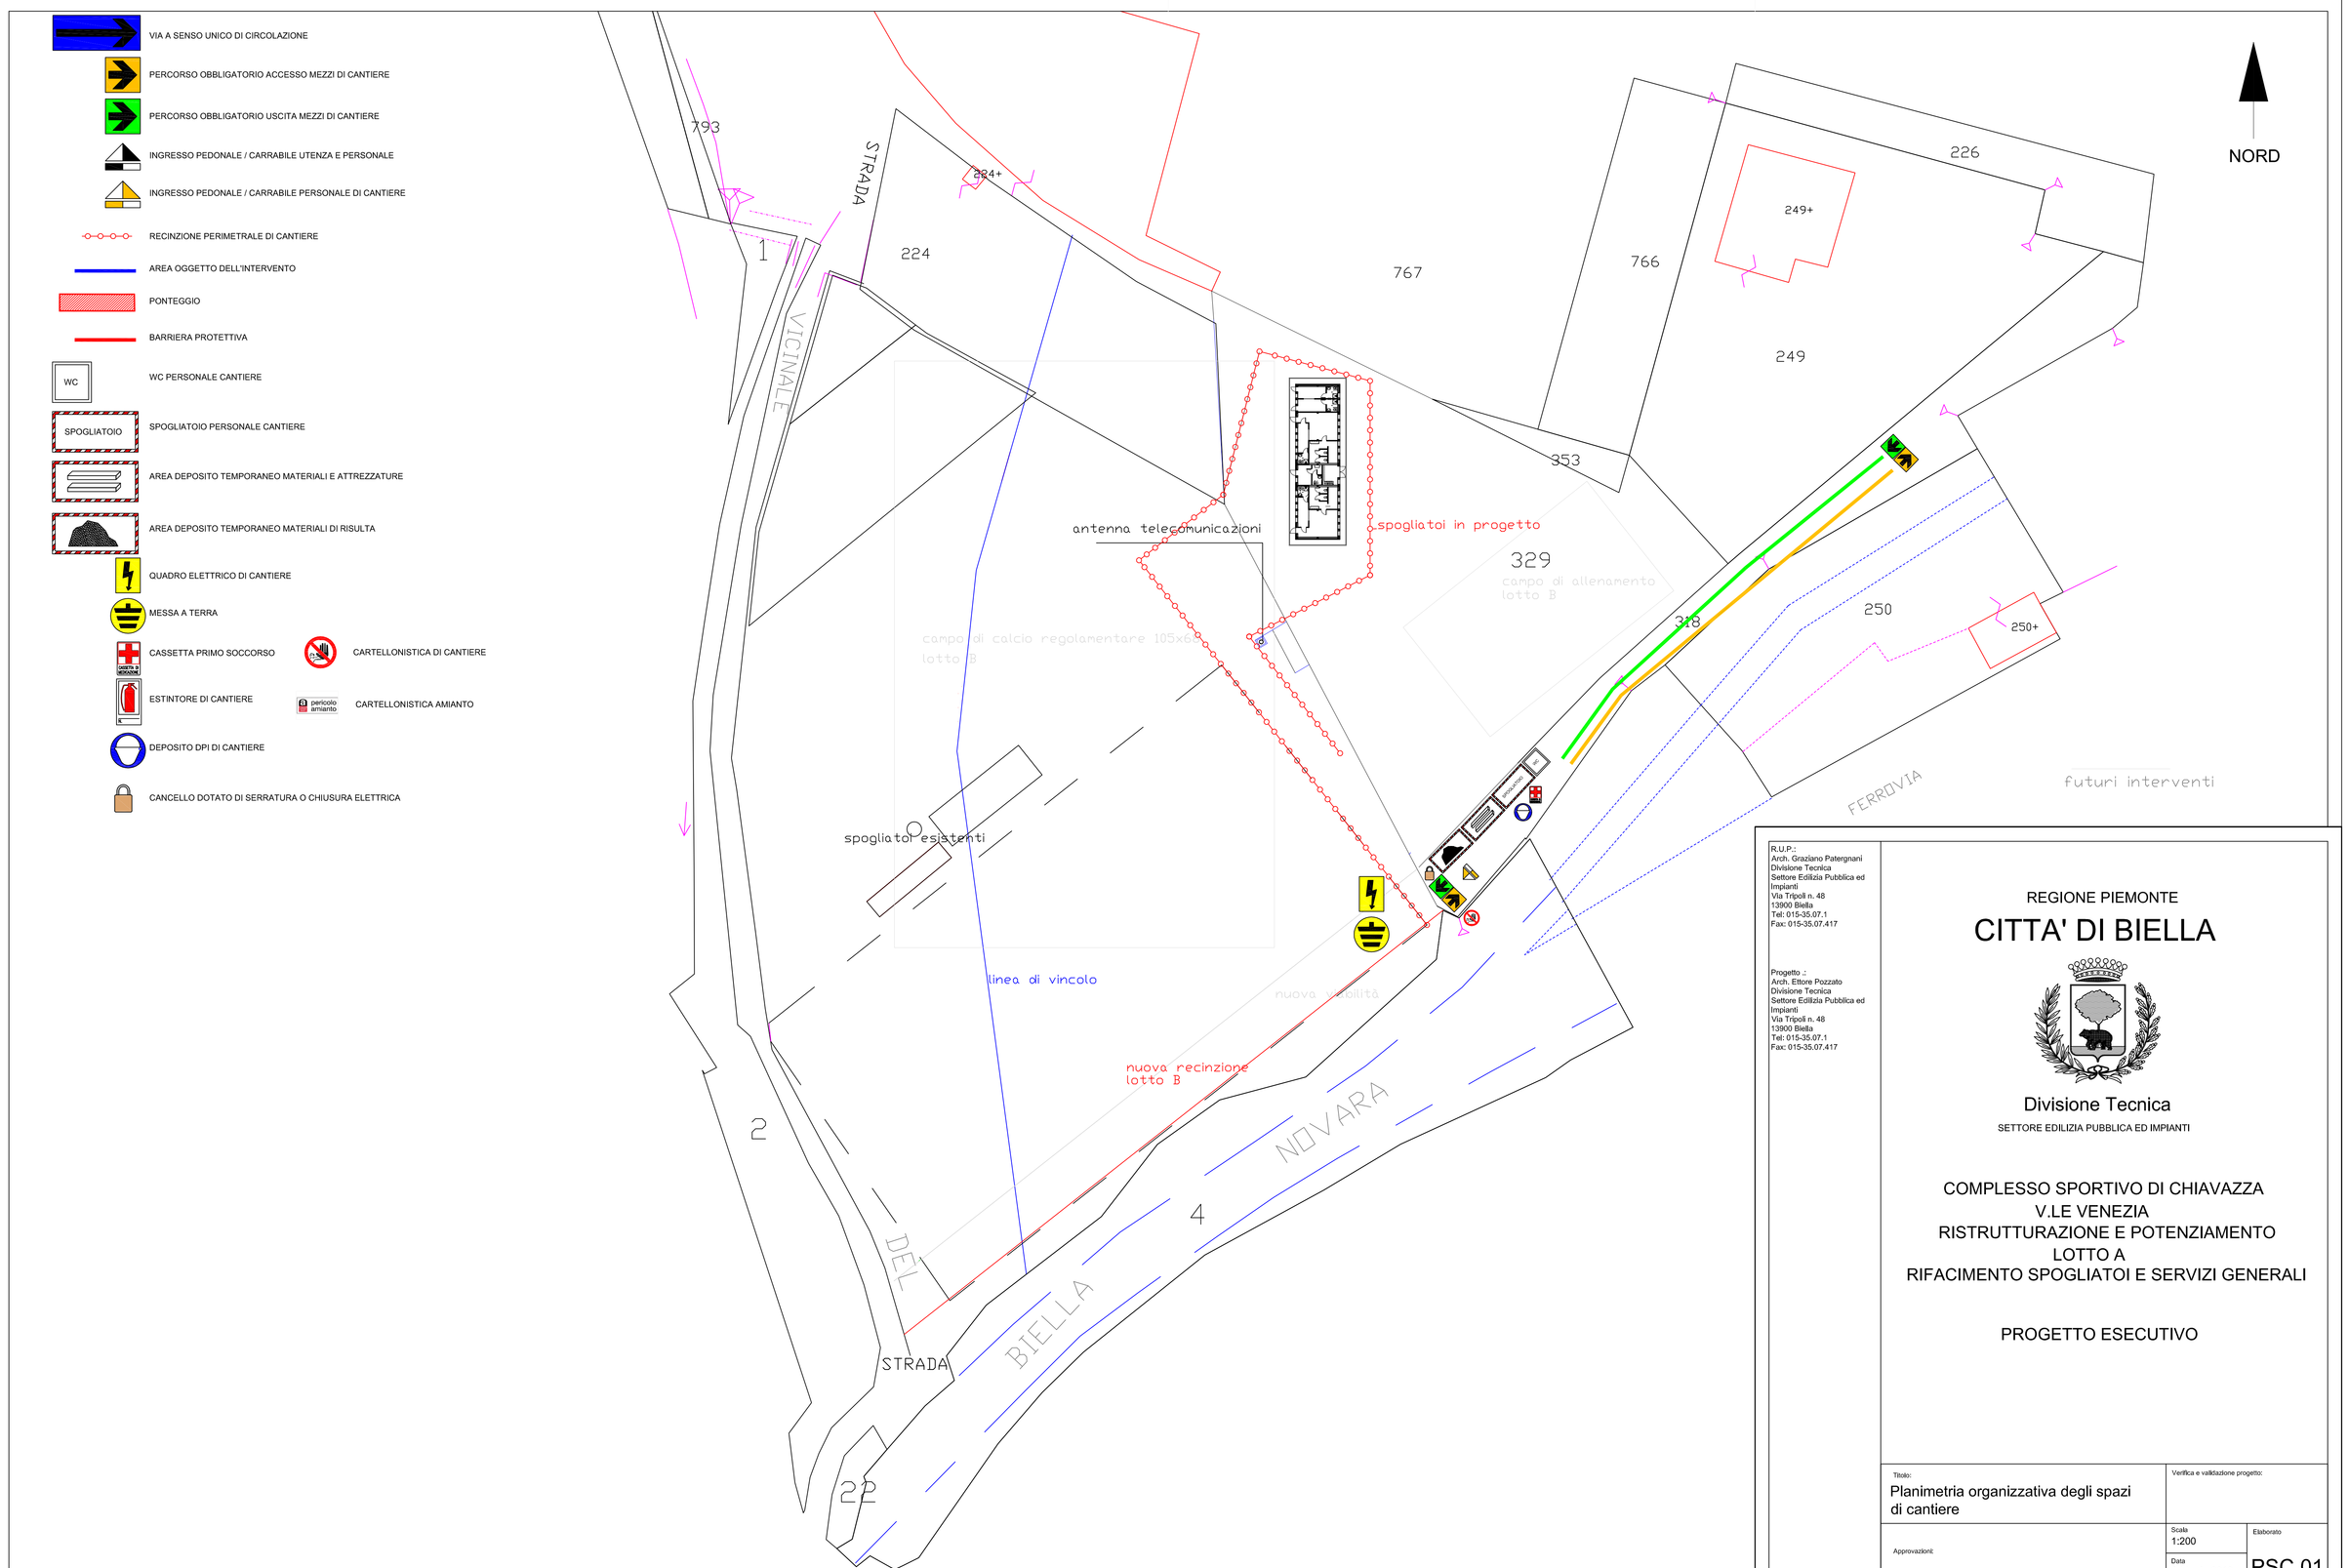

R.U.P.:
Arch. Graziano Patergnani
Divisione Tecnica
Settore Edilizia Pubblica ed Impianti
Via Tripoli n. 48
13900 Biella
Tel: 015-35.07.1
Fax: 015-35.07.417

Progetto :
Arch. Ettore Pozzato
Divisione Tecnica
Settore Edilizia Pubblica ed Impianti
Via Tripoli n. 48
12900 Biella
Tel: 015-35.07.1
Fax: 015-35.07.417

REGIONE PIEMONTE

CITTA' DI BIELLA

Divisione Tecnica

SETTORE EDILIZIA PUBBLICA ED IMPIANTI

COMPLESSO SPORTIVO DI CHIAVAZZA
V.LE VENEZIA
RISTRUTTURAZIONE E POTENZIAMENTO
LOTTO A
RIFACIMENTO SPOGLIATOI E SERVIZI GENERALI

PROGETTO ESECUTIVO

Titolo:
Planimetria organizzativa degli spazi di cantiere

Verifica e validazione progetto:

Approvazioni:

Scala 1:200

Data febbraio 2018

Elaborato PSC 01

N.	DATA	AGGIORNAMENTI

REDATTO DA: E.P.

NOME FILE: