1

2

3

4

5

MASTERPLAN
Scala 1:500

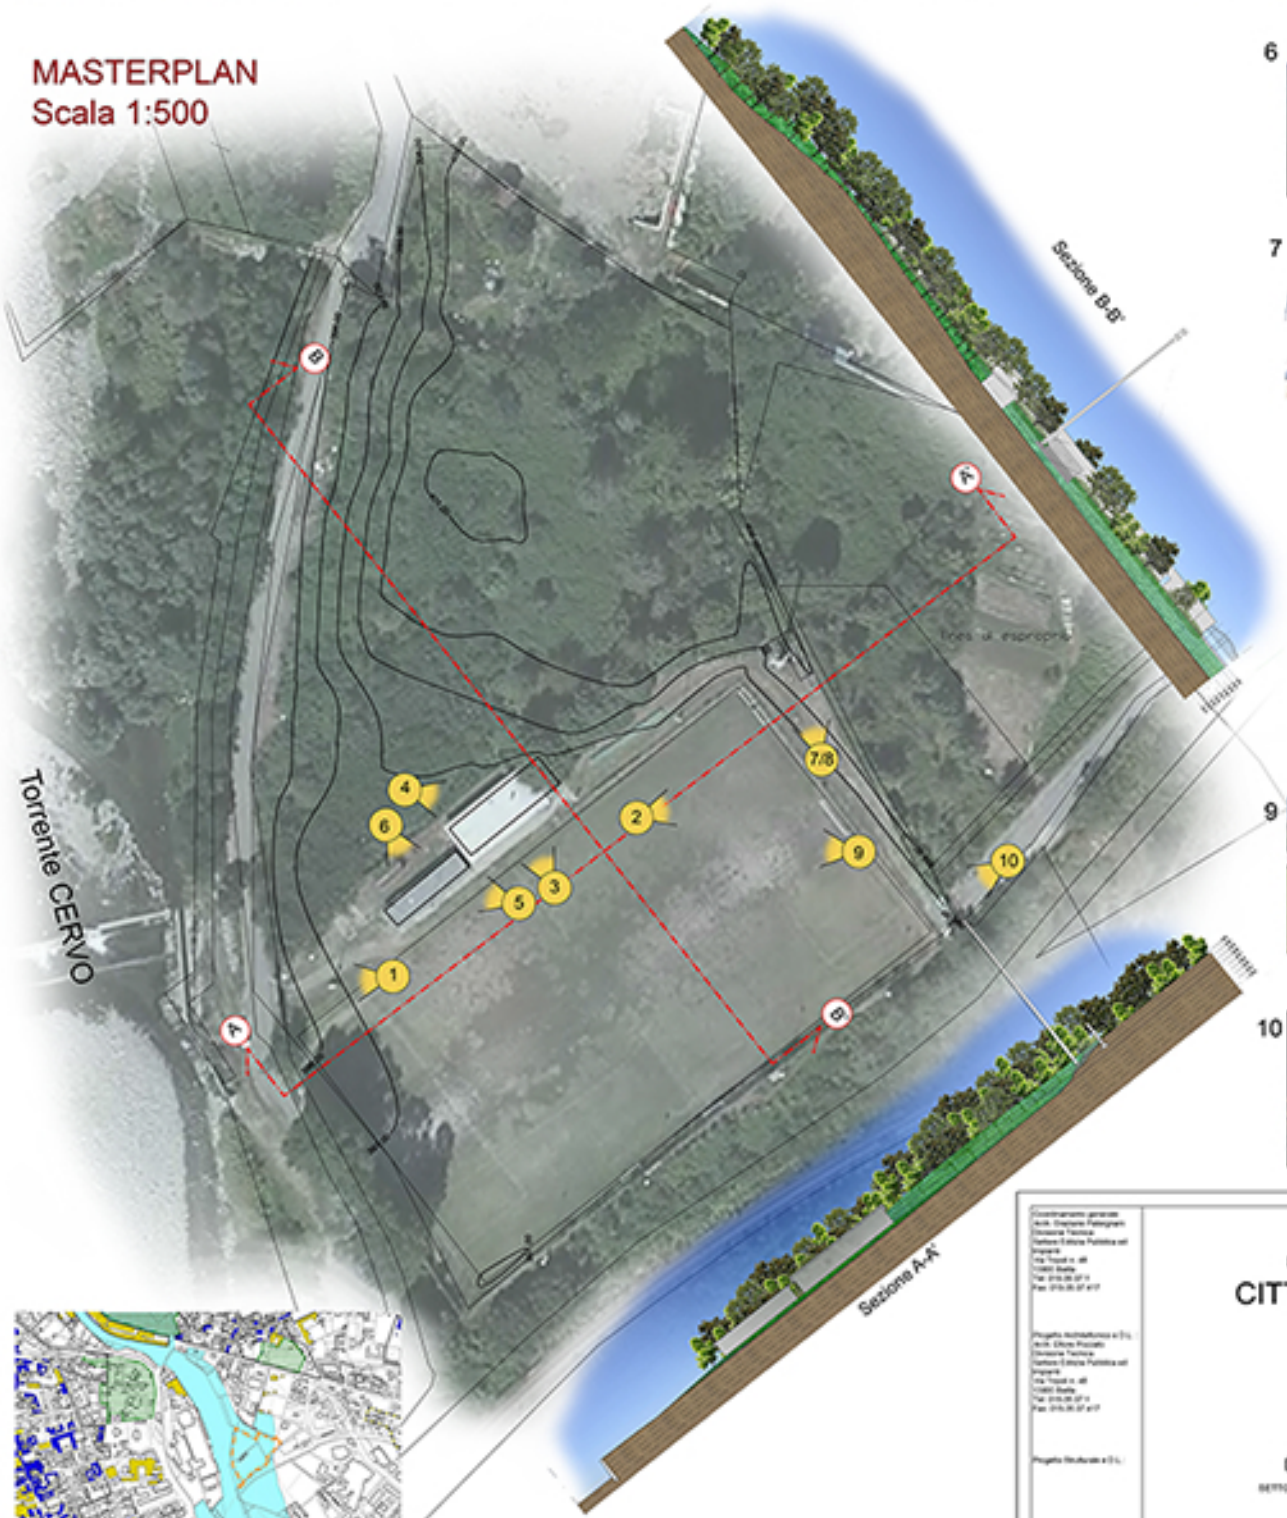

6

7

8

9

10

LEGENDA

Stralcio di mappa dei vincoli paesaggistici Scala 1:5000

Confini comune di BIELLA Scala 1:100000

REGIONE PIEMONTE

CITTA' DI BIELLA

Divisione Tecnica

SETTORE EDILIZIA PUBBLICA ED IMPIANTI

COMPLESSO SPORTIVO DI CHIAVAZZA
V.LE VENEZIA
RISTRUTTURAZIONE E POTENZIAMENTO
LOTTO A
RIFACIMENTO SPOGLIATOI E SERVIZI GENERALI

PROGETTO ESECUTIVO

Elaborato: Planimetria generale (Stato attuale)

Scala 1:50

Data GIUGNO 2017

Tavola 01a /ESE

E.P.