
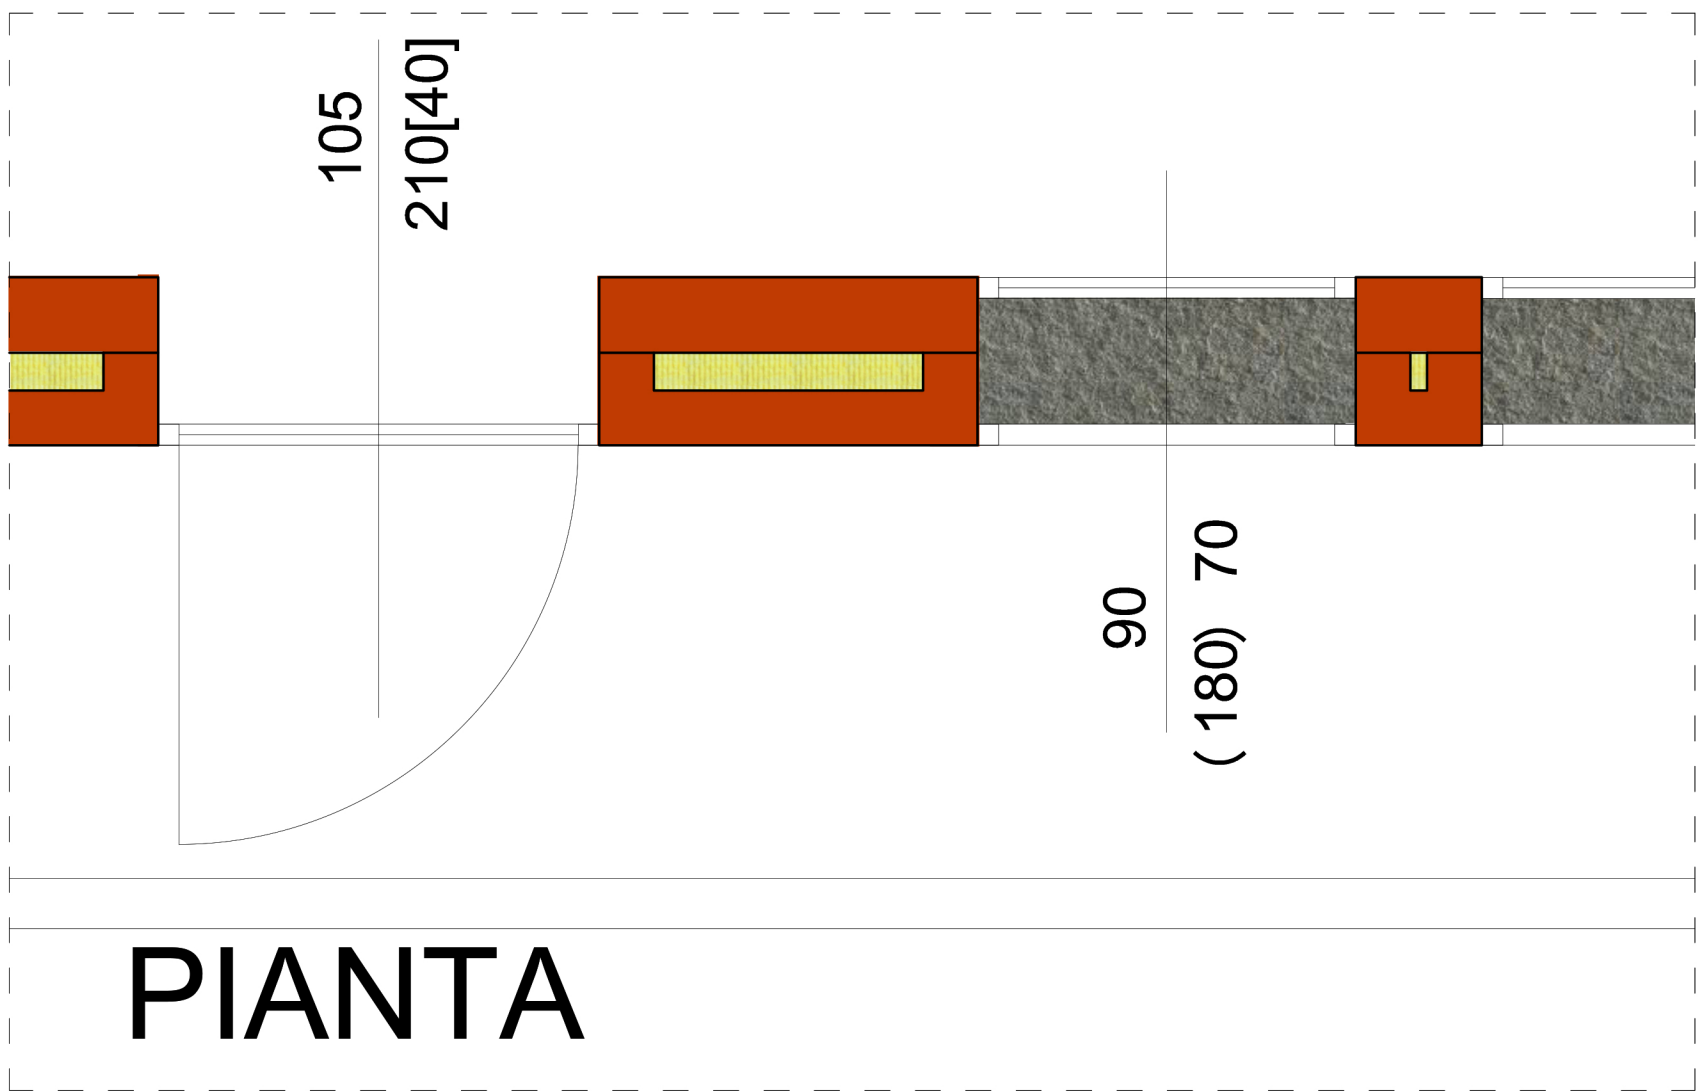
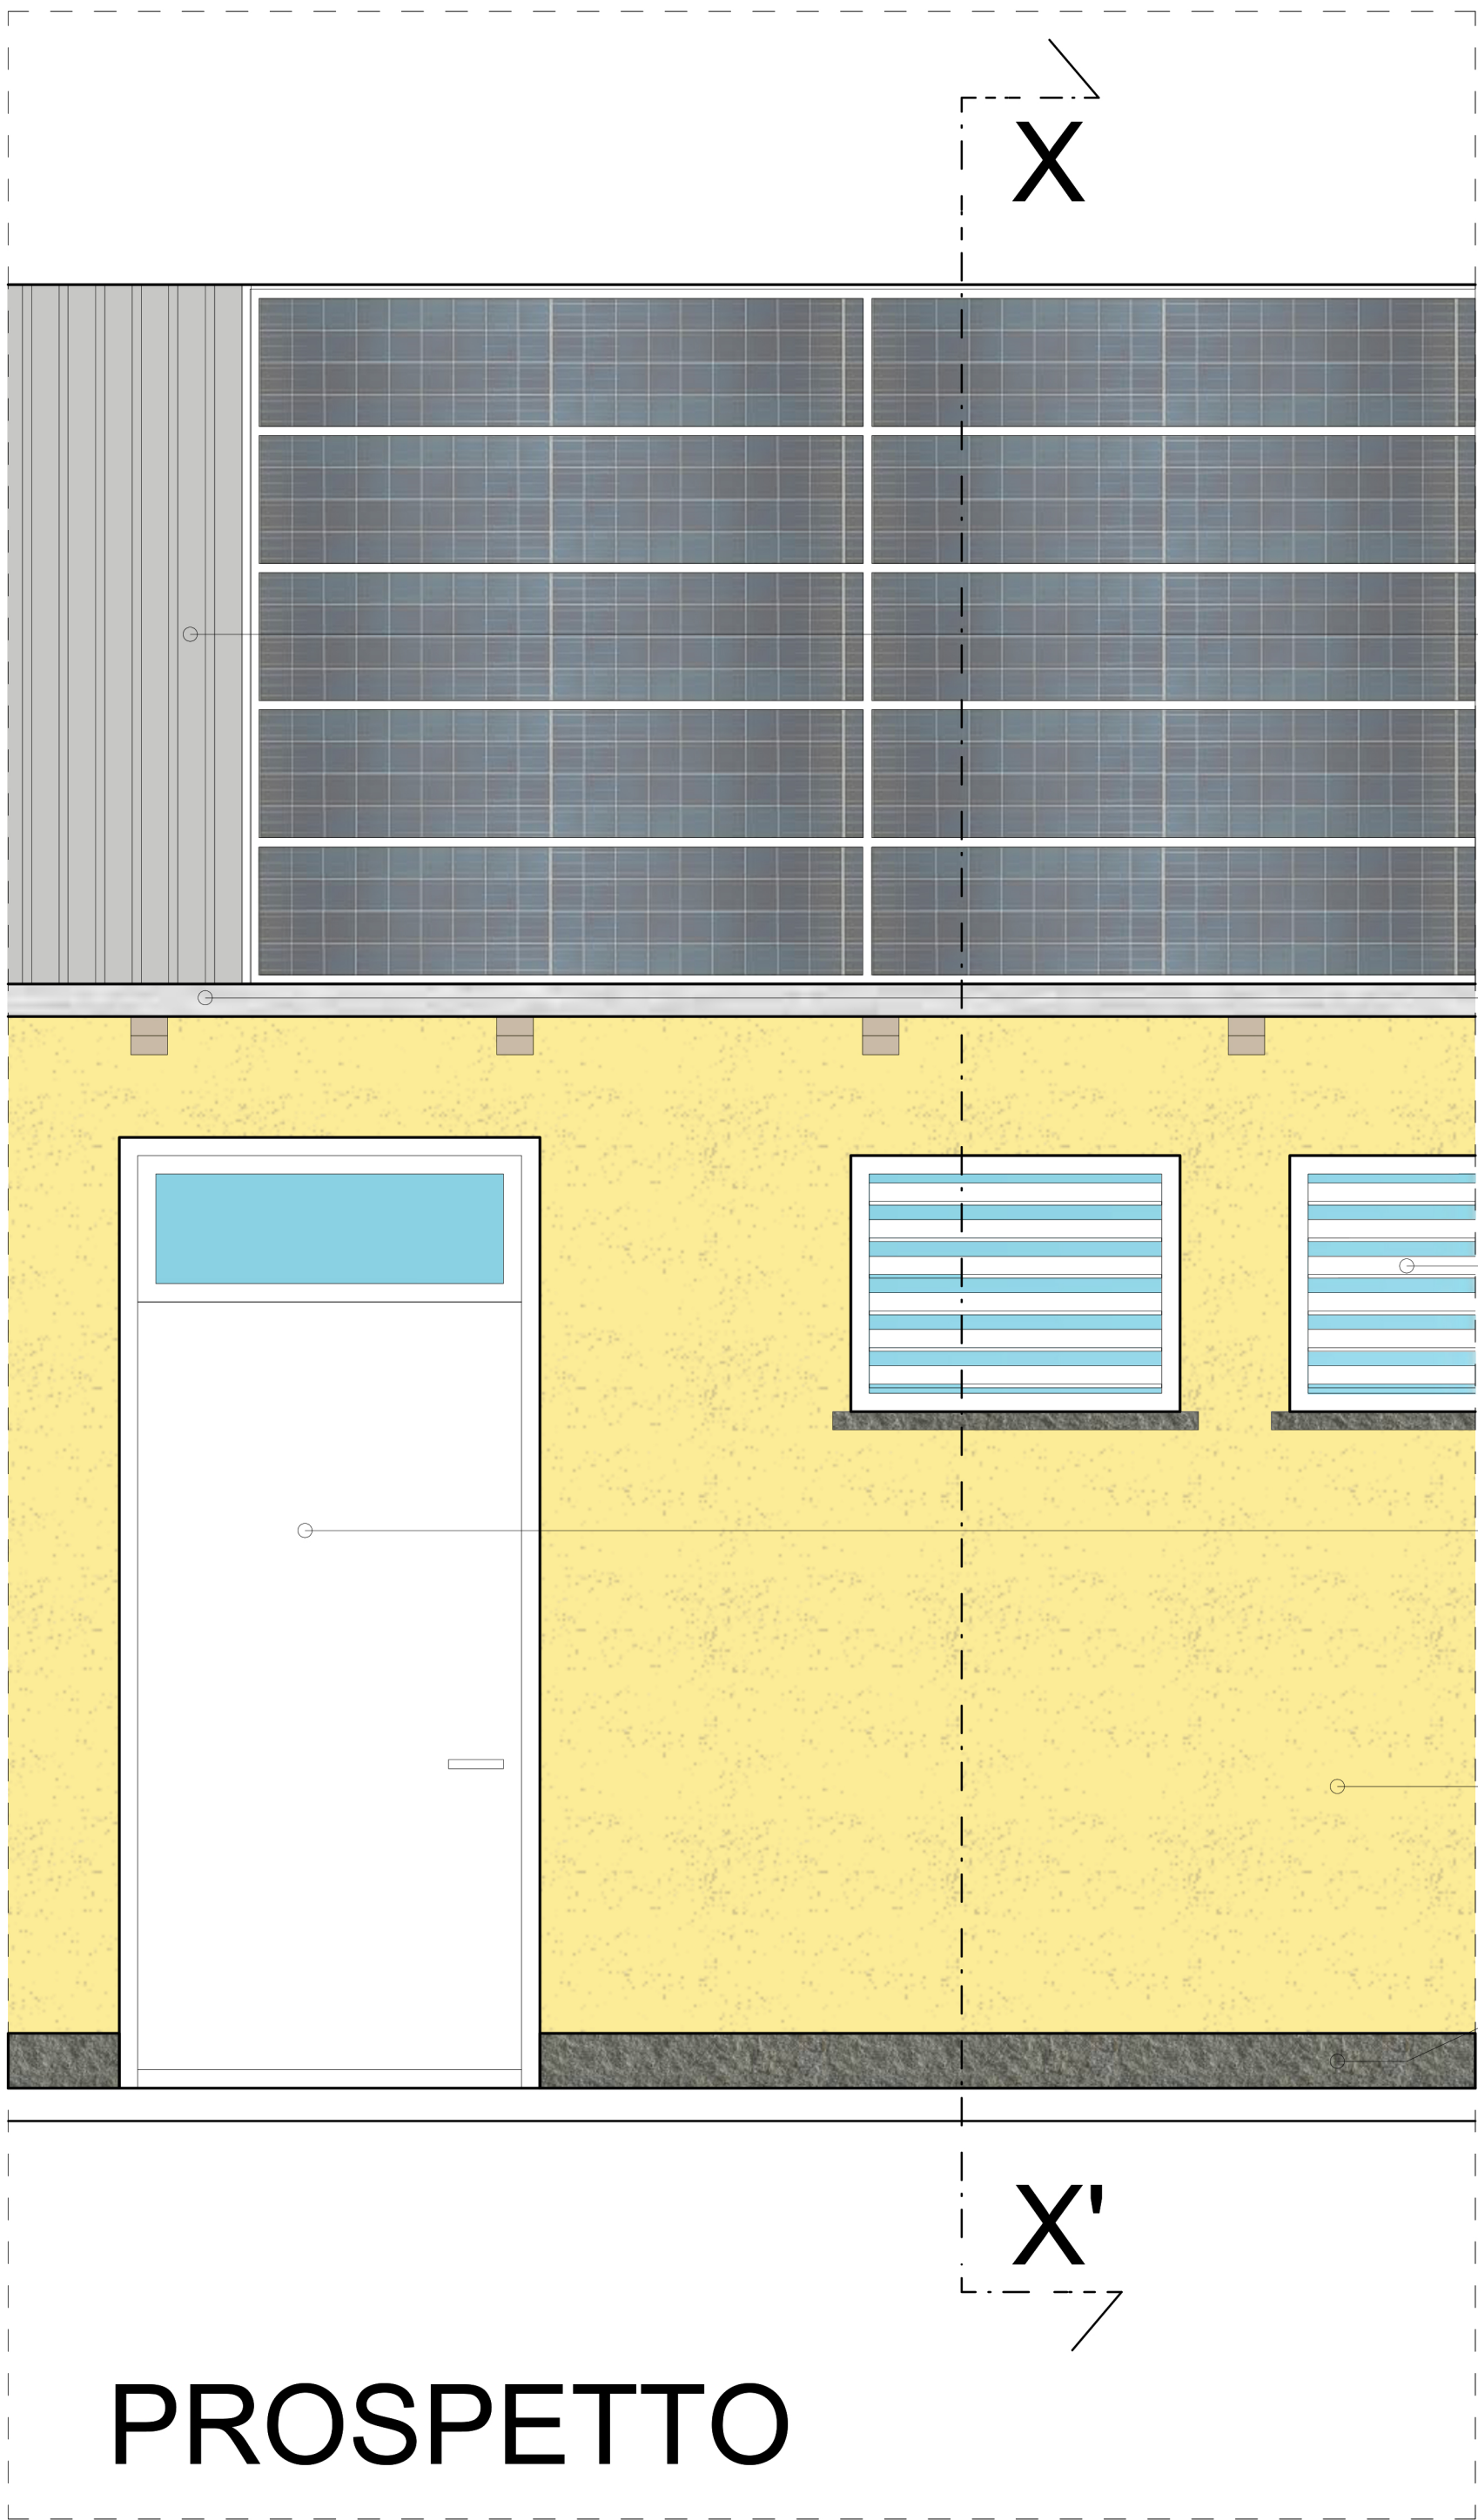


tavolato in abete sp. 2.2
puntoni in legno lamellare GL 24 H (20x10)
tavola fissaggio isolante avvitata al puntone sp. 3
isolante in fibra di legno sp. 12 + 5
manto di copertura in pannelli metallici precoibentati
listellatura in legno abete dim 5 x 4 h
listelli per areazione 5 x 7 h
tavolato in abete dim 15 x 2,2 h
passafuori puntoni in legno lamellare dim. 10 x 20 h
serramento esterno in pvc
davanzale in pietra luserna sp. cm. 3
blocchetti di laterizio alveolato cm. 18 x 22,5 x 25
isolamento sp. cm. 8
blocchetti di laterizio alveolato cm. 13 x 22,5 x 30

sottofondo in calcestruzzo magro sp. 50
platea in cls con doppia armatura sp. 250
soletta areata con casseri a perdere (igloo) sp. 210
isolamento calpestabile sp. 80
massetto in cls sp. 100
pavimentazione in gres fine porcellanato

SEZIONE X-X'

SCALA 1:20

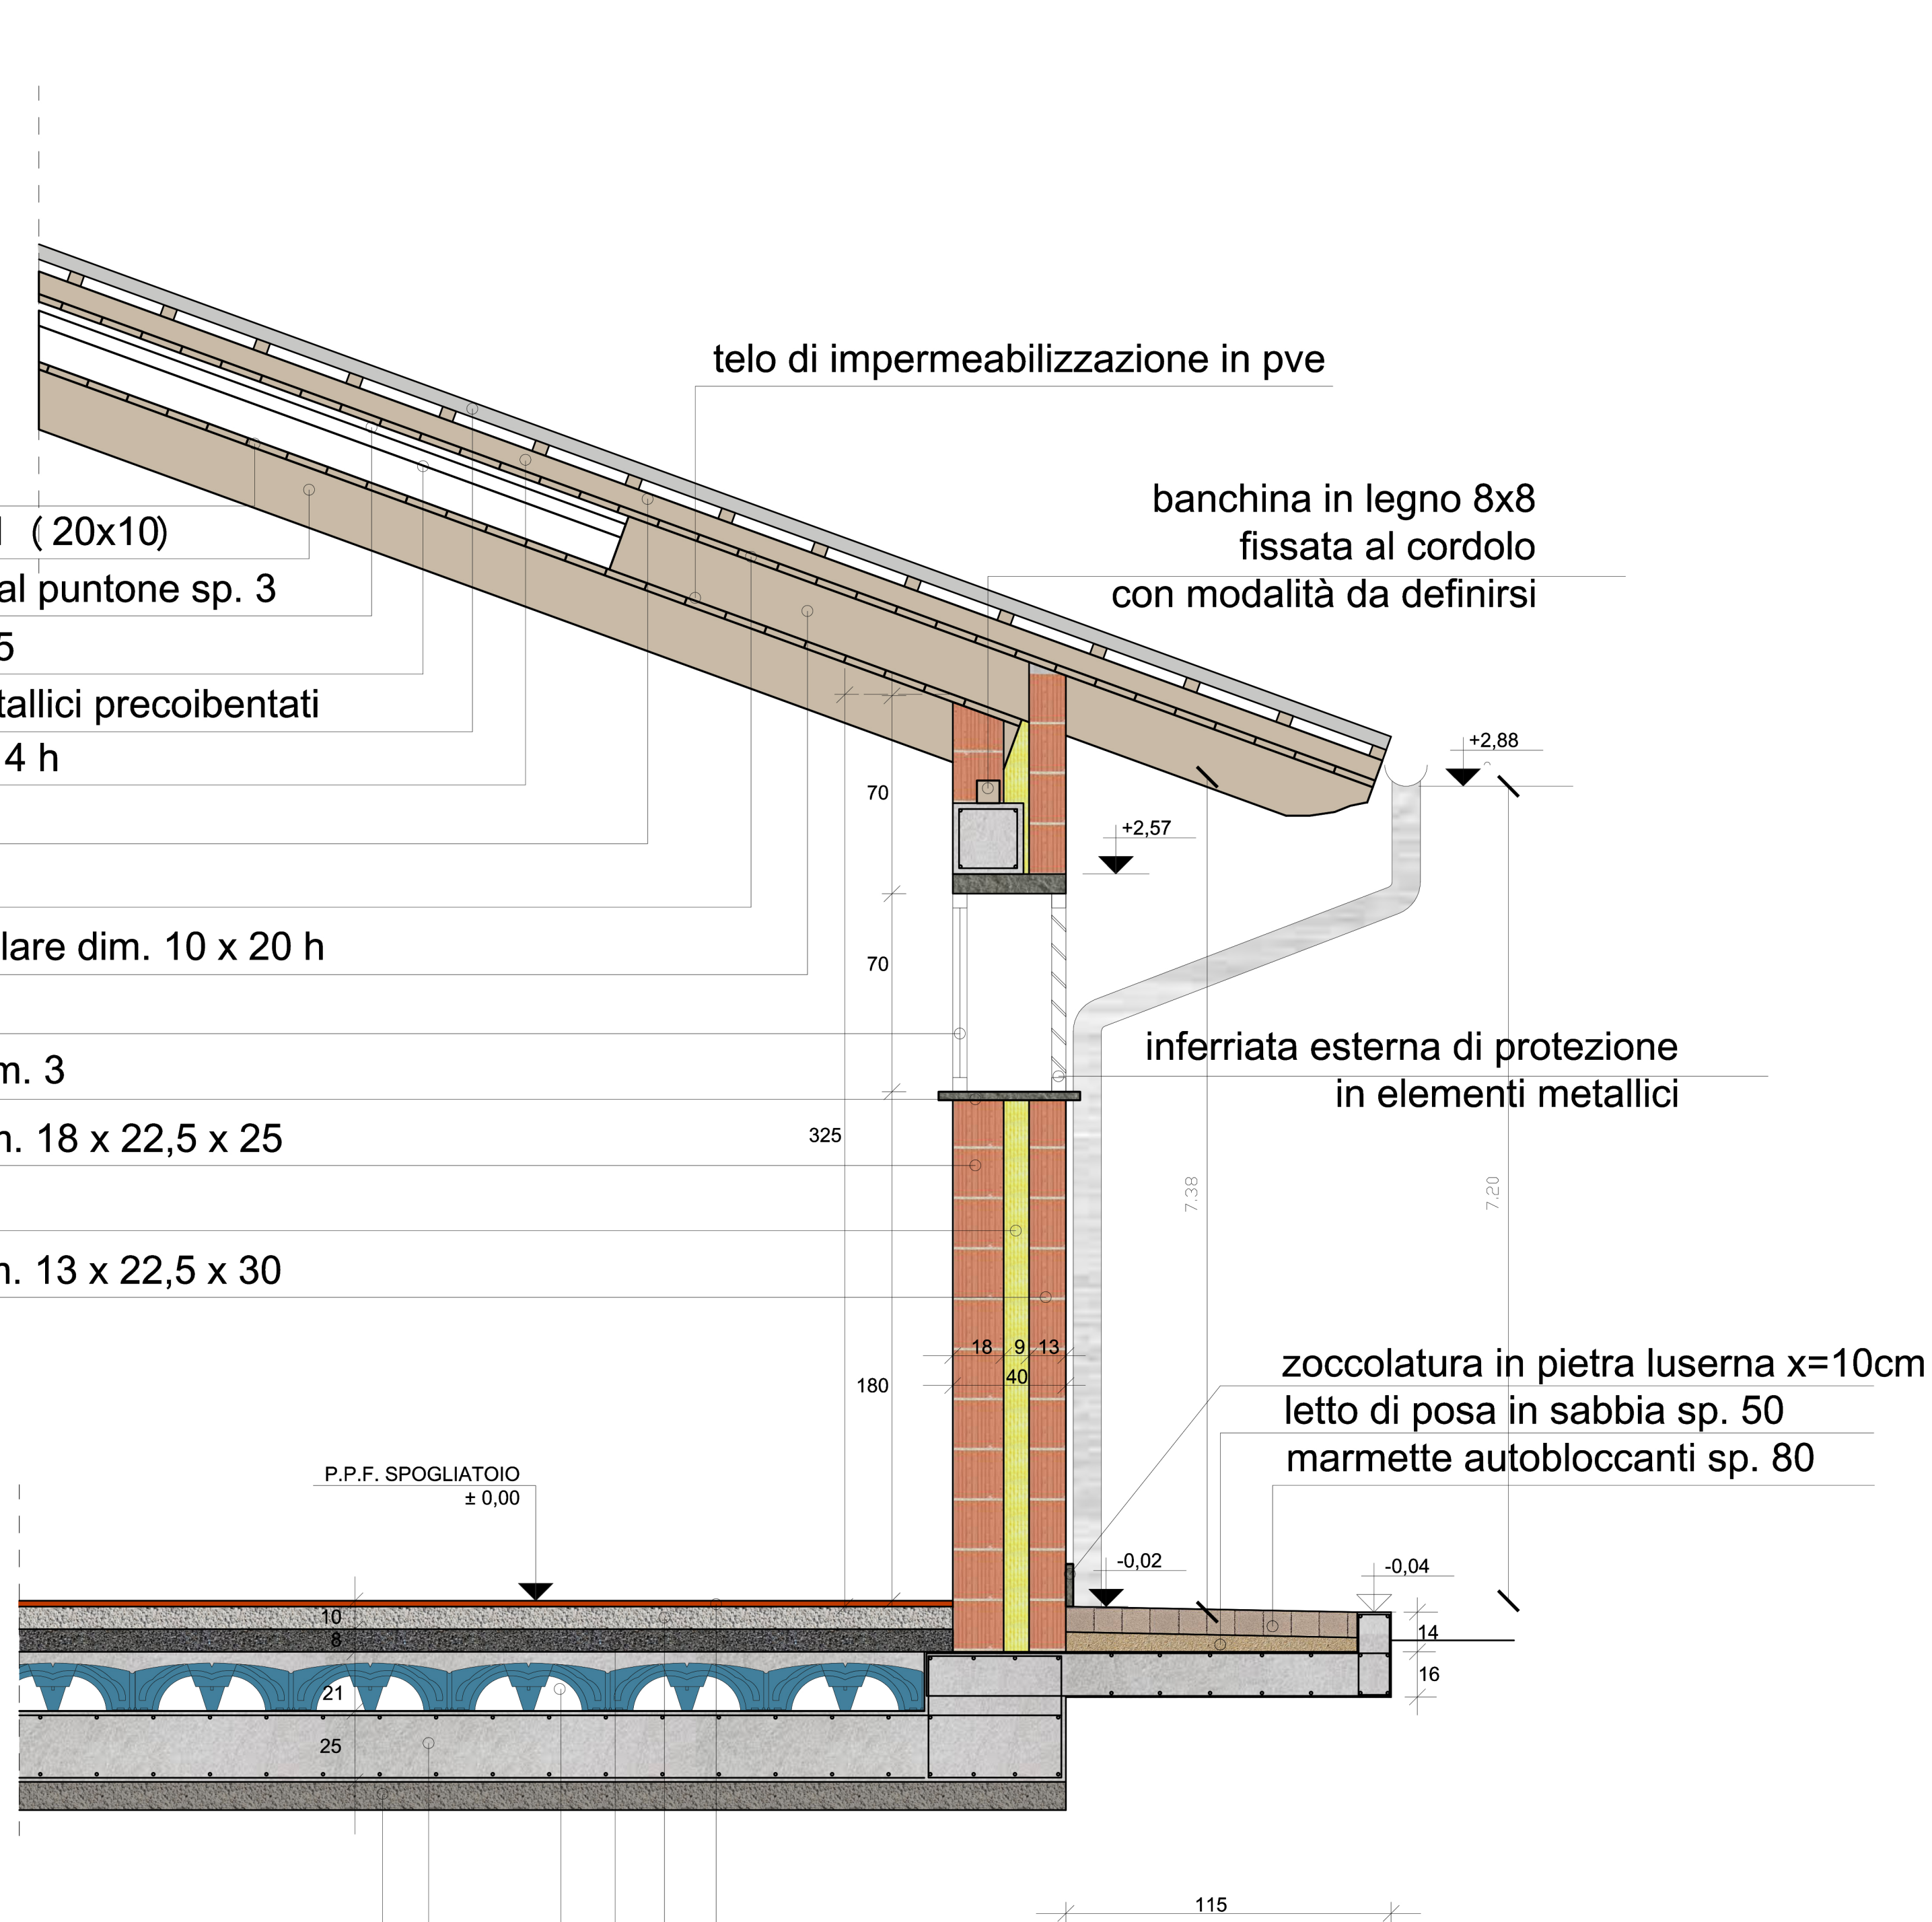

Coordinamento generale:
Arch. Graziano Patergnani
Divisione Tecnica
Settore Edilizia Pubblica ed
Impianti
Via Tripoli n. 48
13900 Biella
Tel: 015-35.07.1
Fax: 015-35.07.417

Progetto Architettonico e D.L.:
Arch. Ettore Pozzato
Divisione Tecnica
Settore Edilizia Pubblica ed
Impianti
Via Tripoli n. 48
13900 Biella
Tel: 015-35.07.1
Fax: 015-35.07.417


Progetto Strutturale e D.L.:
Arch. Ettore Pozzato
Divisione Tecnica
Settore Edilizia Pubblica ed
Impianti
Via Tripoli n. 48
13900 Biella
Tel: 015-35.07.1
Fax: 015-35.07.417

Progetto Impianti elettrici e D.L.:
Arch. Ettore Pozzato
Divisione Tecnica
Settore Edilizia Pubblica ed
Impianti
Via Tripoli n. 48
13900 Biella
Tel: 015-35.07.1
Fax: 015-35.07.417

Coordinatore della
sicurezza in fase
di progettazione:

Coordinatore della
sicurezza in fase
di esecuzione:

REGIONE PIEMONTE
CITTA' DI BIELLA



Divisione Tecnica
SETTORE EDILIZIA PUBBLICA ED IMPIANTI

CAMPO SPORTIVO DEL VILLAGGIO LAMARMORA
RIFACIMENTO SPOGLIATOI, SERVIZI E CAMPO

PROGETTO ESECUTIVO

Elaborato:
Particolare striscia di facciata (progetto)

Verifica e validazione progetto:

Approvazioni:

PROGETTO PRELIMINARE:
PROGETTO DEFINITIVO:
PROGETTO ESECUTIVO:

N. DATA AGGIORNAMENTI

Scala:
1:50
Data:
GIUGNO 2017

Tavola:
04/ESE

DISEGNATORE:
E.P.

NOME FILE:
esproprio.dwg