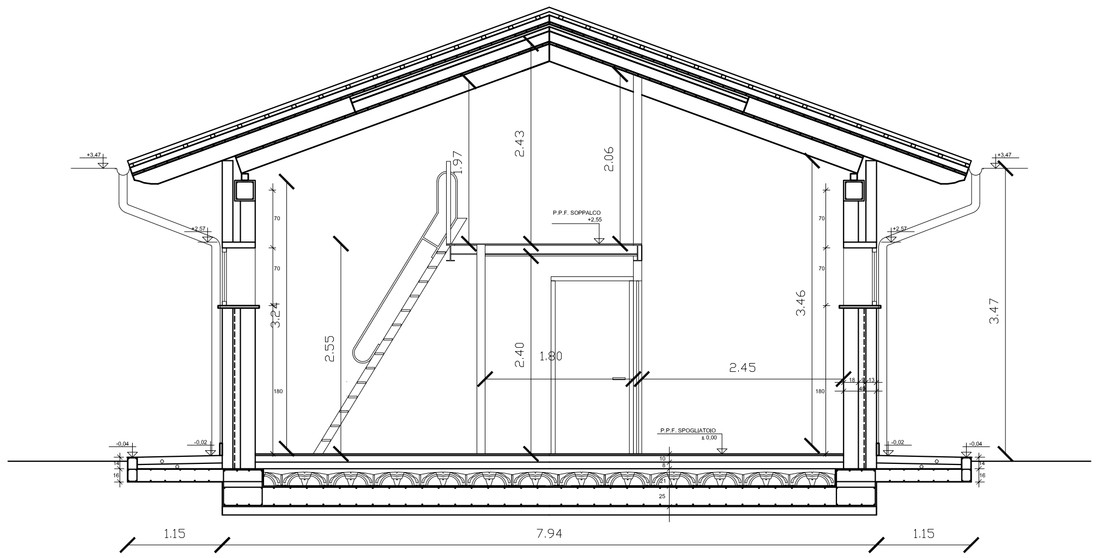

SEZIONE 1 - 1'

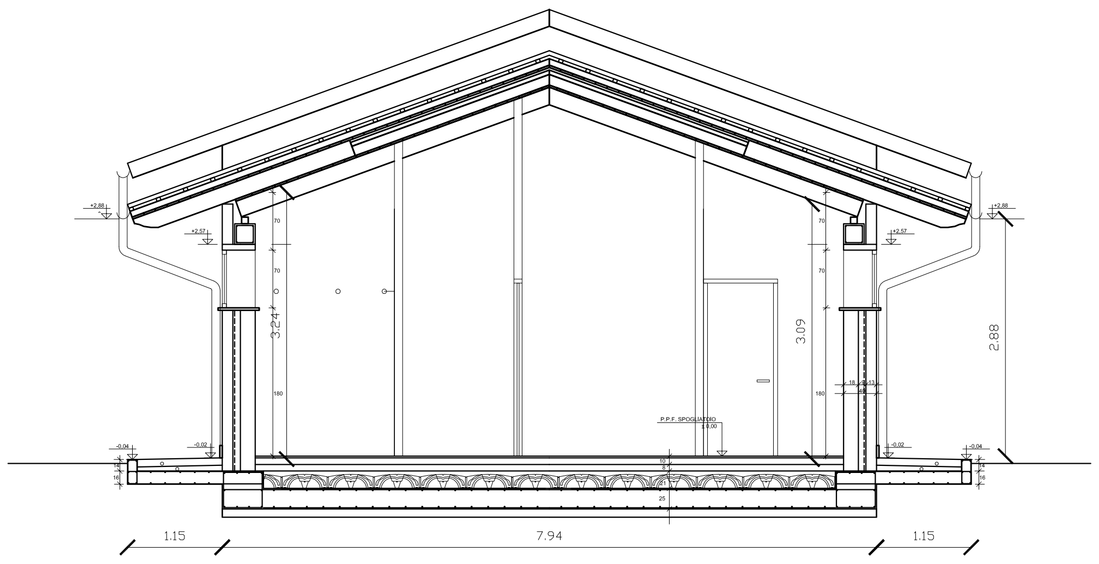

SEZIONE 2 - 2'

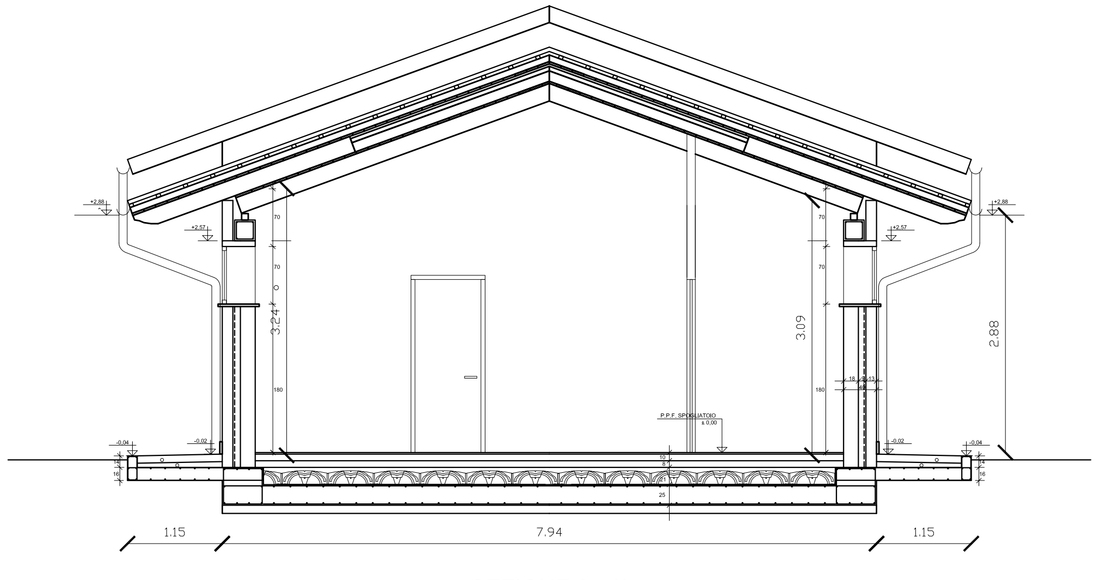

SEZIONE 3 - 3'

Coordinamento generale:
Arch. Graziano Patergnani
Divisione Tecnica
Settore Edilizia Pubblica ed Impianti
Via Tripoli n. 48
13900 Biella
Tel: 015-35.07.1
Fax: 015-35.07.417

Progetto Architettonico e D.L. :
Arch. Ettore Pozzato
Divisione Tecnica
Settore Edilizia Pubblica ed Impianti
Via Tripoli n. 48
13900 Biella
Tel: 015-35.07.1
Fax: 015-35.07.417

Progetto Strutturale e D.L.:

Progetto Impianti elettrici e D.L.:

Progetto Impianti termoidraulici e D.L.:
I

Coordinatore della sicurezza in fase di progettazione:

Coordinatore della sicurezza in fase di esecuzione:

REGIONE PIEMONTE

CITTA' DI BIELLA

Divisione Tecnica

SETTORE EDILIZIA PUBBLICA ED IMPIANTI

COMPLESSO SPORTIVO DI CHIAVAZZA
V.LE VENEZIA
RISTRUTTURAZIONE E POTENZIAMENTO
LOTTO A
RIFACIMENTO SPOGLIATOI E SERVIZI GENERALI

PROGETTO ESECUTIVO

Elaborato:
Sezioni trasversali (progetto)

Verifica e validazione progetto:

Approvazioni:
PROGETTO PRELIMINARE:
PROGETTO DEFINITIVO:
PROGETTO ESECUTIVO:

Scala 1:50

Data GIUGNO 2017

Tavola 03/ESE

N.	DATA	AGGIORNAMENTI

DISEGNATORE: E.P.

NOME FILE: esproprio.dwg