LEGENDA

- RINFORZO NODO NON CONFINATO DI PARETE (v. TAV. 11 – PARTICOLARE R1)
- RINFORZO NODO NON CONFINATO D'ANGOLO (v. TAV. 11 – PARTICOLARE R2)
- RINFORZO A TAGLIO DI PILASTRO (v. TAV. 11 – PARTICOLARE R3)

Aa1 CODICE ALFANUMERICO IDENTIFICATIVO DELL'ELEMENTO STRUTTURALE NELLA RELAZIONE DI CALCOLO E NEL MODELLO TRIDIMENSIONALE (v. ELAB. 1.2). IL CODICE E' RIPORTATO NELLA COLORAZIONE DEL RELATIVO RINFORZO

Esempio

Aa1 Corpo A asta numero 1
An1 Corpo A nodo numero 1

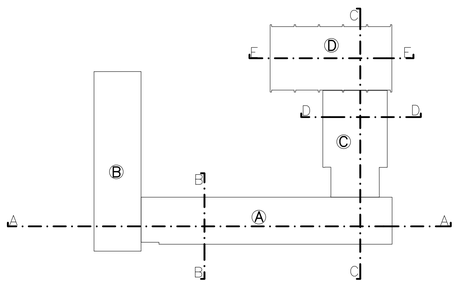

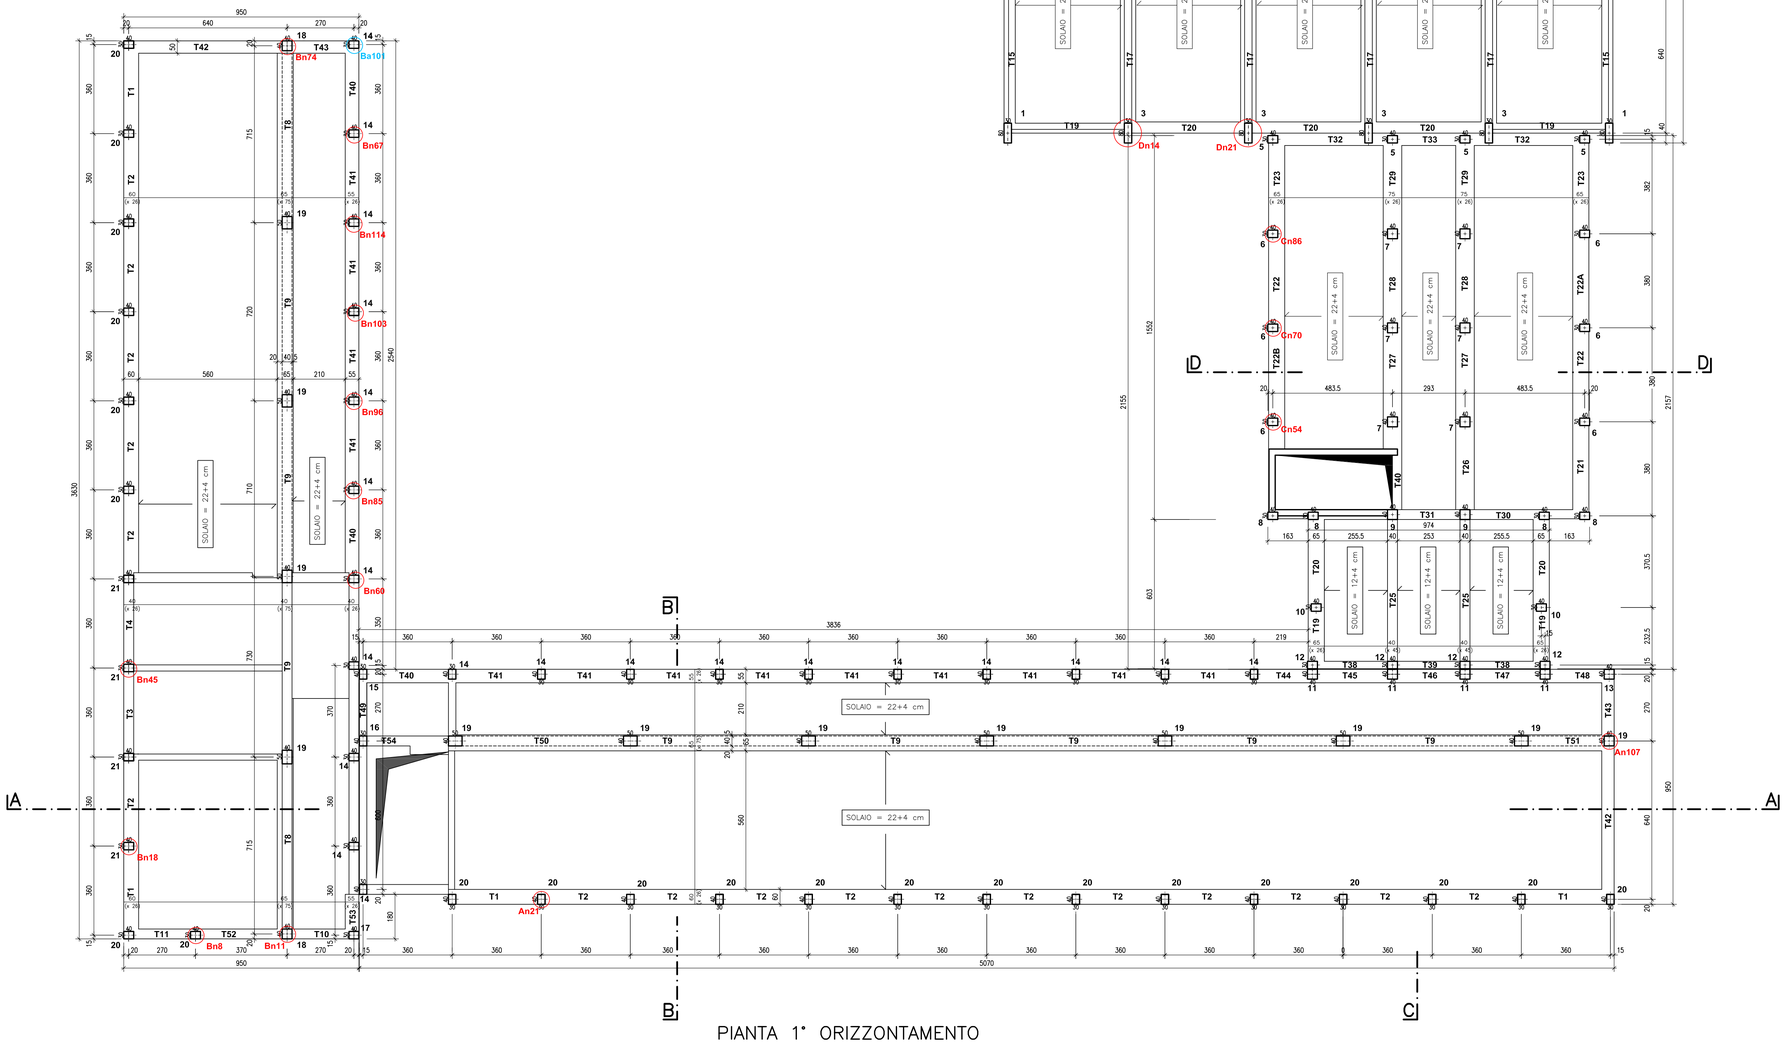

PIANTA 1° ORIZZONTAMENTO
(1:100)

committente
CITTA' DI BIELLA

intervento
ADEGUAMENTO ANTISISMICO DELLA SCUOLA SECONDARIA DI PRIMO GRADO "NINO COSTA" DI CHIAVAZZA

oggetto
PROGETTO ESECUTIVO

titolo tavola
PIANTA 1° ORIZZONTAMENTO

tav. serie: **PE**
tav. n.: **9.2**
agg.:
scala: **1:100**
data: **05.11.2021**
rif.: **13-2277S**
file 1: **\PE\2277S-PE-09**
file 2:

progettazione
SAI INGEGNERIA
Studio Associato di Ingegneria Civile
di Ing. Nicola Carrera & Ing. Domenico Ubertalli
Via Bertodano 11 - 13900 BIELLA
Tel. 015.27051 - Fax 015.27051
sai@sai-ingegneria.it

firme
Dott. Ing. NICOLA CARRERA
Ordine Ingegneri Biella n. A323
Dott. Ing. DOMENICO UBERTALLI
Ordine Ingegneri Biella n. A59

imp.	dis.	contr.
NC	DU NC	NC

Diritti riservati ex art. 2578 C.C. - Riproduzione e consegna a terzi solo su specifica autorizzazione