



REGIONE PIEMONTE  
CITTA' DI BIELLA

Divisione Tecnica  
SETTORE EDILIZIA PUBBLICA ED IMBANTI

**REALIZZAZIONE NUOVA BIBLIOTECA CIVICA  
CON RECUPERO E RIFUNZIONALIZZAZIONE  
DELLA EX PALESTRA CUIRELLI (G.I.L.)**


**PROGETTO ESECUTIVO  
FORNITURA E POSA DEGLI ARREDI**

Progettazione generale Arch. Giuseppe Piemontesi Arch. Anna Maria Piemontesi Via V. Veneto, 48 10128 Biella (BI) Tel. 015/241117 Fax 015/241117		Progetto esecutivo Arch. Giuseppe Piemontesi Arch. Anna Maria Piemontesi Via V. Veneto, 48 10128 Biella (BI) Tel. 015/241117 Fax 015/241117	

**LEGENDA**

- Infisso da restaurare
- Infisso nuovo
- Nuova costruzione
- Demolizione
- Cemento armato
- Muratura in blocchi forati di c.a. di argilla espansa REI 120/180
- Muratura in laterizio

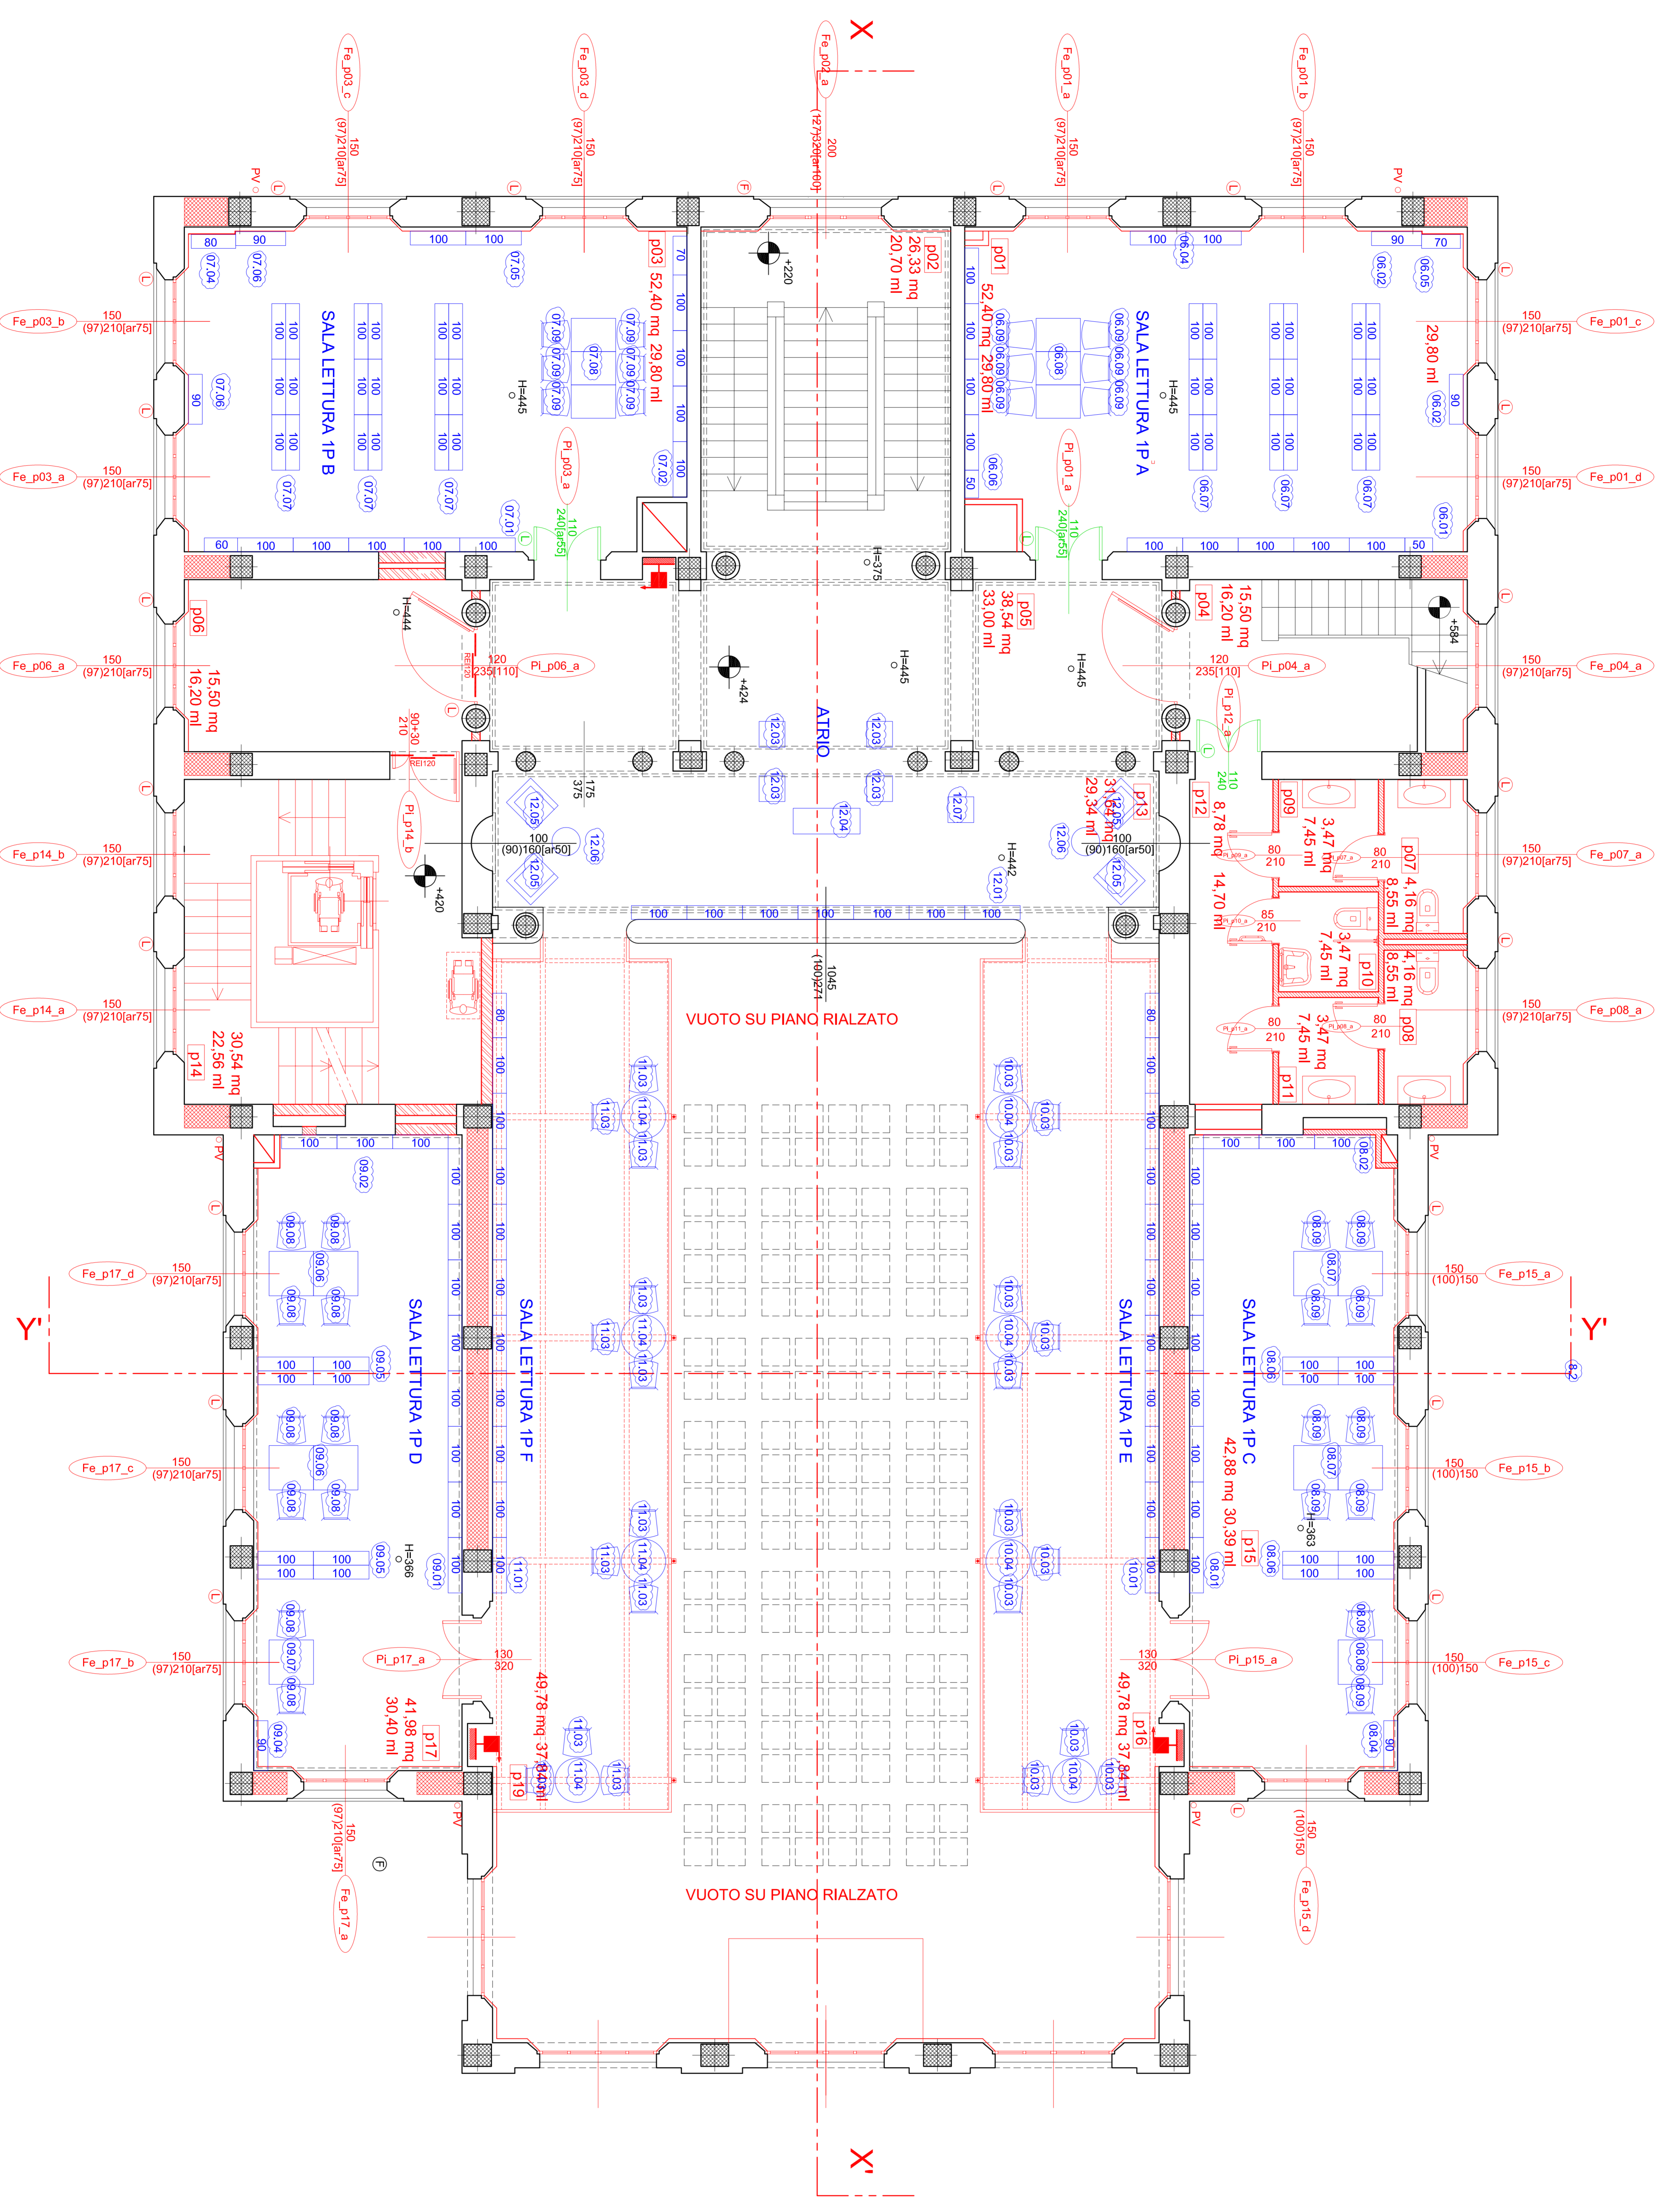

**PIANO PRIMO**