


VISTA LATERALE

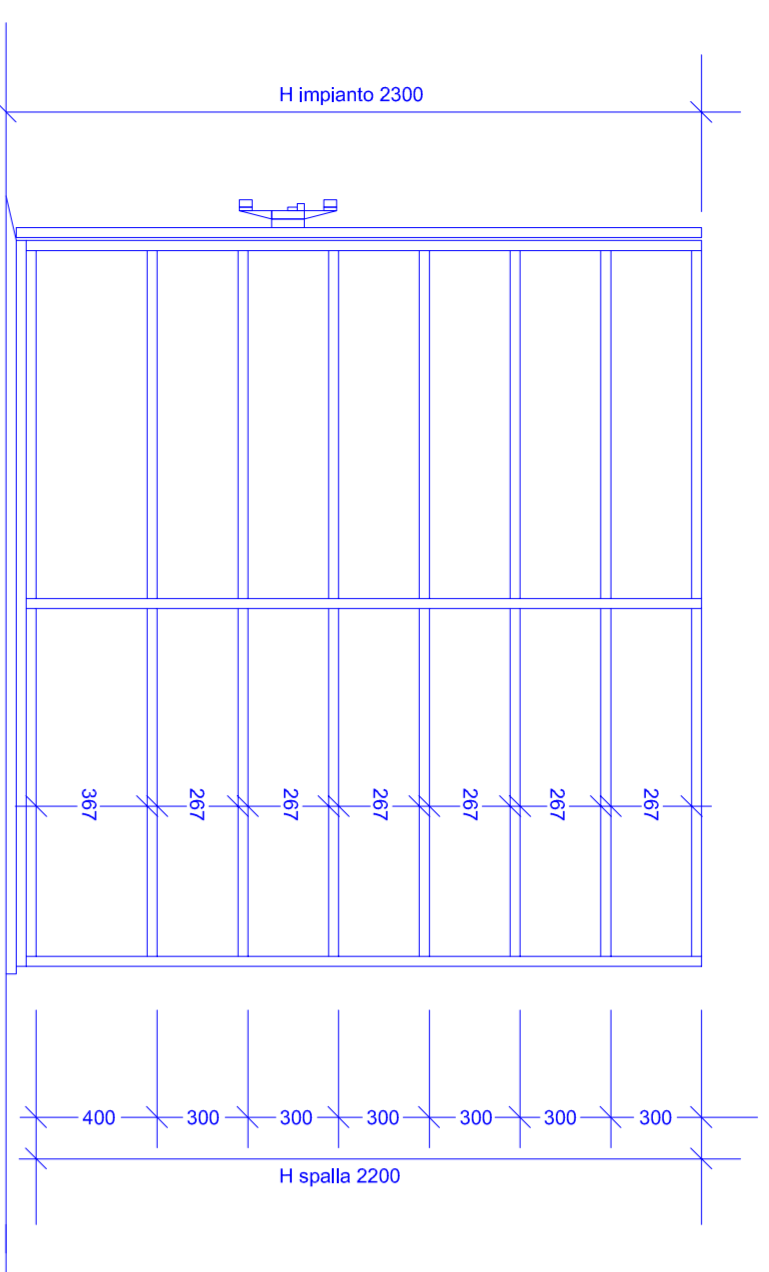


COMPACTUS

COMPARTIMENTO	locali	n. ripiani	lungh. scomp.	n. scomp.	lungh. TOT
1	i24 - i25 - i29	7	2,40 mt	48 x 2 = 96	1,612,80 mt
2	i26 - i30	7	2,40 mt	33 x 2 = 66	1,108,80 mt
3	i27 - i28 - i31	7	2,40 mt	48 x 2 = 66	1,612,80 mt
					4.334,40 mt

LEGENDA

- Infisso da restaurare
- Infisso nuovo
- Nuova costruzione
- Demolizione
- Cemento armato
- Muratura in blocchi forati di cls di argilla espansa REI 120/180
- Muratura in laterizio

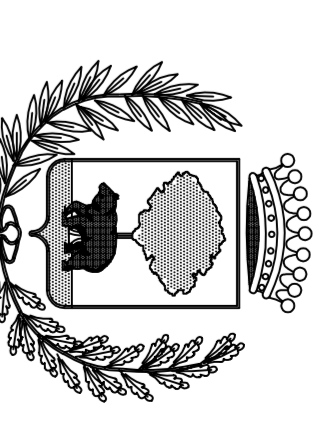


CITTA' DI BIELLA

Divisione Tecnica
SETTORE EDILIZIA PUBBLICA ED IMBANTI

**REALIZZAZIONE NUOVA BIBLIOTECA CIVICA
CON RECUPERO E RIUNZIONALIZZAZIONE
DELLA EX PALESTRA CURELLI (G.I.L.)
[CUP I4111000240006]
PROGETTO ESECUTIVO**

Titolo: Planta piano seminterrato (progetto)		Foglio: ARC_01	

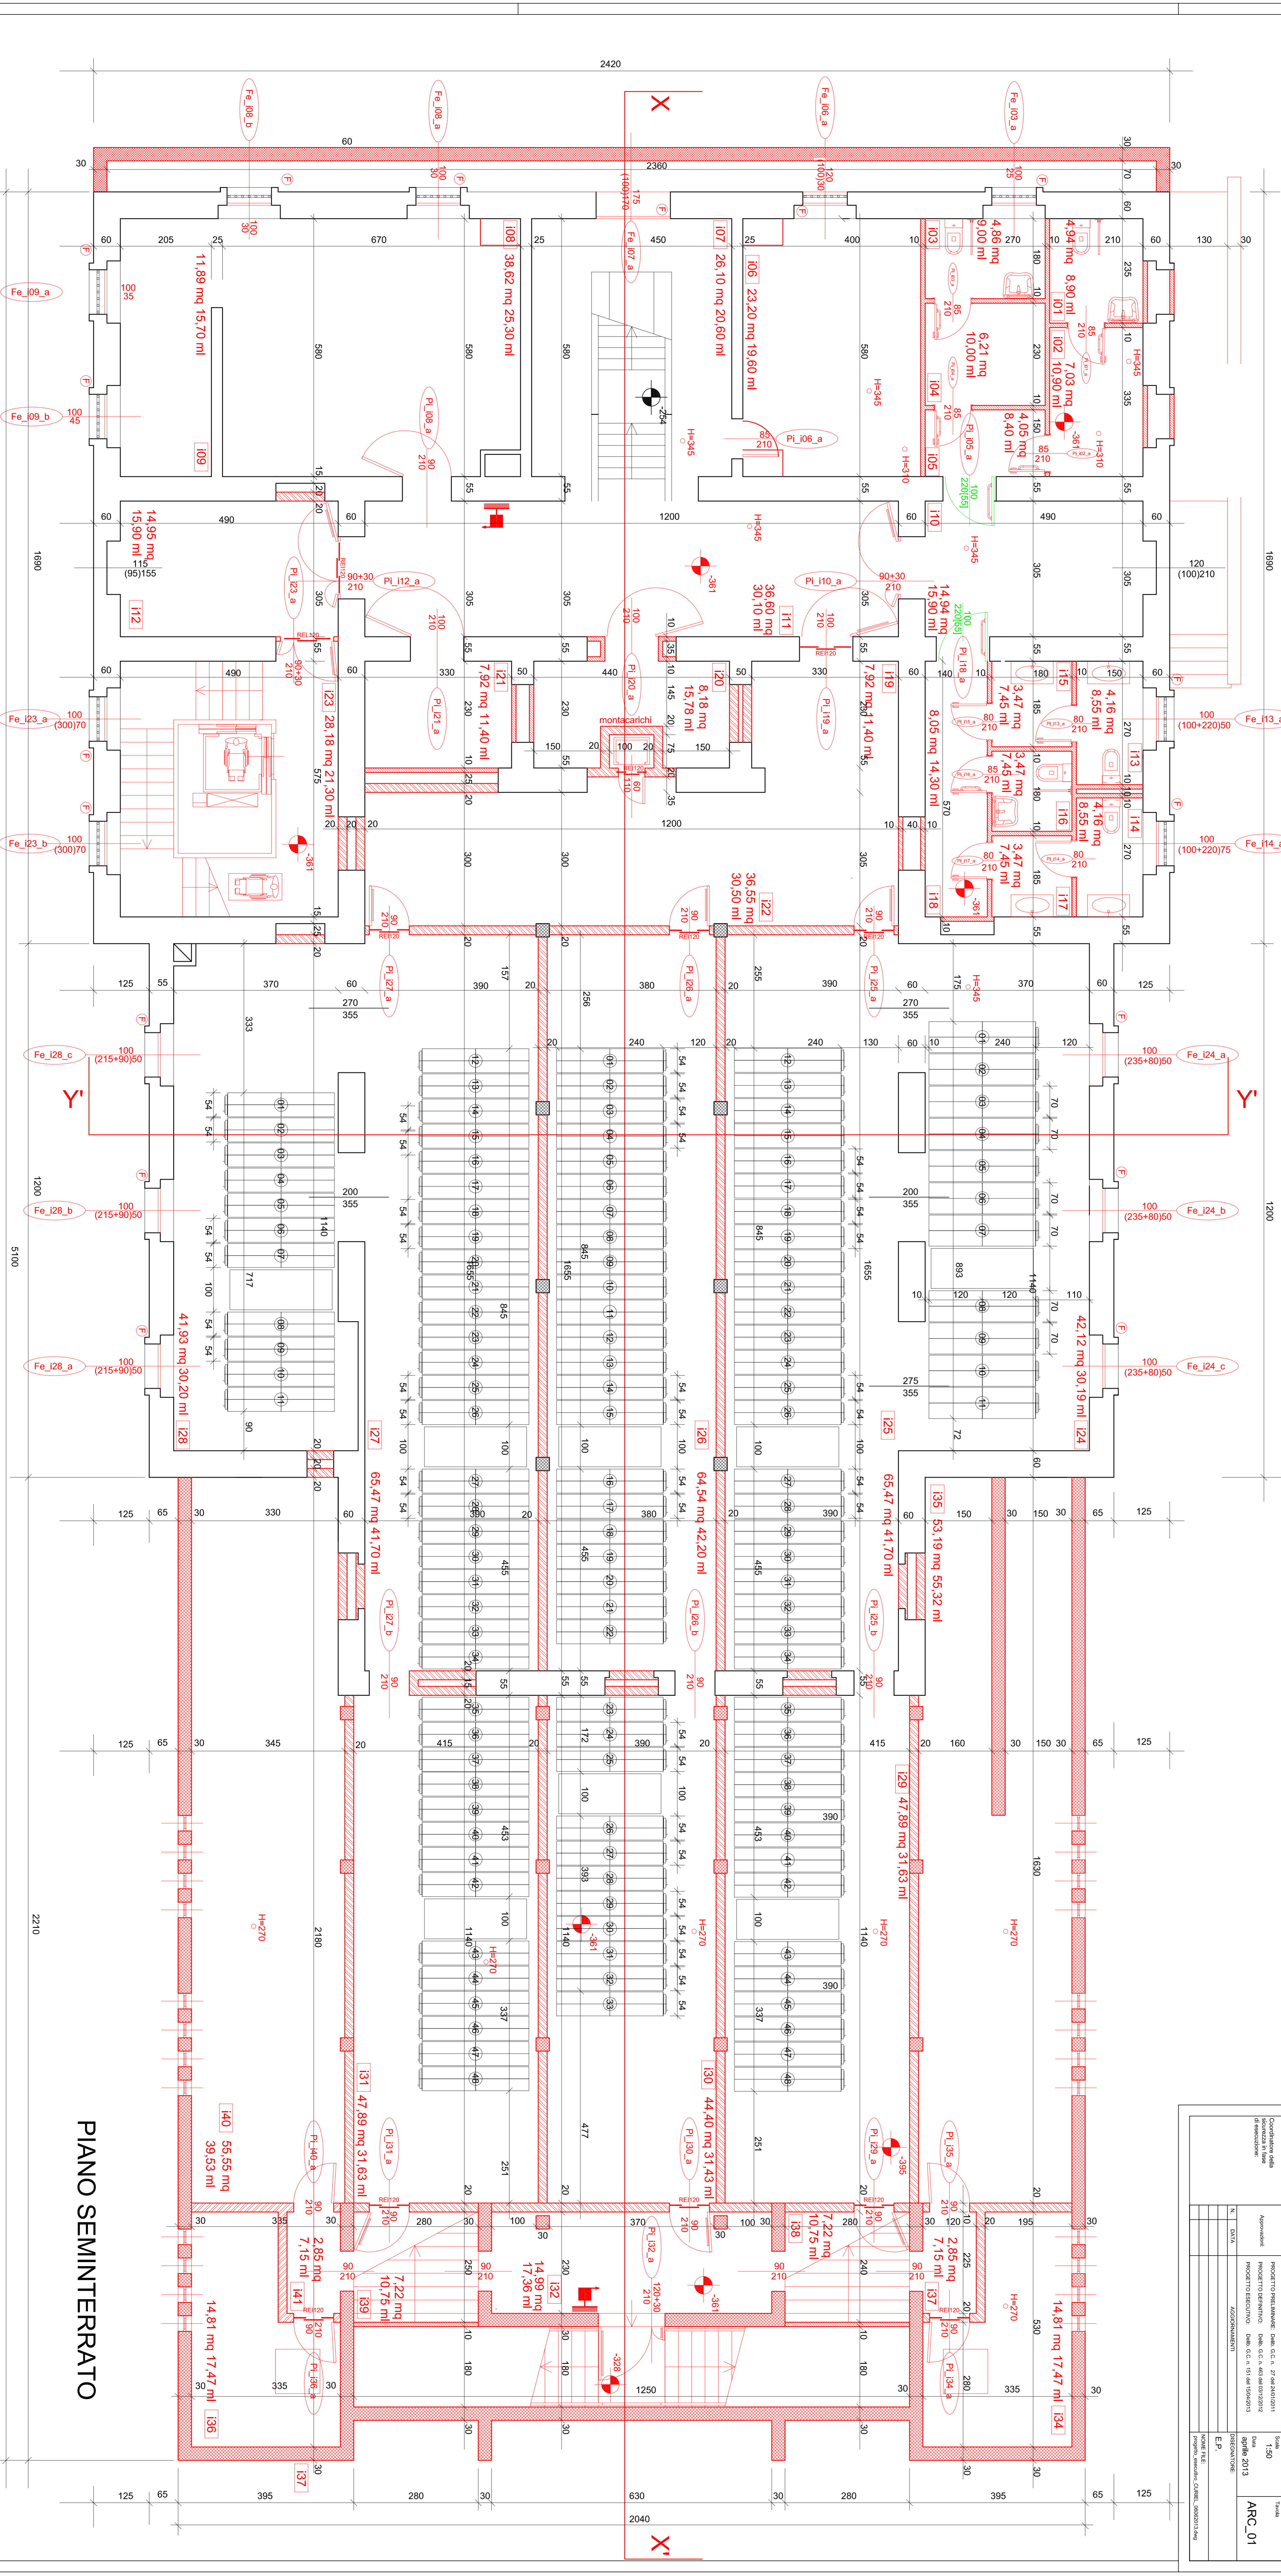

PIANO SEMINTERATO