



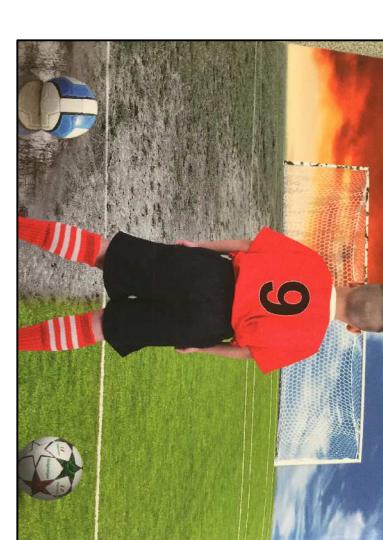




**REGIONE PIEMONTE**  
**CITTA' DI BIELLA**  
**Divisione Tecnica**  
**SETTORE EDILIZIA PUBBLICA ED IMPIANTI**  
**COMPLESSO SPORTIVO DI CIVAVAZZA - VIALE**  
**VENEZIA - RISTRUTTURAZIONE E POTENZIAMENTO:**  
**LOTTO B CAMPO GIOCO E IMPIANTO DI**  
**ILLUMINAZIONE**



**PROGETTO PRELIMINARE**

Verifica e valutazione progetto

Titolo: **PLANIMETRIA CAMPO DI CALCIO**  

 E.P.  
 Nome file:

Esazione: **TAV. 2**

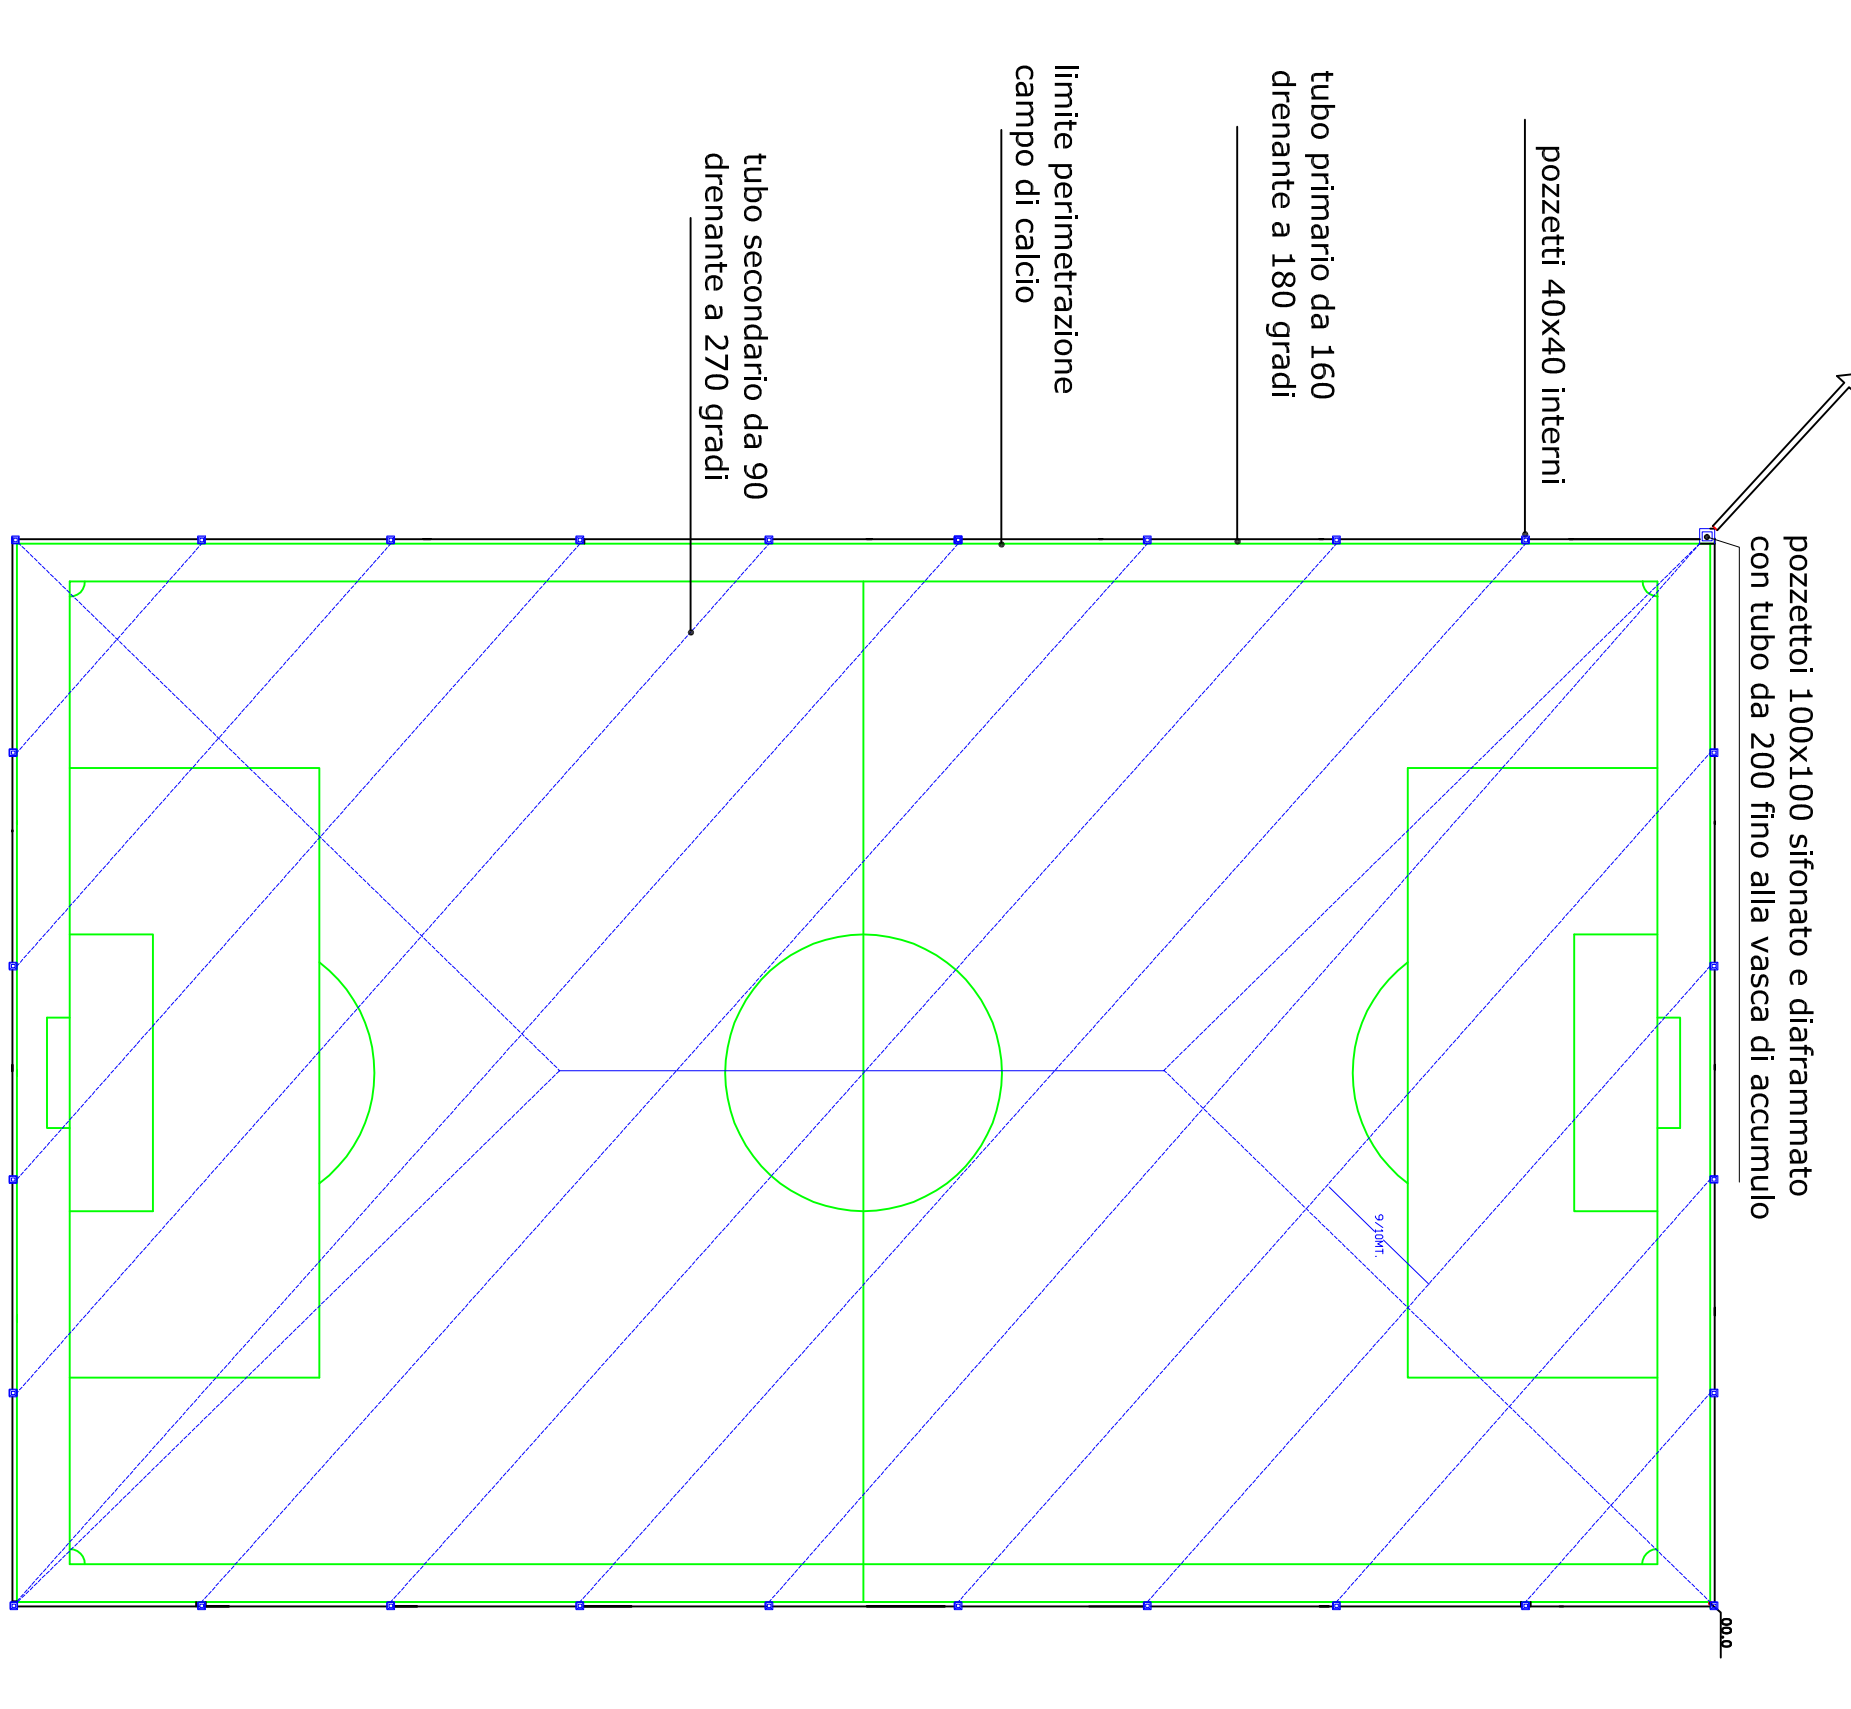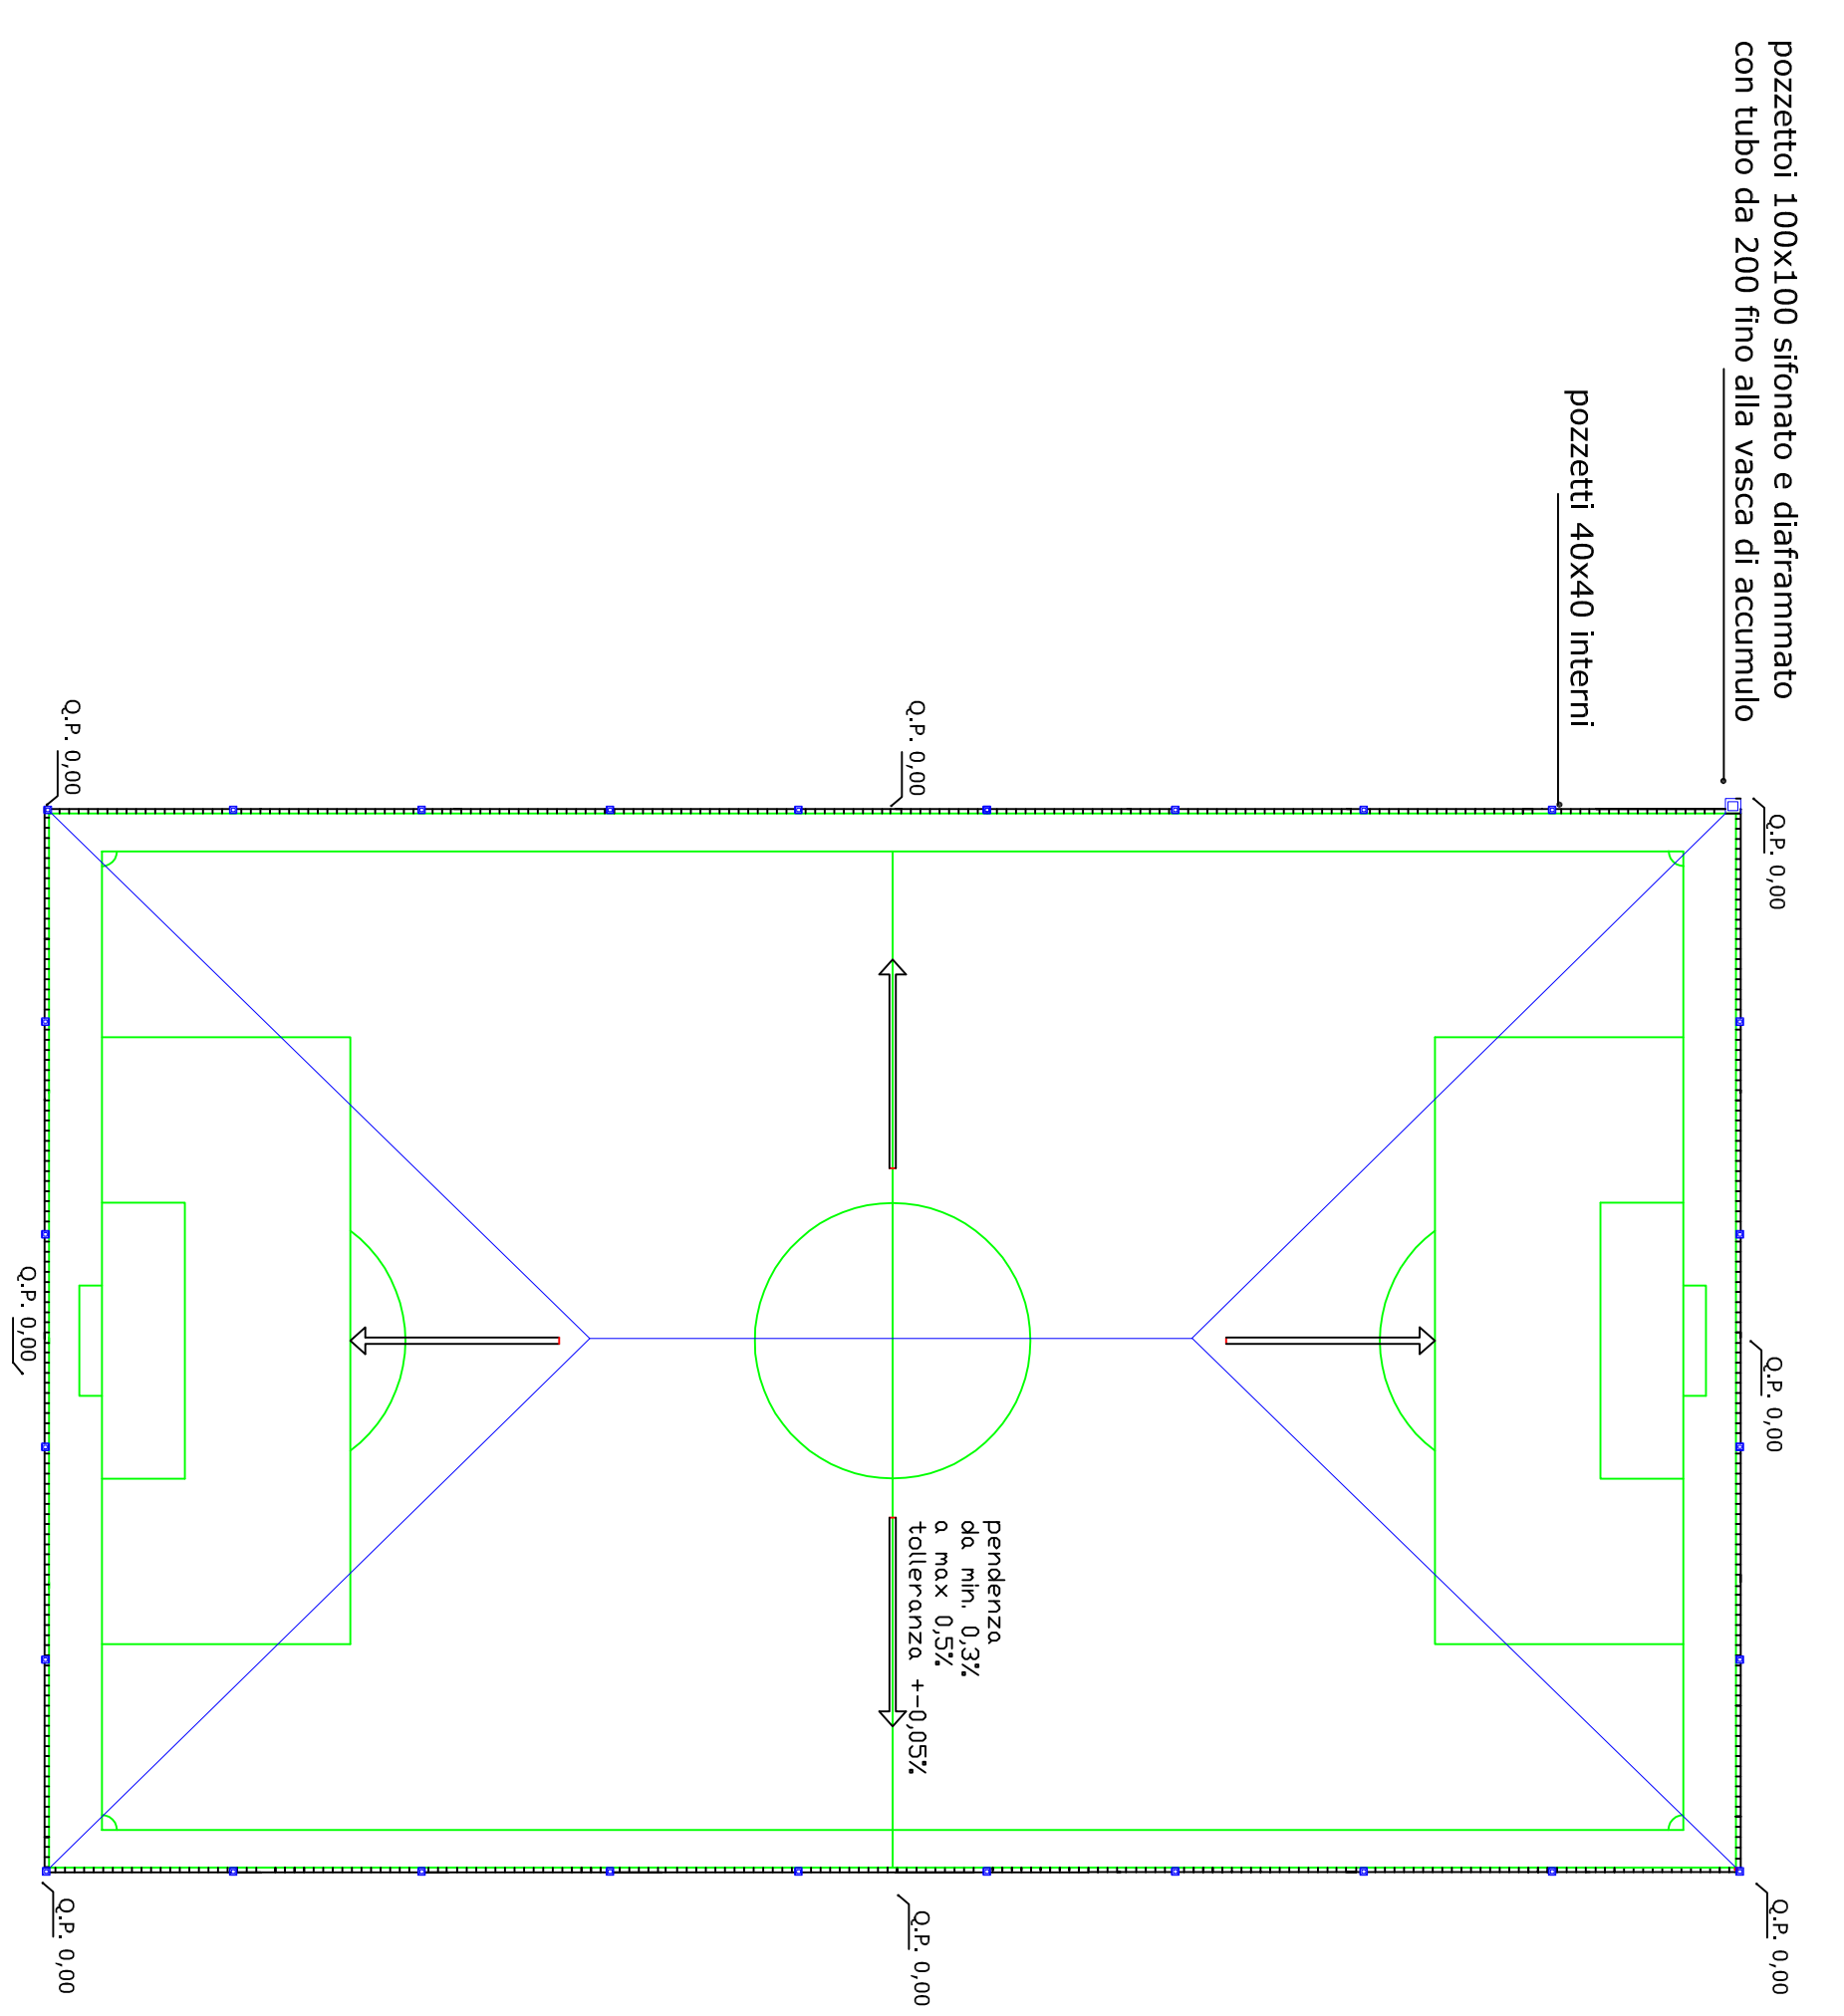



