


SEZIONE DI SCAVO PER CAVIDOTTO
Scala 1:10

— Previsione di progetto

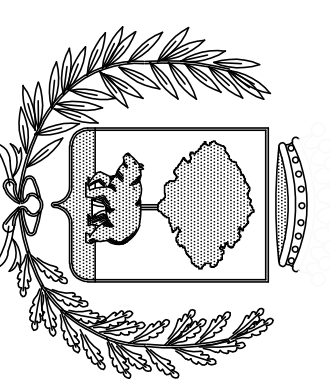



REGIONE PIEMONTE
CITTA' DI BIELLA

Divisione Tecnica
SEZIONE STRADE E ACQUE
PROGETTO ESECUTIVO

LAVORO : RIFACIMENTO STRADE COMUNALI PER REALIZZAZIONE
SOTTOSERVIZI 2017

ELABORATO :
COROGRAFIA GENERALE DELLE ZONE DI INTERVENTO
SEZIONE DI SCAVO PER CAVIDOTTO

PROGETTISTI: Dr. Arch. Graziano PATERGNANI Dr. Arch. Marco SILETTI	Scala:	Progetto:
	1:10	05/17
AGGIORNAMENTI:	Data:	Firma:
	Dicembre 2017	01_E

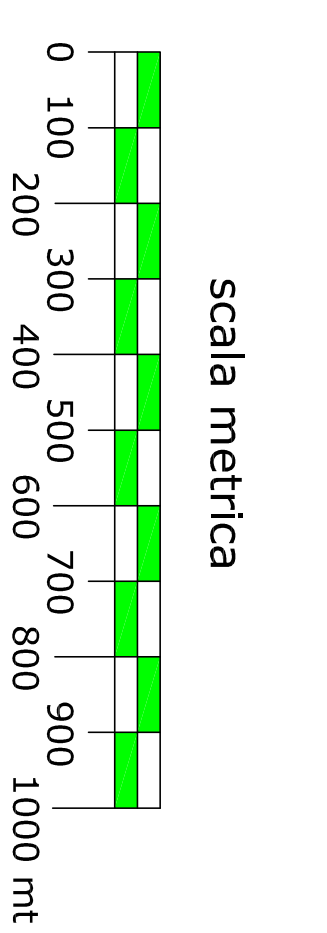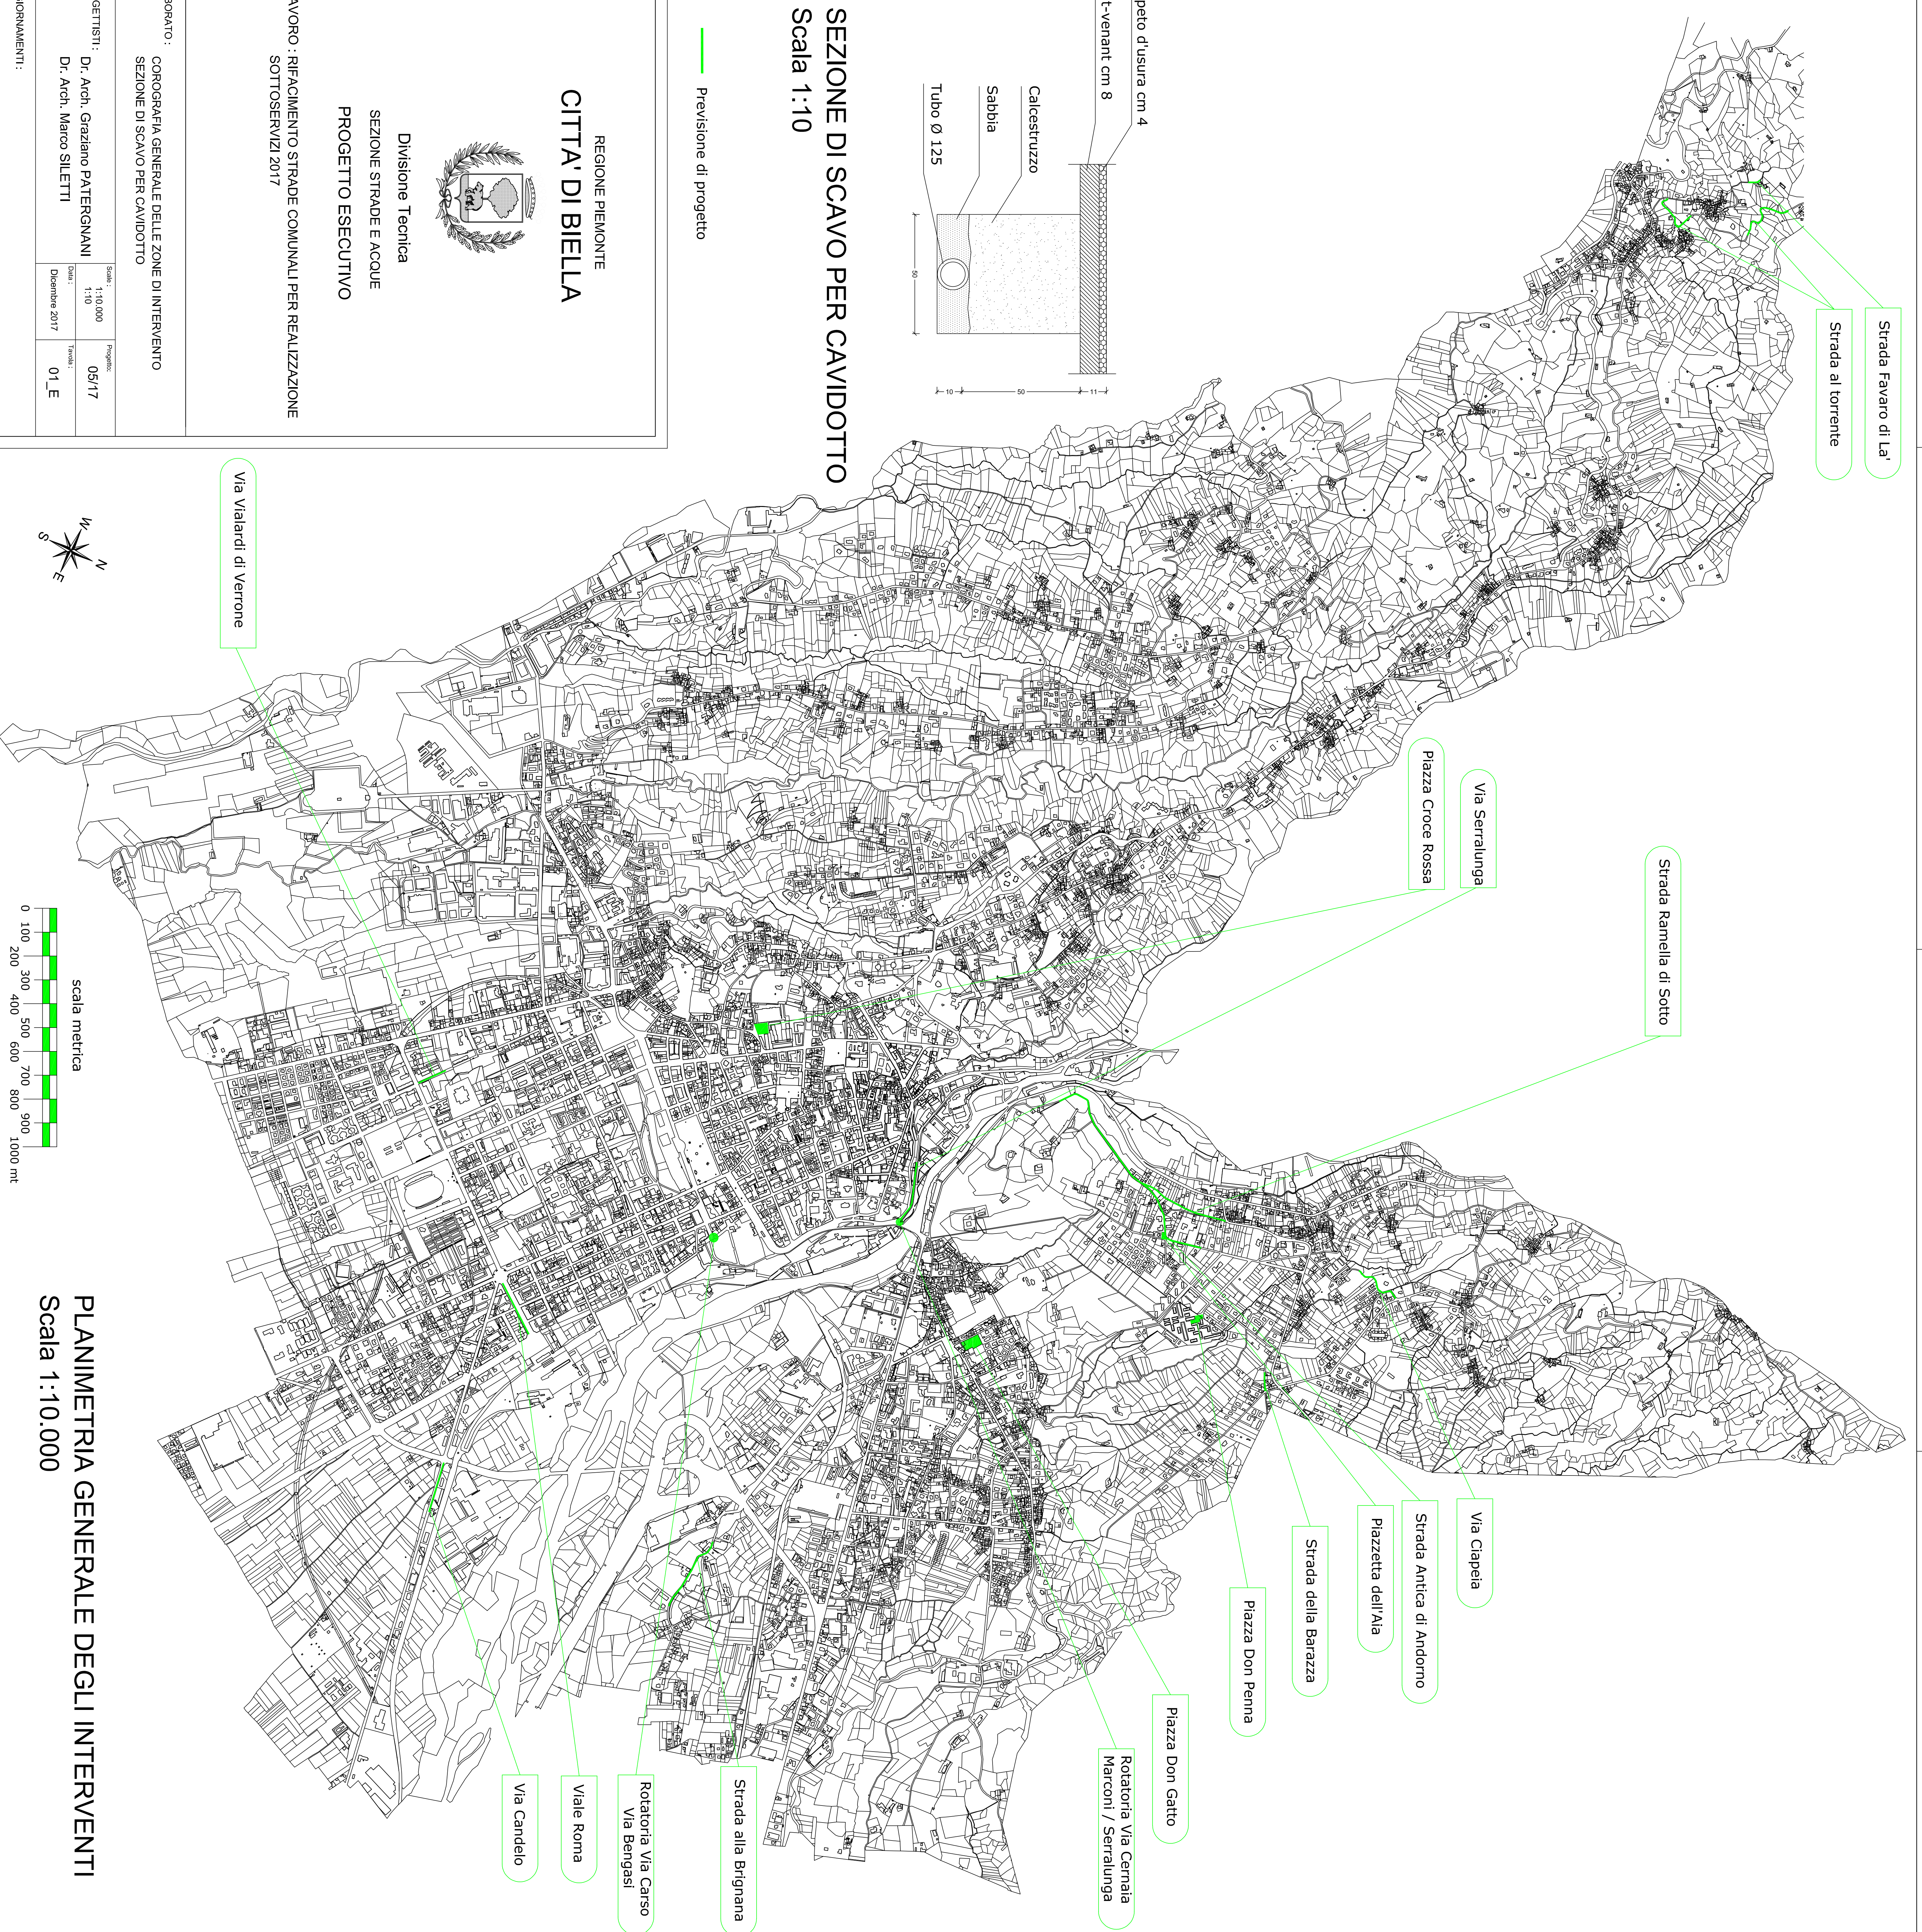

PLANIMETRIA GENERALE DEGLI INTERVENTI
Scala 1:10.000