CITTÀ DI BIELLA

DIVISIONE TECNICA

1

SCHEMA DIMENSIONI REGOLAMENTARI LAPIDI E BORDURE DELIMITANTI FOSSE PER ADULTI NEI CAMPI COMUNI.

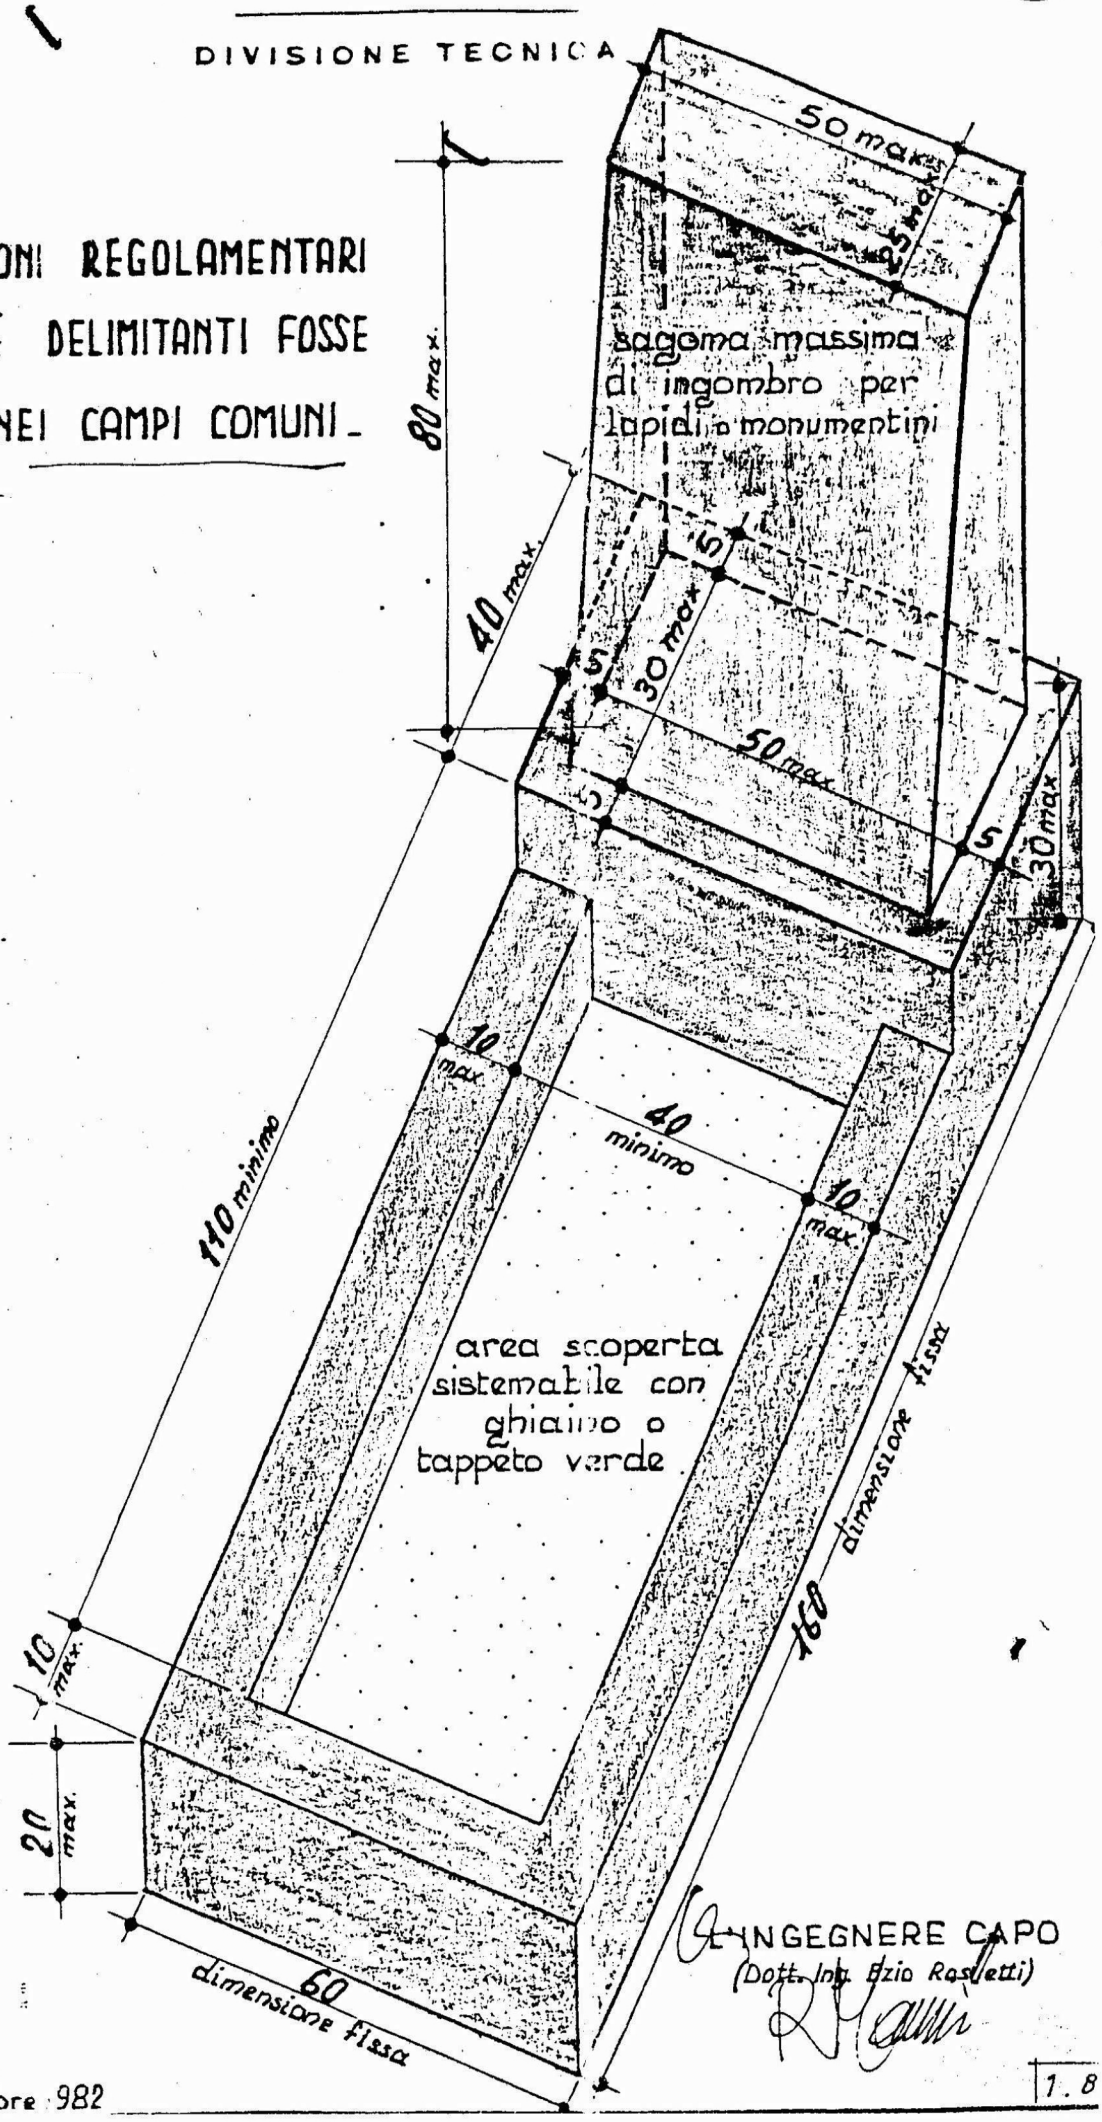

L'INGEGNERE CAPO
(Dott. Ing. Ezio Rastelli)

FTA - Biella, 10 dicembre 982

1.8

VALIDO