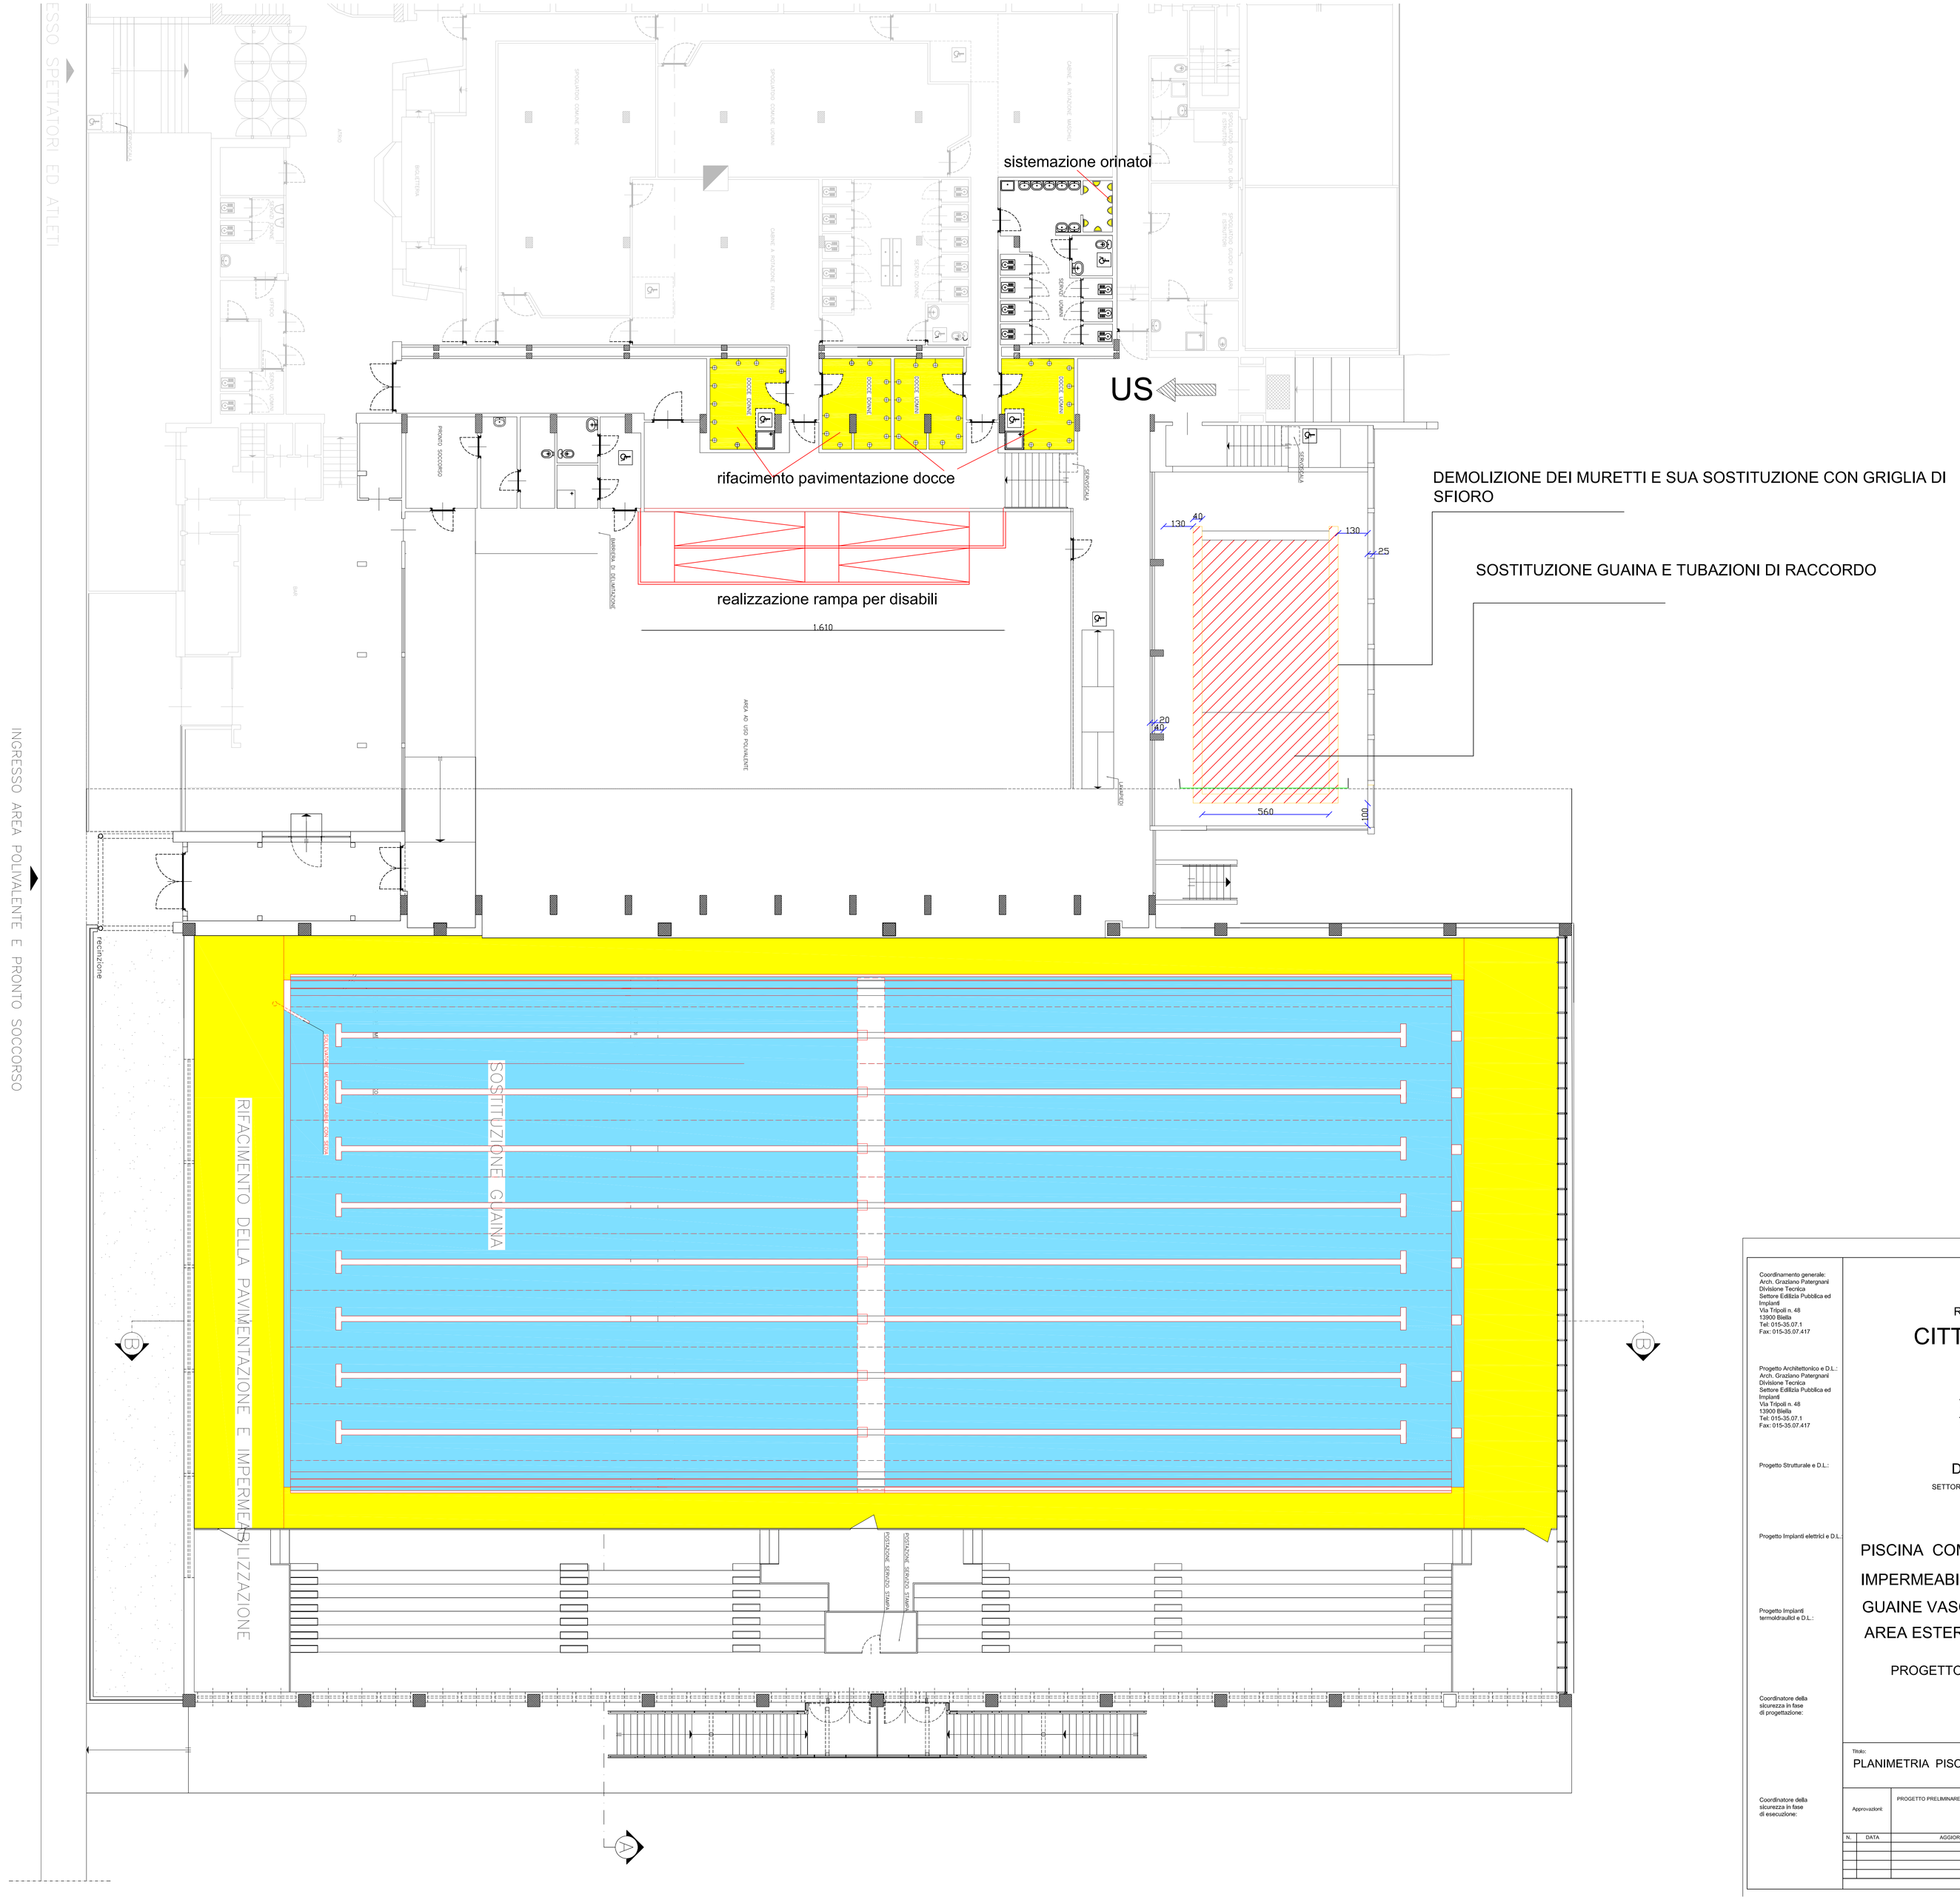

Coordinamento generale:
Arch. Graziano Patergnani
Divisione Tecnica
Settore Edilizia Pubblica ed Impianti
Via Tripoli n. 48
13900 Biella
Tel: 015-35.07.1
Fax: 015-35.07.417

Progetto Architettonico e D.L.:
Arch. Graziano Patergnani
Divisione Tecnica
Settore Edilizia Pubblica ed Impianti
Via Tripoli n. 48
13900 Biella
Tel: 015-35.07.1
Fax: 015-35.07.417

Progetto Strutturale e D.L.:

Progetto Impianti elettrici e D.L.:

Progetto Impianti termoidraulici e D.L.:

Coordinatore della sicurezza in fase di progettazione:

Coordinatore della sicurezza in fase di esecuzione:

REGIONE PIEMONTE

CITTA' DI BIELLA

Divisione Tecnica

SETTORE EDILIZIA PUBBLICA ED IMPIANTI

PISCINA COMUNALE MASSIMO RIVETTI
IMPERMEABILIZZAZIONE, SOSTITUZIONE GUAINE VASCHE E SISTEMAZIONE AREA ESTERNA

PROGETTO PRELIMINARE

Titolo:
PLANIMETRIA PISCINE INTERNE

Verifica e validazione progetto:

Approvazioni:

PROGETTO PRELIMINARE:

Data
AGOSTO 2016

Elaborato
TAV._02

N.	DATA	AGGIORNAMENTI

REDATTO DA:
E.P.

NOME FILE:
museo rif. tetto