




VIA FRIULI

SCUOLA PRIMARIA BORGONUOVO "E. FERMI"

PIANTA PIANO TERRA

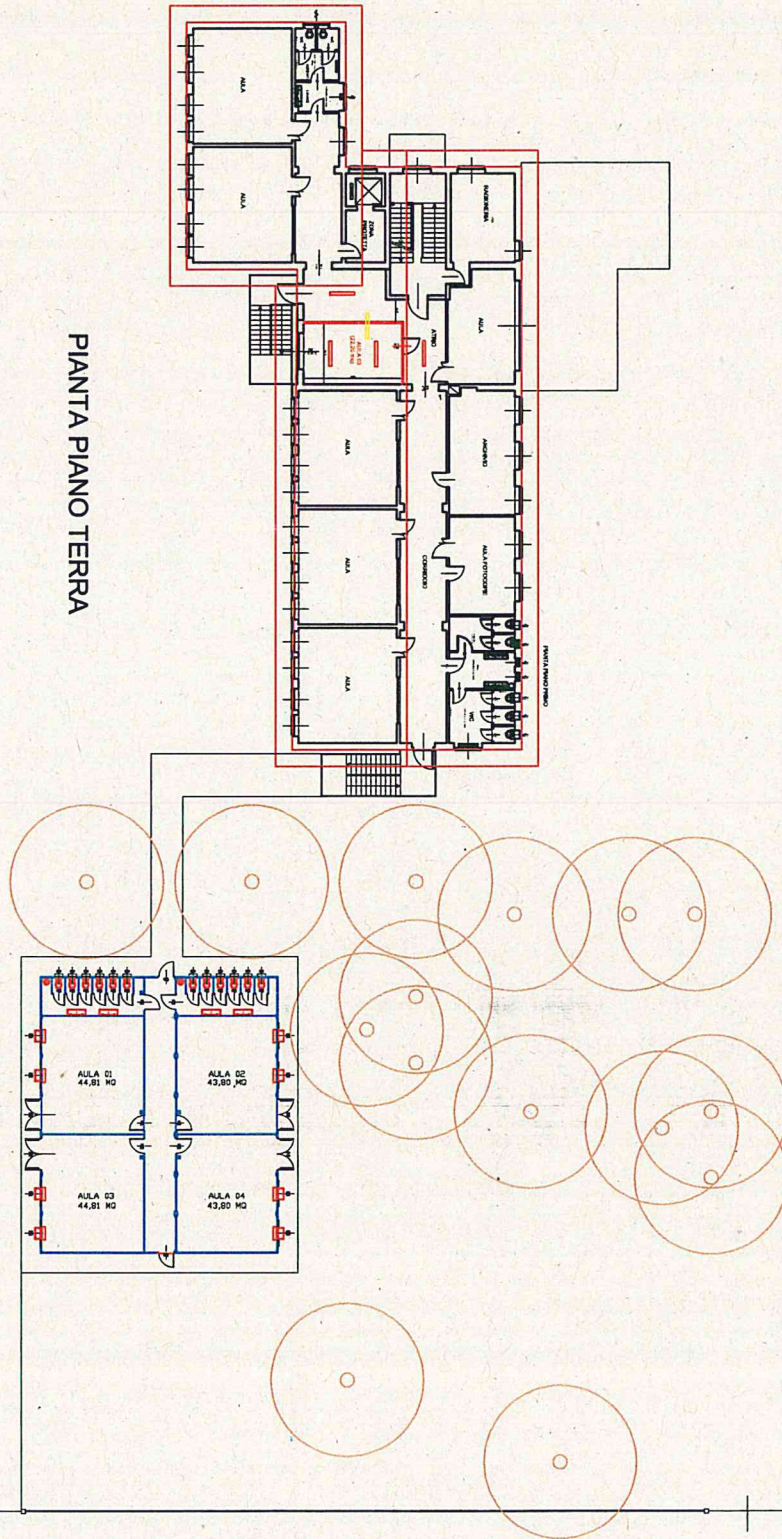

VIA COTTOLENGO