

REGIONE PIEMONTE
Provincia di Biella
Città di Biella

PIANO PARTICOLAREGGIATO DI COMPLETAMENTO DEL COMPARTO ZONA SUD COMPRESO TRA VIA PER CANDELO E LA STRADA TROSSI U.I.2

GARDENVILLE - STRADA TROSSI 27/A, BIELLA

Tavola n.02

Descrizione del disegno:
INTEGRAZIONI IN BASE ALLA LETTERA CON PROT. N° 2013/8081 DEL 05/20/2013
Planimetria opere di urbanizzazione (scala 1:500)
Verifica degli standard urbanistici


Data: GIUGNO 2013

Note:

Progettista:
Arch. Francesca ULLA BRUSA

Committente:
Sig. Sorrentino Carmine
in qualità di legale rappresentante di GARDENVILLE s.n.c. di Sorrentino C. & C.

- LEGENDA**
- Comparto E - Unità d'intervento 2
 - Edificio esistente
 - Edificio in progetto: palazzina a uffici
 - Pensilina in progetto
 - Area parcheggio privato aperto al pubblico
 - Area parcheggio privato
 - Area parcheggio pubblico
 - Area verde
 - Marciapiede

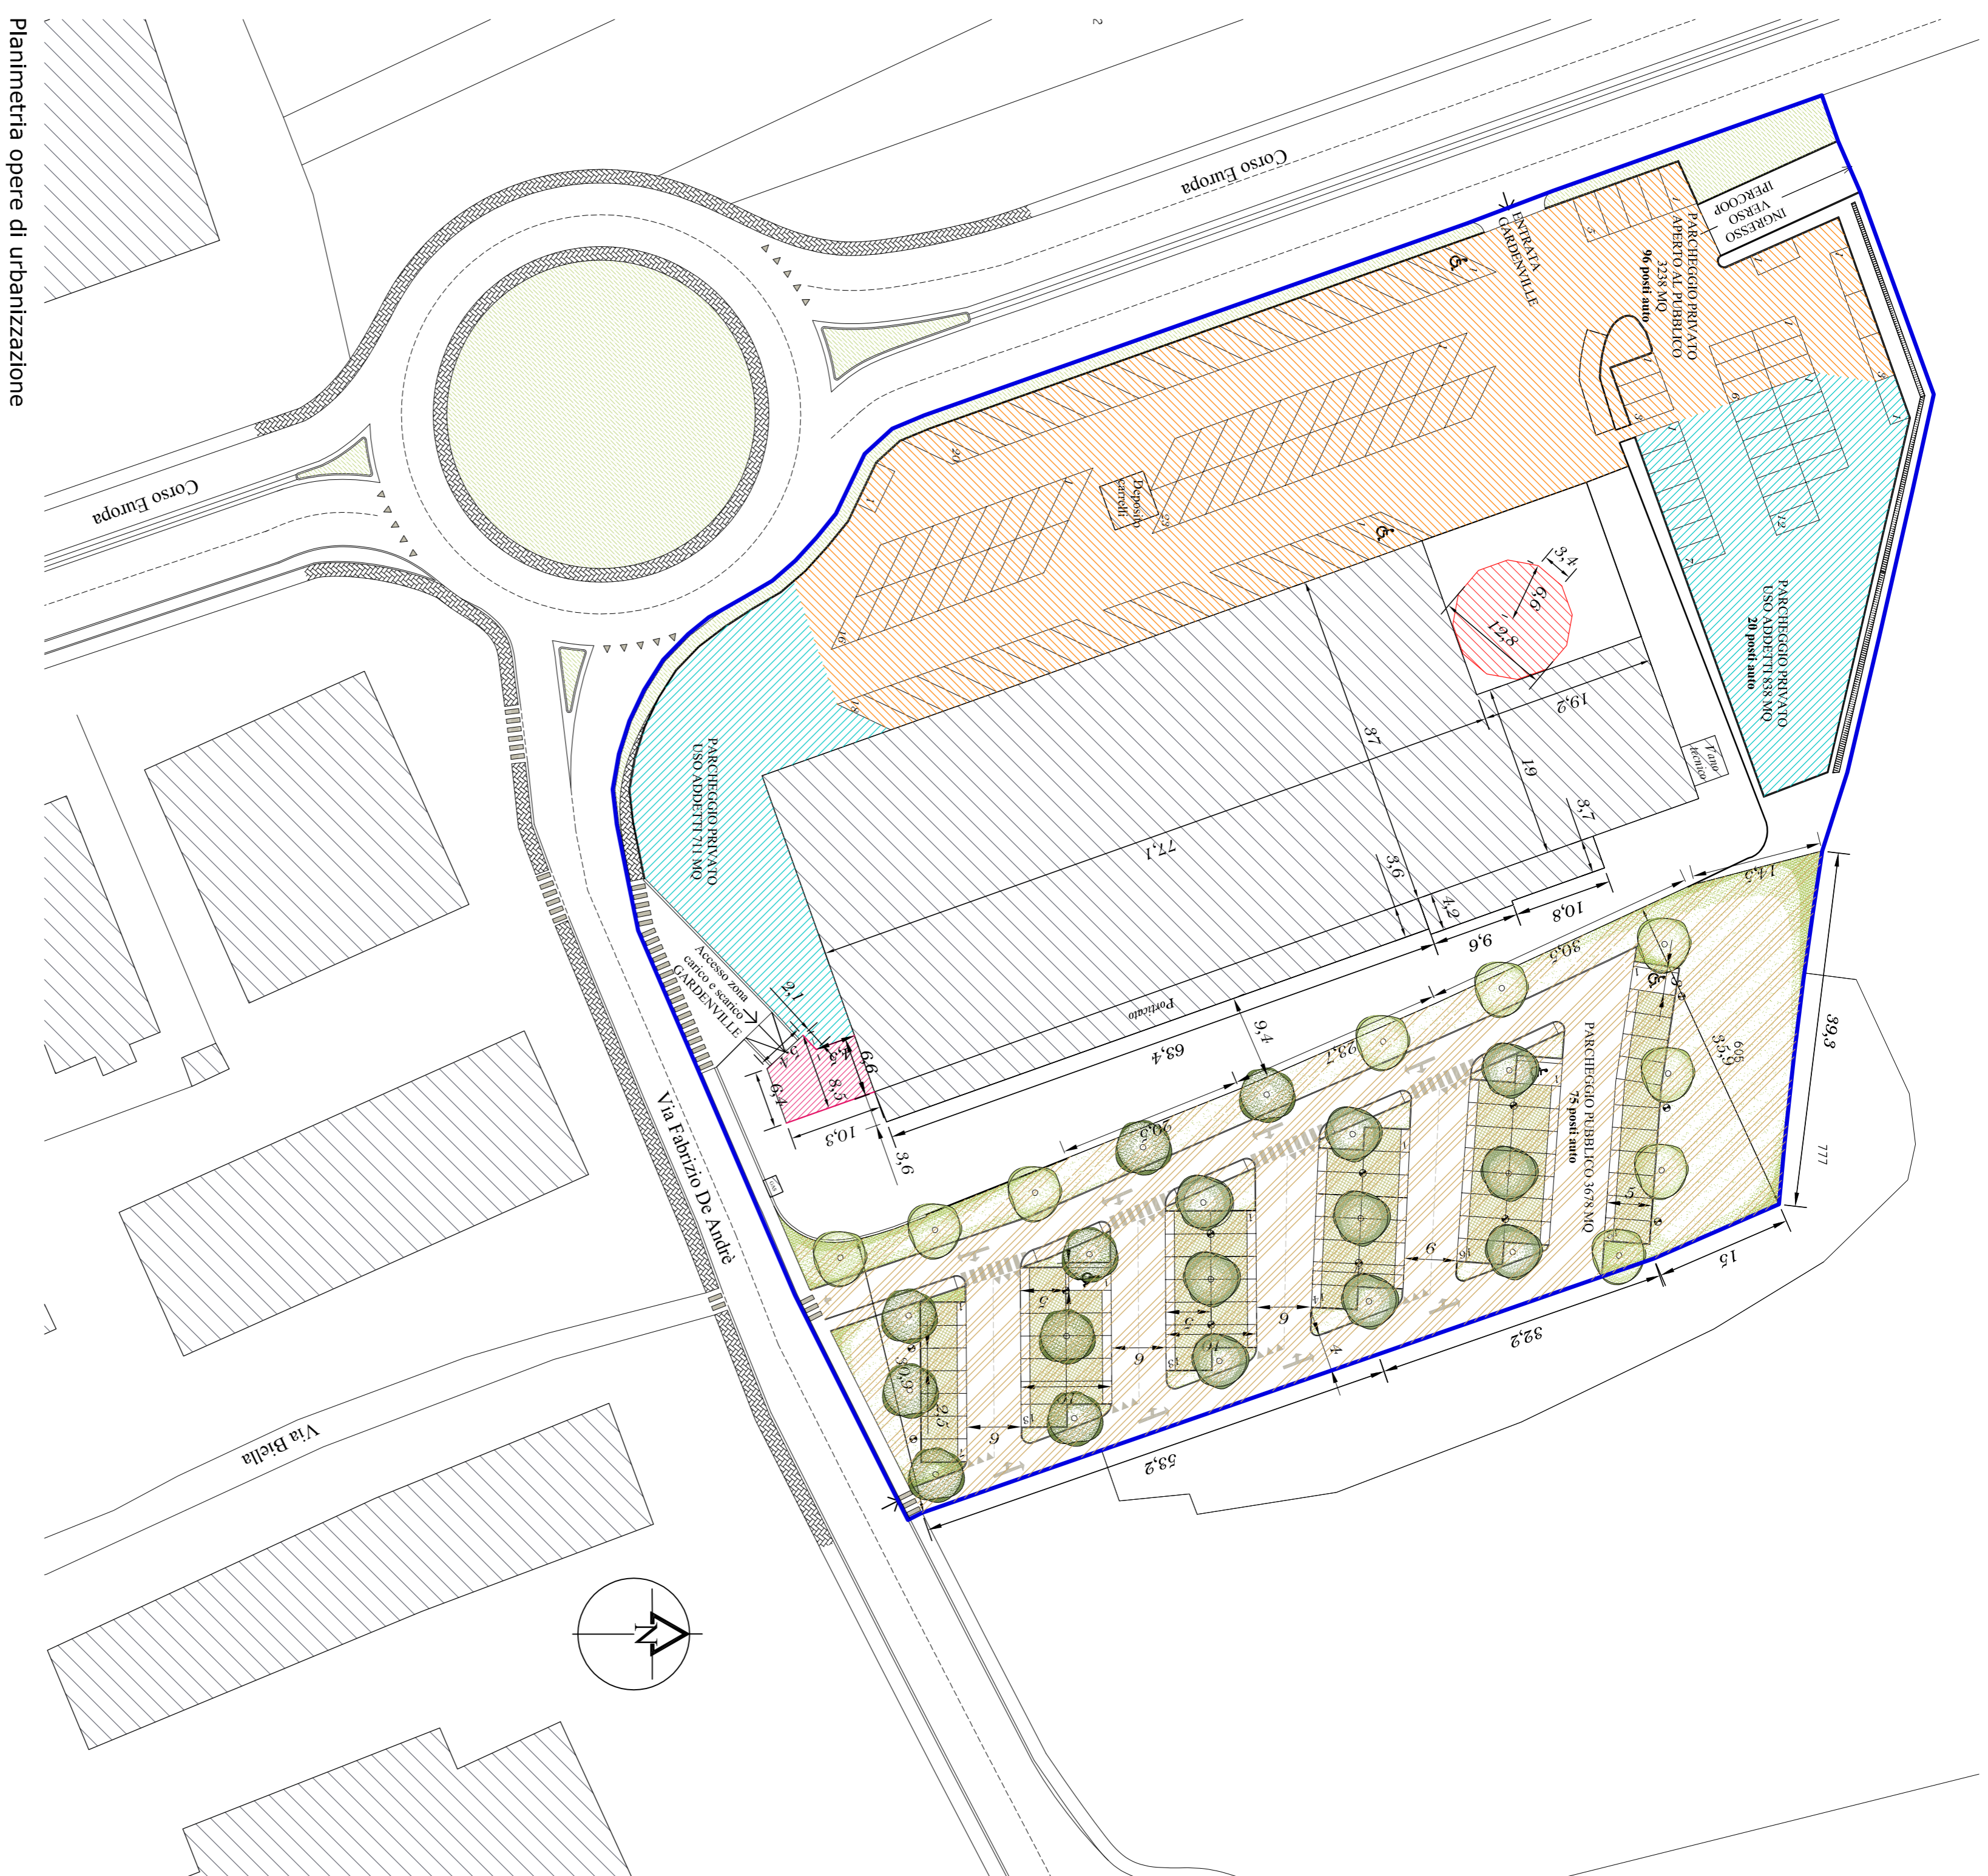

Planimetria opere di urbanizzazione

Verifica degli standard urbanistici

TABELLA A

PERIFICHE BASE N.T.A. DEL PR.G. DEL COMUNE DI BIELLA
E PIANO PARTICOLAREGGIATO DEL 29-08-2008 Deliberazione G.R. n° 13-10447
Unità d'intervento 2 (U.I.2)

AREA FONDIRILLOTTO (mq)	INFERICHE PARCHEGGIO (mq)	NOVA PALAZZINA (mq)																		
12028	<table border="1"> <tr> <td>P prima</td> <td>3228</td> </tr> <tr> <td>P seconda</td> <td>1400</td> </tr> <tr> <td>P pubblica</td> <td>3078</td> </tr> <tr> <td>P verde</td> <td>75</td> </tr> <tr> <td>TOTALE</td> <td>8781</td> </tr> </table>	P prima	3228	P seconda	1400	P pubblica	3078	P verde	75	TOTALE	8781	<table border="1"> <tr> <td>Area verde</td> <td>1064</td> </tr> <tr> <td>Area verde</td> <td>1147</td> </tr> <tr> <td>Area verde</td> <td>86</td> </tr> <tr> <td>TOTALE</td> <td>2097</td> </tr> </table>	Area verde	1064	Area verde	1147	Area verde	86	TOTALE	2097
P prima	3228																			
P seconda	1400																			
P pubblica	3078																			
P verde	75																			
TOTALE	8781																			
Area verde	1064																			
Area verde	1147																			
Area verde	86																			
TOTALE	2097																			


TABELLA B

PERIFICHE PARCHEGGI PRIVATI
L.n. 122 del 24/03/1988 art.2 comma 2

PARCHEGGIO PRIVATO (mq)	NORMA (mq)						
4257	<table border="1"> <tr> <td>TOTALE</td> <td>17615,24 MC (area) + 8172,36 MC (area palazzina) = 25787,60 MC</td> </tr> <tr> <td>14802,92 / 10 = 1480,29</td> <td></td> </tr> <tr> <td>4257 > 1480,29</td> <td></td> </tr> </table>	TOTALE	17615,24 MC (area) + 8172,36 MC (area palazzina) = 25787,60 MC	14802,92 / 10 = 1480,29		4257 > 1480,29	
TOTALE	17615,24 MC (area) + 8172,36 MC (area palazzina) = 25787,60 MC						
14802,92 / 10 = 1480,29							
4257 > 1480,29							

TABELLA C

PERIFICHE DEL D.C.R. 59 - 10881 del 24/03/2006 e s.m.l. art.25 comma 2

INFERICHE PARCHEGGIO IN PROGETTO (mq)	STANDARD PUBBLICO IN PROGETTO (mq)	PARCHEGGIO PRIVATO APERTO AL PUBBLICO (mq)		
9465	<table border="1"> <tr> <td>3506,8 ± 100% = 3506,8 <</td> </tr> <tr> <td>3506,8 ± 50% = 1752,9 <</td> </tr> </table>	3506,8 ± 100% = 3506,8 <	3506,8 ± 50% = 1752,9 <	891,6
3506,8 ± 100% = 3506,8 <				
3506,8 ± 50% = 1752,9 <				

TABELLA D

PERIFICHE DEL D.C.R. 59 - 10881 del 24/03/2006 e s.m.l. art.25 commi 3 e 4

TABELLA DEL F.ABSISSOGNO TOTALE DEI POSTI PARCHEGGIO CENTRO COMMERCIALE NATURALE	
TIPOLOGIA DELLA STRUTTURA (SERRIFERIE DI TENDI F. DISTIBUTIVA)	METODO DI CALCOLO DEL NUMERO DI POSTI (N)
N. I.M.S.E. 4	NFC = 100 100 post. auto richiesti < 100 post. auto in progetto
	MEDE STRUTTURE DI TENDI F. esternalizzati M.S.E. 4 N = 0,046 ± 5 N = 0,046 ± 2427 = 109

TABELLA E

CALCOLO ANALITICO DELLA S.U.L. DELL'EDIFICIO ESISTENTE

57,7 x 77,1	= 3022,7 mq
19,2 x 7,9	= 151,6 mq
5,7 x 10,8	= 60,6 mq
9,7 x 4,2	= 40,7 mq
TOTALE	= 3215,6 mq

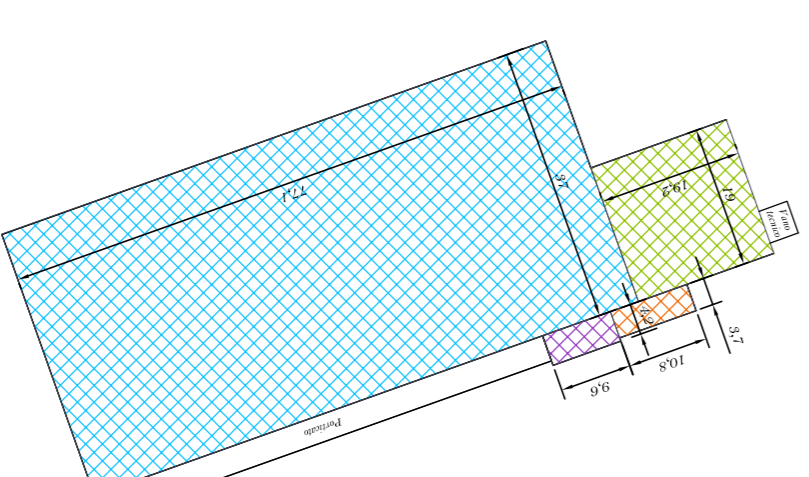


TABELLA F

CALCOLO DEL POLINE DELL'EDIFICIO ESISTENTE

S.U.L. 2832,7 mq	Area media 4,5m	= 12494,58 mq
S.U.L. 396,8 mq	Area media 4,5m	= 1786,56 mq
S.U.L. 30,90 mq	Area 3m	= 118,00 mq
S.U.L. 40,24 mq	Area 3m	= 122,72 mq
TOTALE		= 17615,24 mq

