

ARCHITETTO FRANCESCA ULLA BRUSA
 Via Gramsci 21, 13900 Biella (BI) - Tel. 015.21600 - Cell.: 3403505567
 e-mail: francesca.ullabrusa@alice.it



REGIONE PIEMONTE
 Provincia di Biella
 Città di Biella

**PIANO PARTICOLAREGGIATO DI COMPLETAMENTO
 DEL COMPARTO ZONA SUD COMPRESO TRA VIA
 PER CANDELO E LA STRADA TROSSI U.I.2
 GARDENVILLE - STRADA TROSSI 27/A, BIELLA**

Tavola n.05
 Descrizione del disegno:
 Planimetria dei sottoservizi (scala 1:500)

Data: SETTEMBRE 2012


Note:

Progettista:
Arch. Francesca ULLA BRUSA

Committente:
Sig. Sorrentino Carmine
 In qualità di legale rappresentante
 di GARDENVILLE s.n.c.
 di Sorrentino C. & C.

QUESTO DOCUMENTO NON PUO' ESSERE USATO NE' RIPRODOTTO SENZA AUTORIZZAZIONE

- LEGENDA**
- Nuovo allaccio telefono
 - Esistente allaccio telefono
 - Nuovo allaccio gas
 - Esistente allaccio gas
 - Nuovo allaccio energia elettrica
 - Esistente allaccio energia elettrica
 - Nuovo allaccio rete acquedotto
 - Acquedotto
 - Nuovo allaccio fognatura, acque nere
 - Esistente fognatura, acque nere
 - Nuovo allaccio acque grigie
 - Fognatura pubblica esistente
 - Pozzetto
 - Caditoia

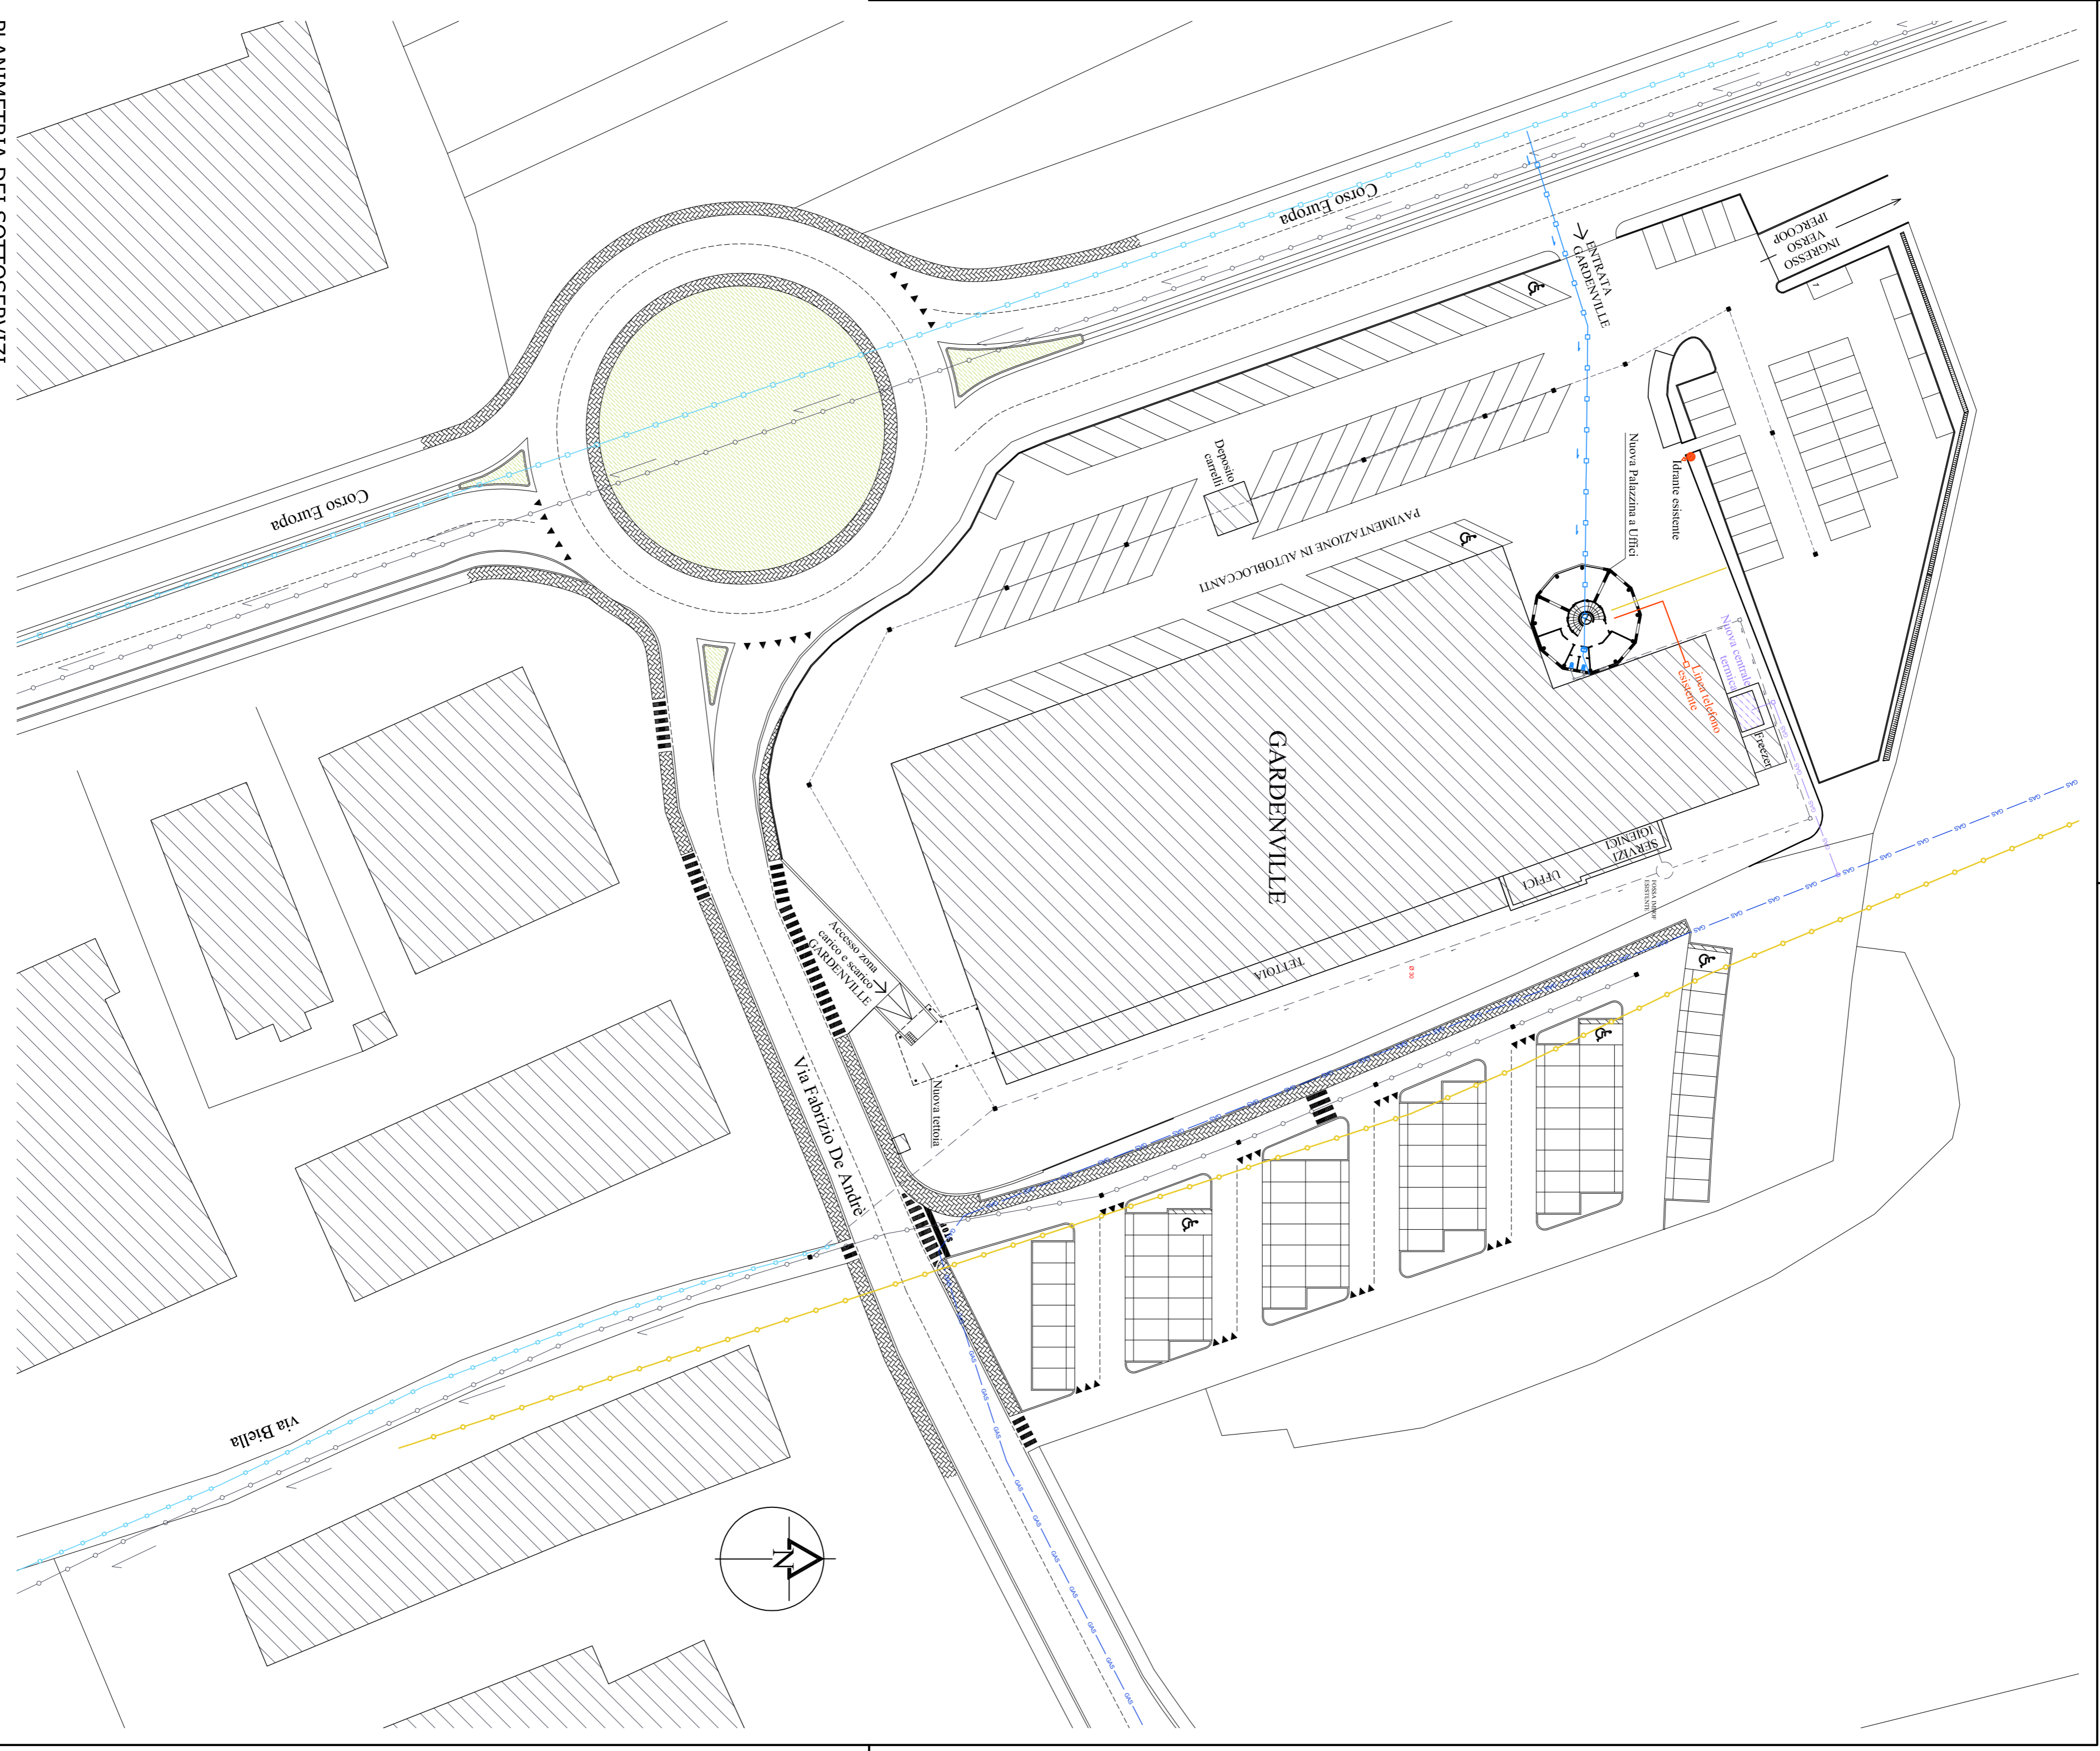

PLANIMETRIA DEI SOTTOSERVIZI