

ARCHITETTO FRANCESCA ULLA BRUSA

Via Gramsci 21, 13900 Biella (BI) - Tel. 015 21690 - Cell.: 340350567  
e-mail: francesca.ulla@ullob.it



REGIONE PIEMONTE  
Provincia di Biella  
Città di Biella

**PIANO PARTICOLAREGGIATO DI COMPLETAMENTO  
DEL COMPARTO ZONA SUD COMPRESO TRA VIA  
PER CANDELO E LA STRADA TROSSI U.I.2**

**GARDENVILLE - STRADA TROSSI 27/A, BIELLA**

**Tavola n.07**

Descrizione del disegno:  
INTEGRAZIONI IN BASE ALLA LETTERA CON PROT. N° 2013/8081 DEL  
05/20/2013

Planimetria opere di urbanizzazione (scala 1:500)


Dettagli delle opere di urbanizzazione (scala 1:20)

Data: APRILE 2013

**Note:**


Progettista:  
**Arch. Francesca ULLA BRUSA**

Committente:  
**Sig. Sorrentino Carmine**  
in qualità di legale rappresentante  
di GARDENVILLE s.n.c.  
di Sorrentino C. & C.


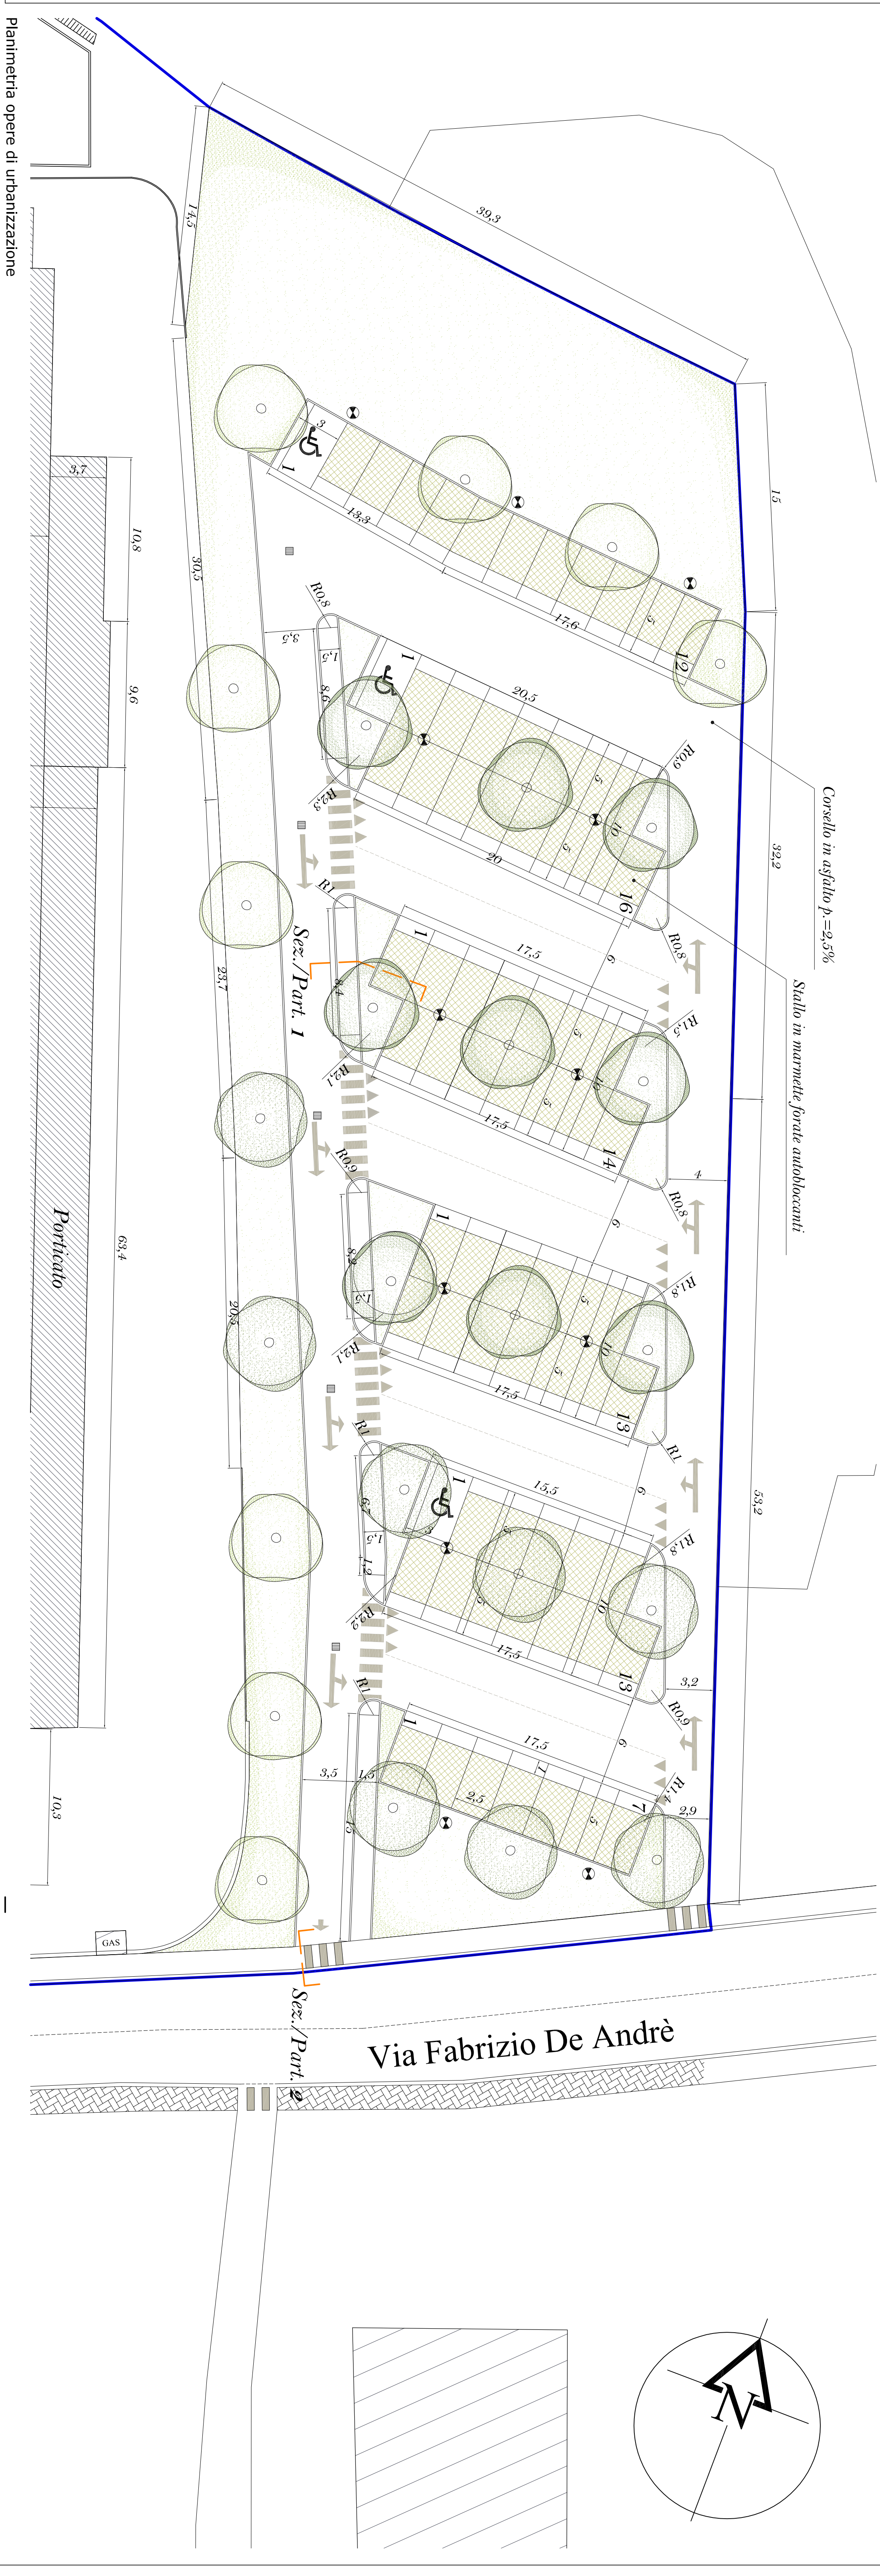


**LEGENDA**



- Comparto E - Unità d'intervento 2
- Edificio esistente
- Area in grigliato eroso carrabile
- Area verde
- MarciapiEDE in autobloccante
- Acer Negundo "Odesanum"
- Acer Negundo "Flamingo"
- Acer Palmatum
- Apparecchi Illuminanti

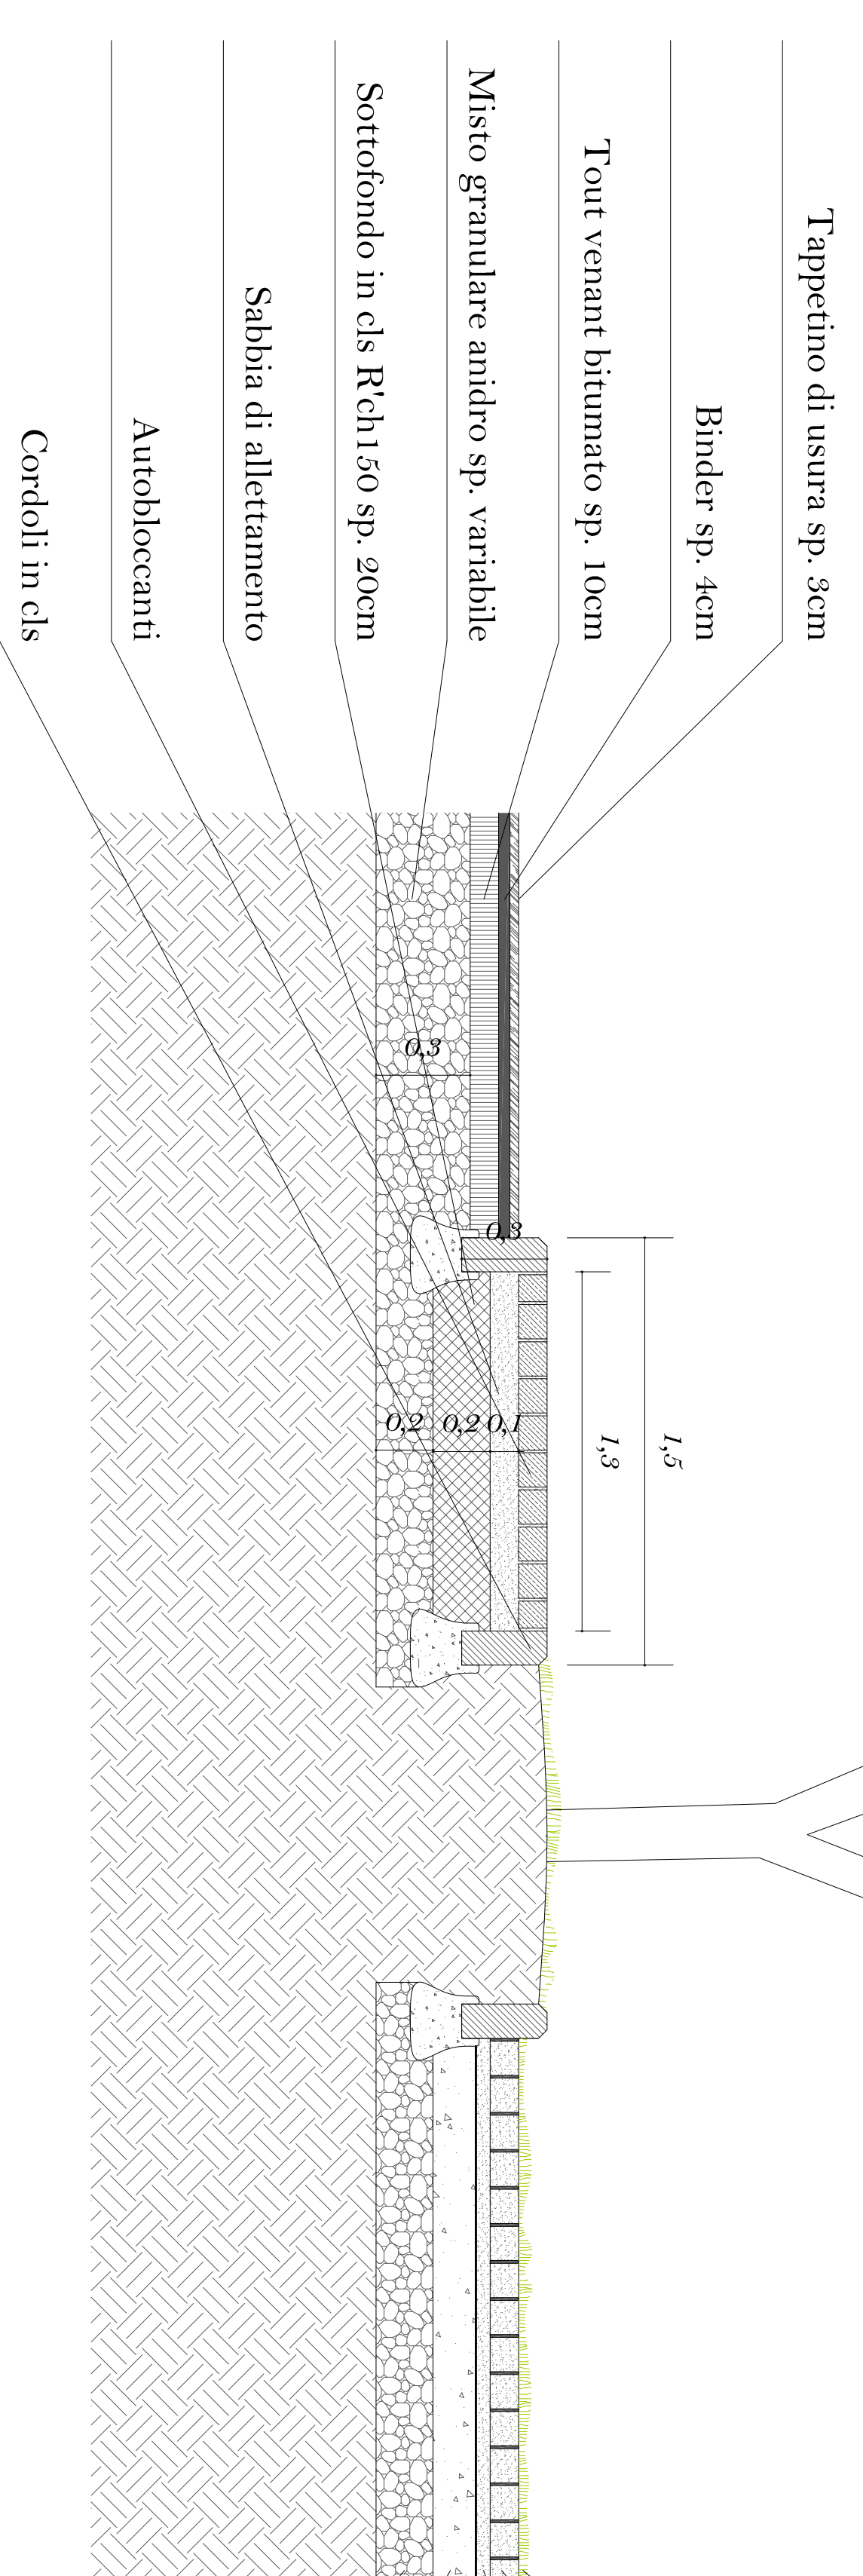

**Sezione/Particolare 1**

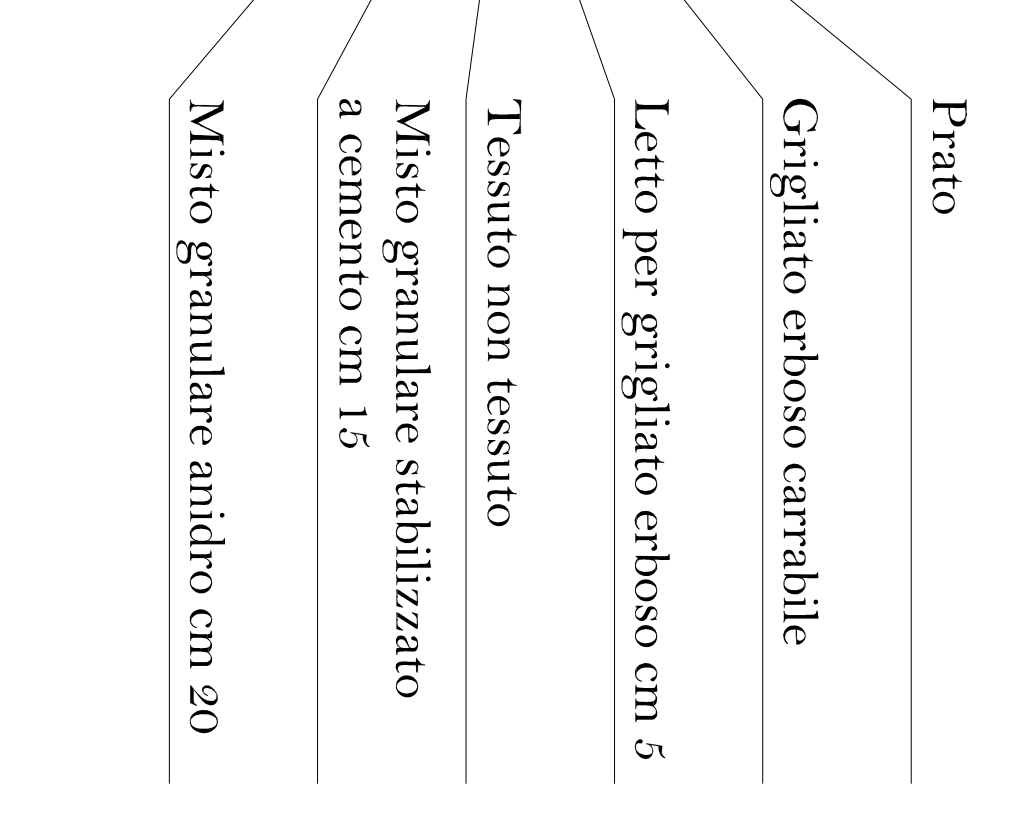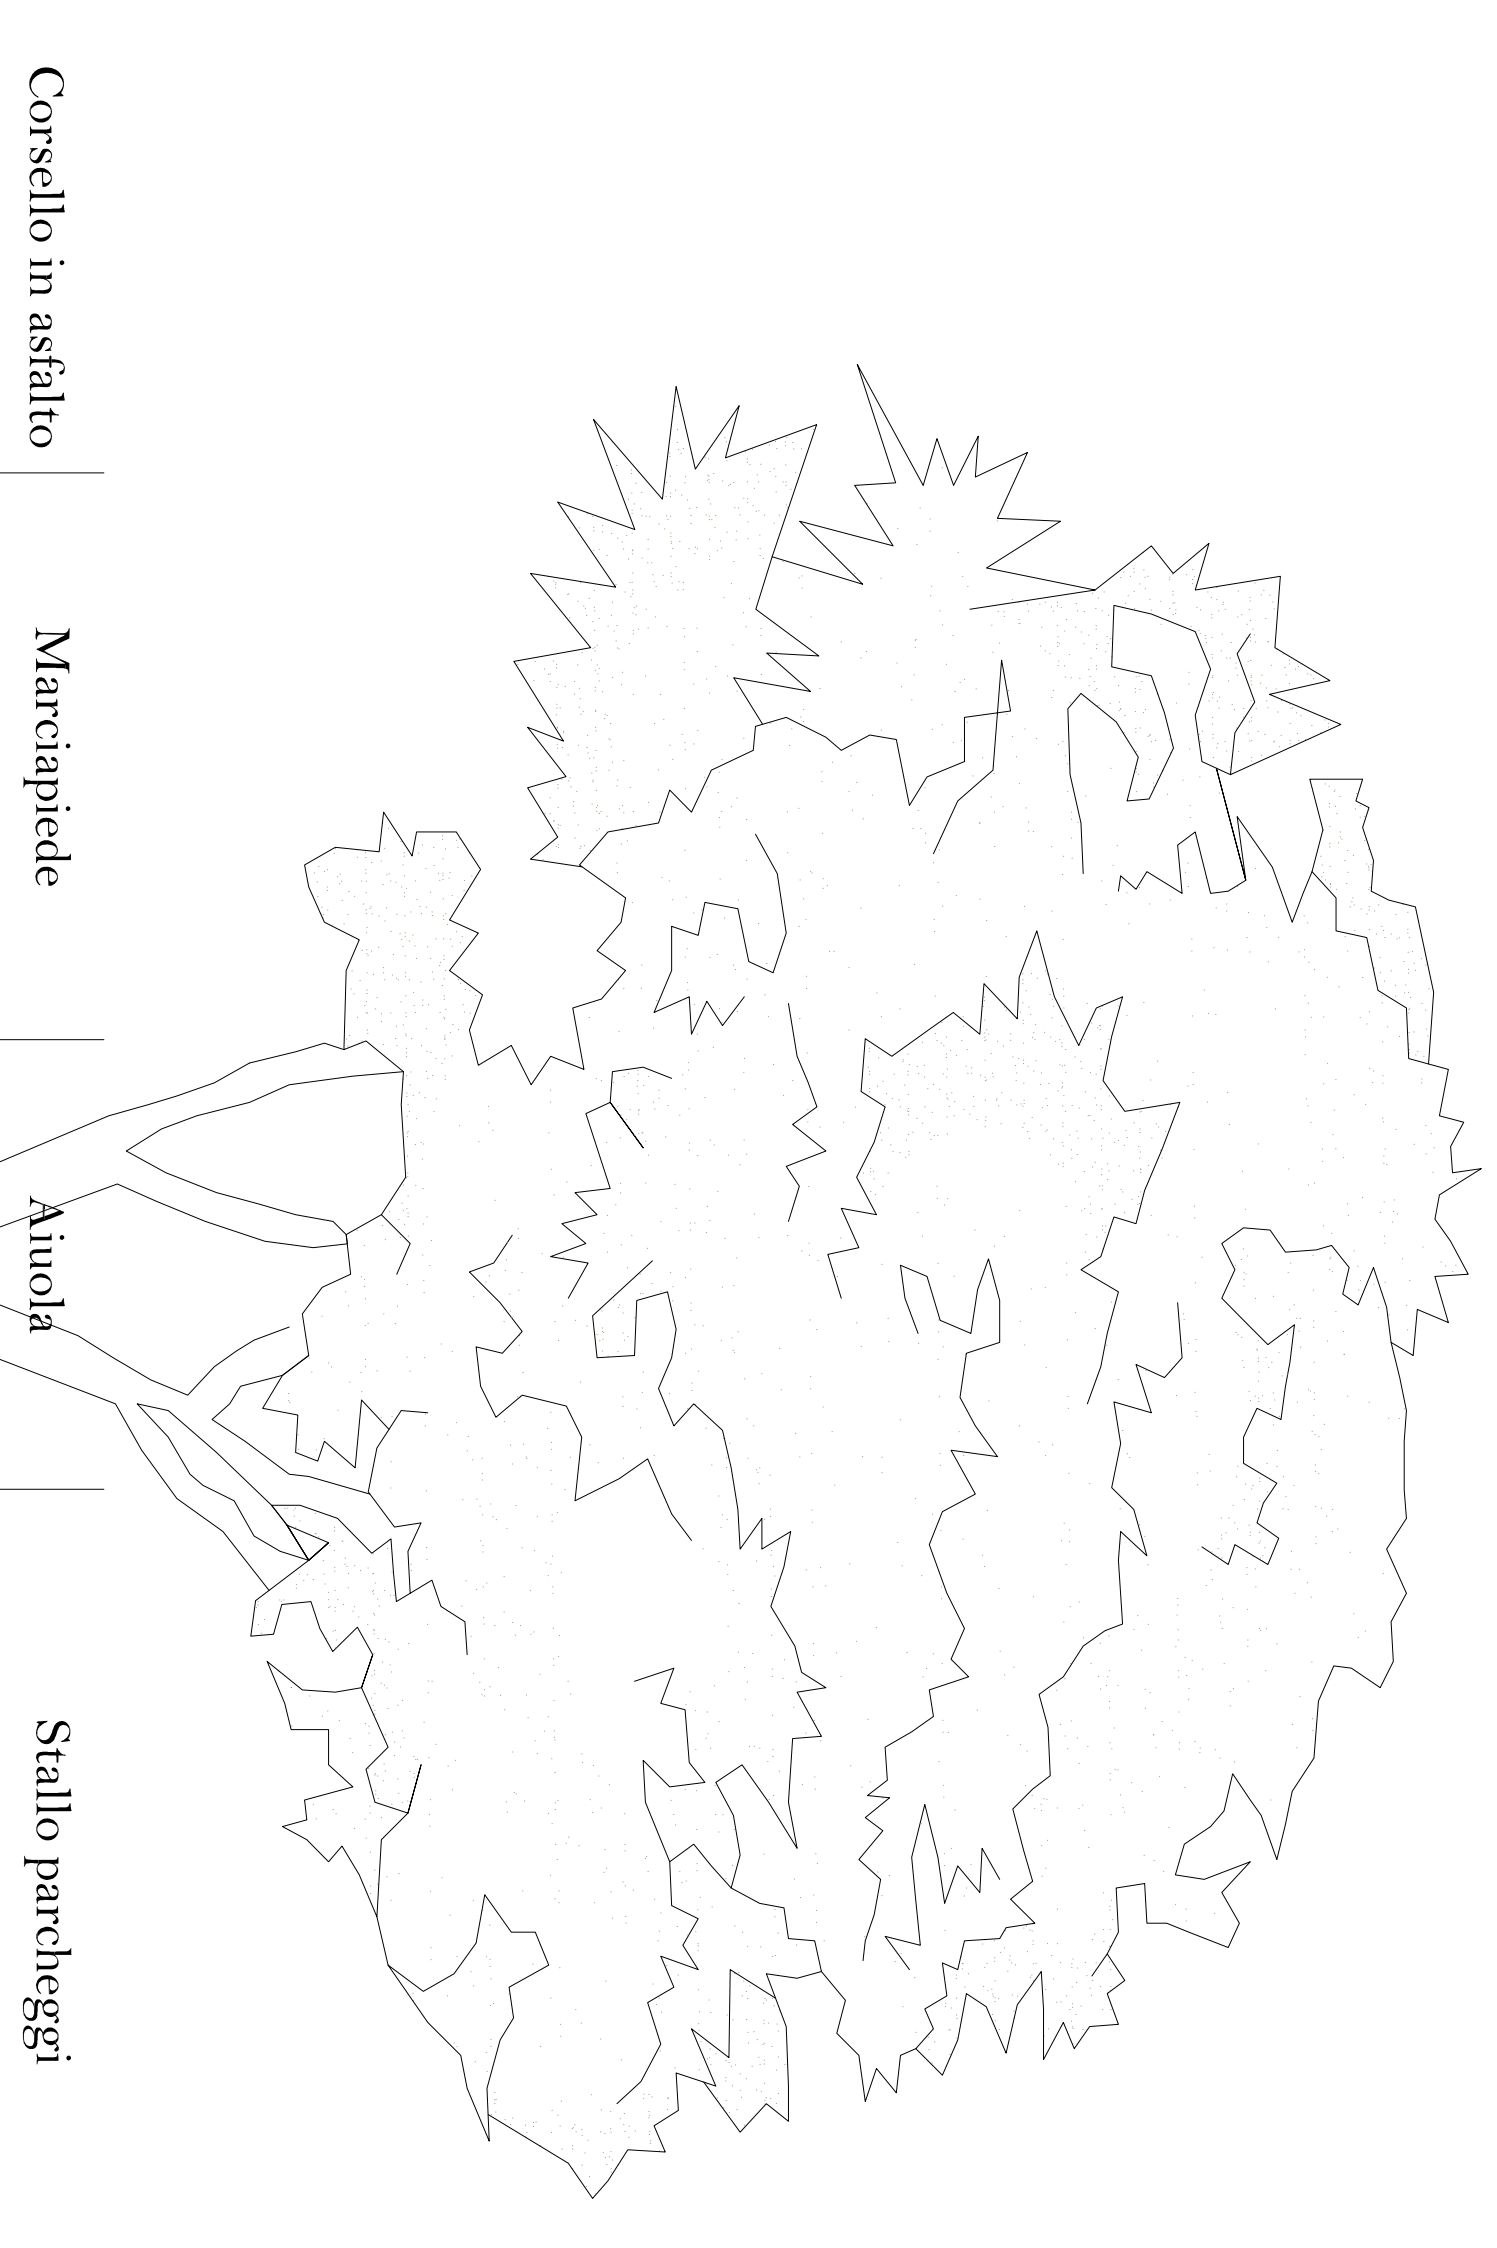

**Sezione/Particolare 2**

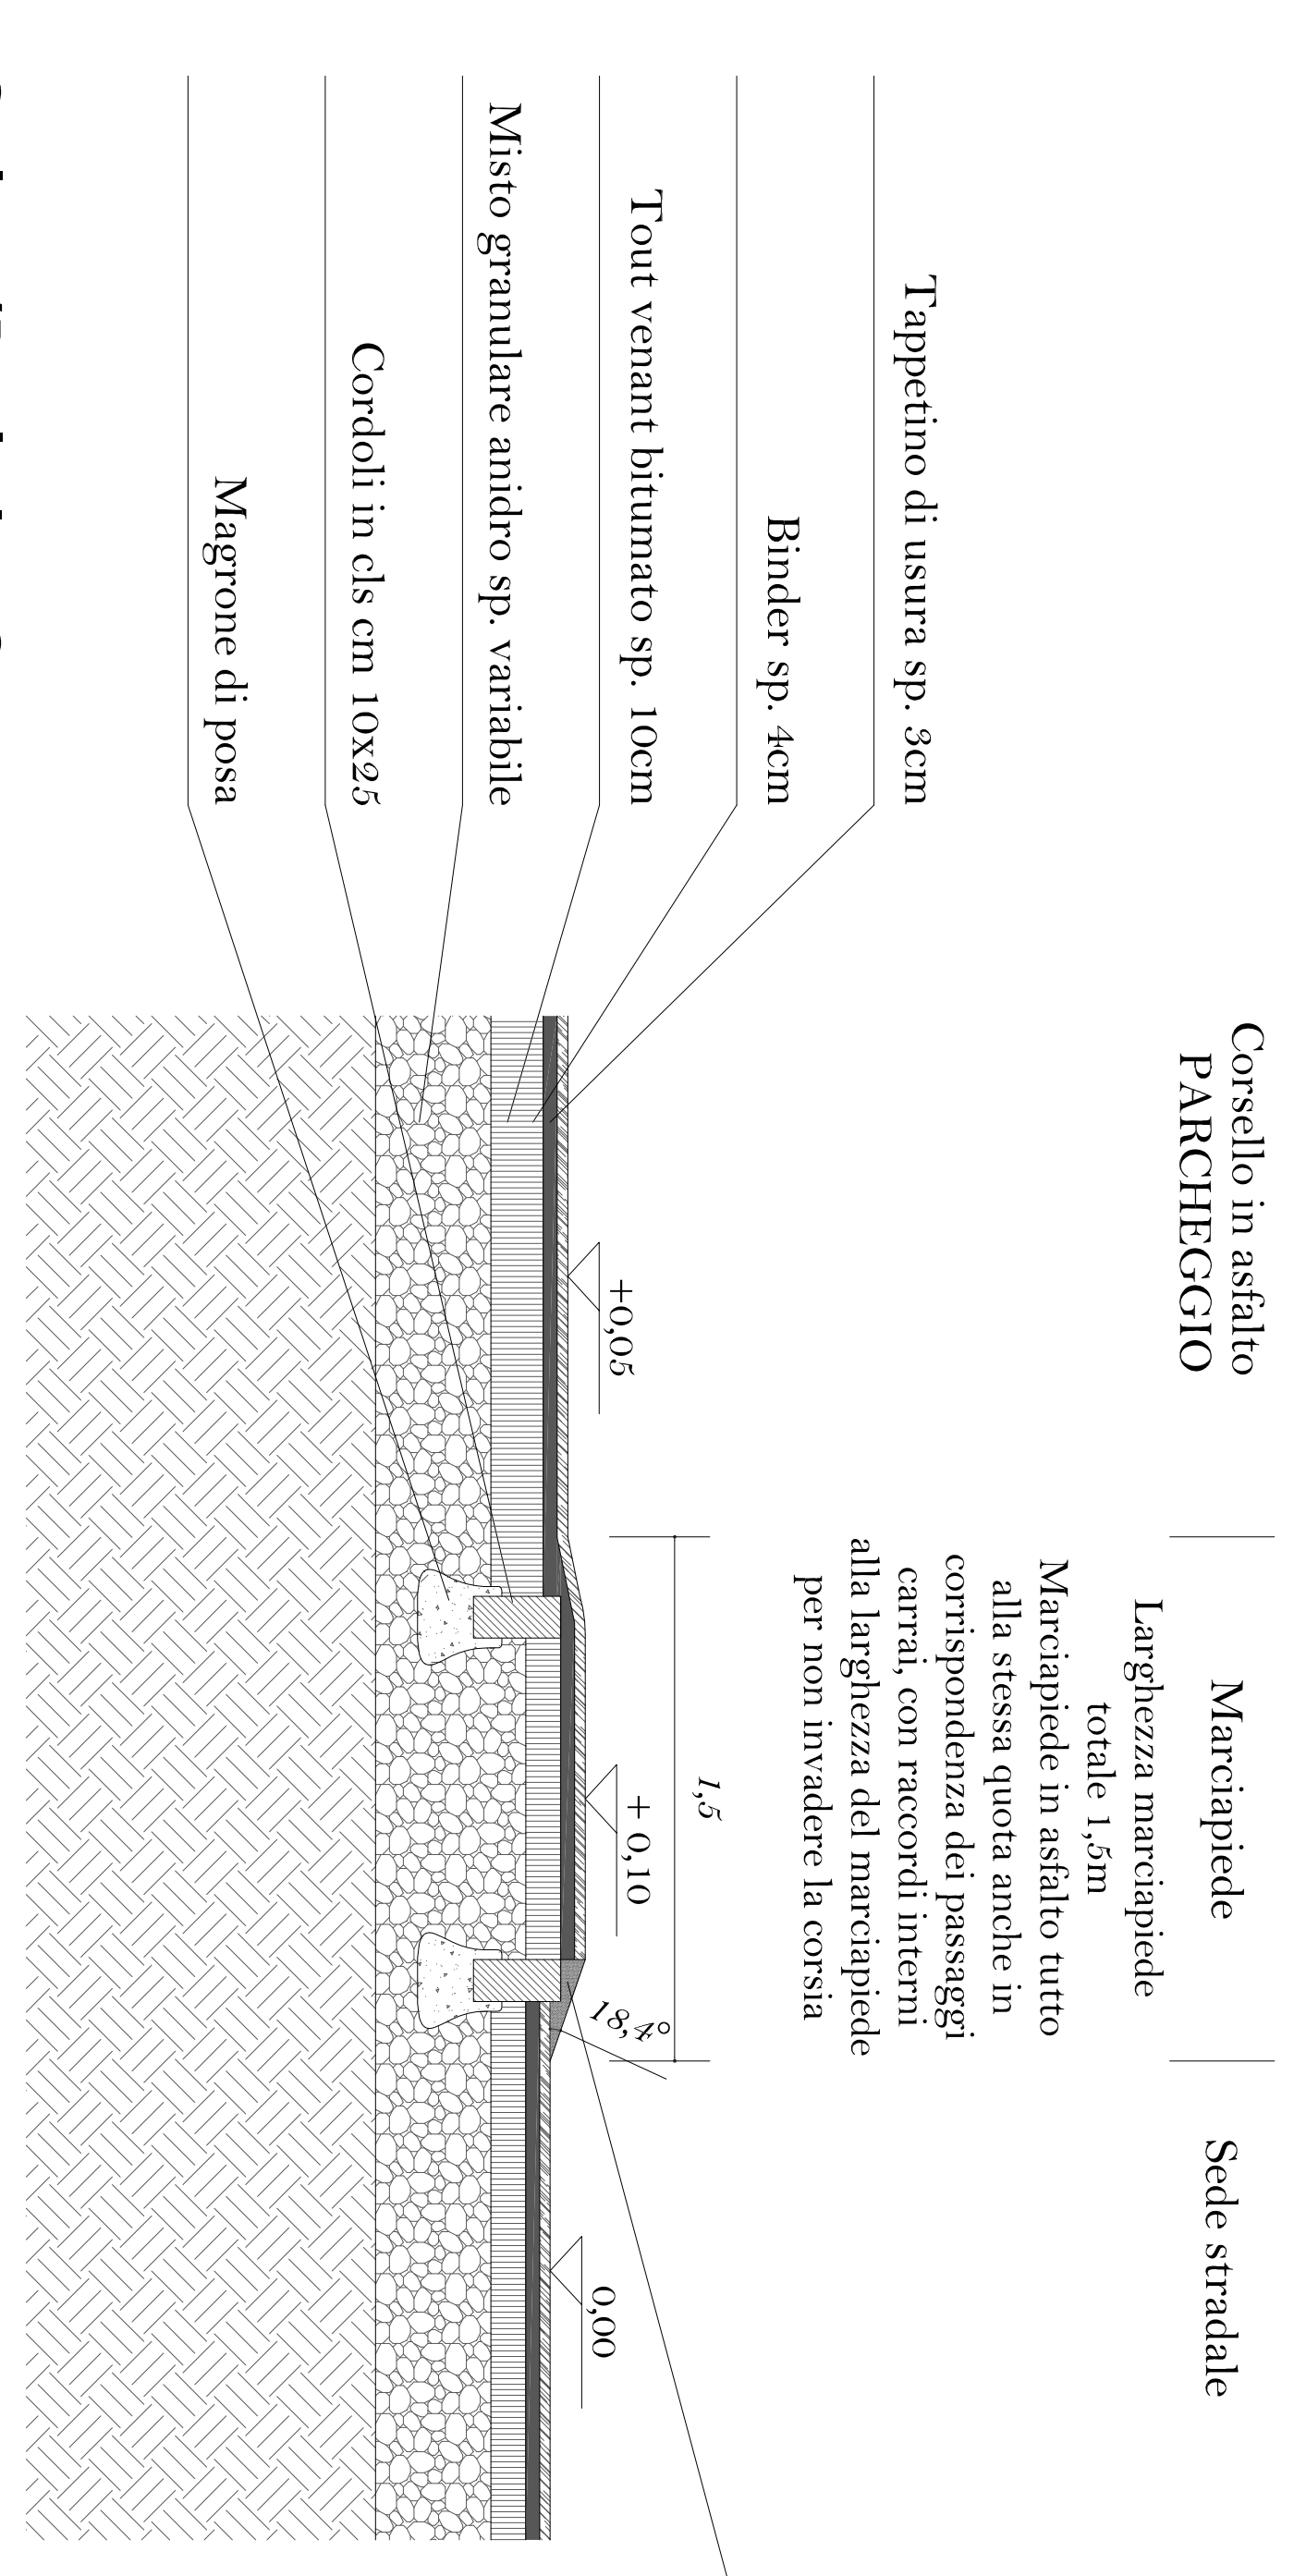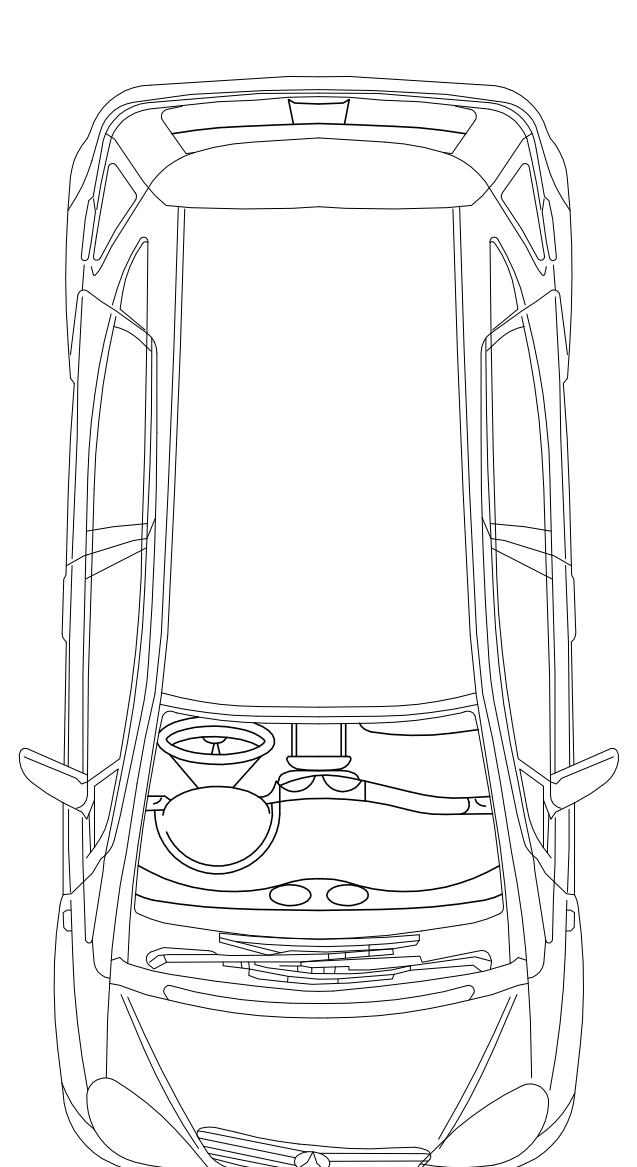

**Corsello in asfalto  
PARCHEGGIO**

**MarciapiEDE**

**Sede stradale**

Larghezza marciapiEDE  
totale 1,5m  
MarciapiEDE in asfalto tutto  
alla stessa quota anche in  
corrispondenza dei passaggi  
carrai, con raccordi interni  
alla larghezza del marciapiEDE  
per non invadere la corsia

Racordo con  
pavimentazione stradale

Racordo con  
pavimentazione circostante

Larghezza marciapiEDE  
totale 1,5m  
MarciapiEDE in asfalto tutto  
alla stessa quota anche in  
corrispondenza dei passaggi  
carrai, con raccordi interni  
alla larghezza del  
marciapiEDE per non  
invadere la corsia

Verniciatura delle strisce di  
attraversamento

Sede stradale  
Via Fabrizio  
Deandré