



LEGENDA

- RINFORZO NODO NON CONFINATO DI PARETE (v. TAV. 11 - PARTICOLARE R1)
- RINFORZO NODO NON CONFINATO D'ANGOLO (v. TAV. 11 - PARTICOLARE R2)
- RINFORZO A TAGLIO DI PILASTRO (v. TAV. 11 - PARTICOLARE R3)

Aa1 CODICE ALFANUMERICO IDENTIFICATIVO DELL'ELEMENTO STRUTTURALE NELLA RELAZIONE DI CALCOLO E NEL MODELLO TRIDIMENSIONALE (v. ELAB. 1.2). IL CODICE E' RIPORTATO NELLA COLORAZIONE DEL RELATIVO RINFORZO

Esempio

Aa1 Corpo A asta numero 1  
An1 Corpo A nodo numero 1

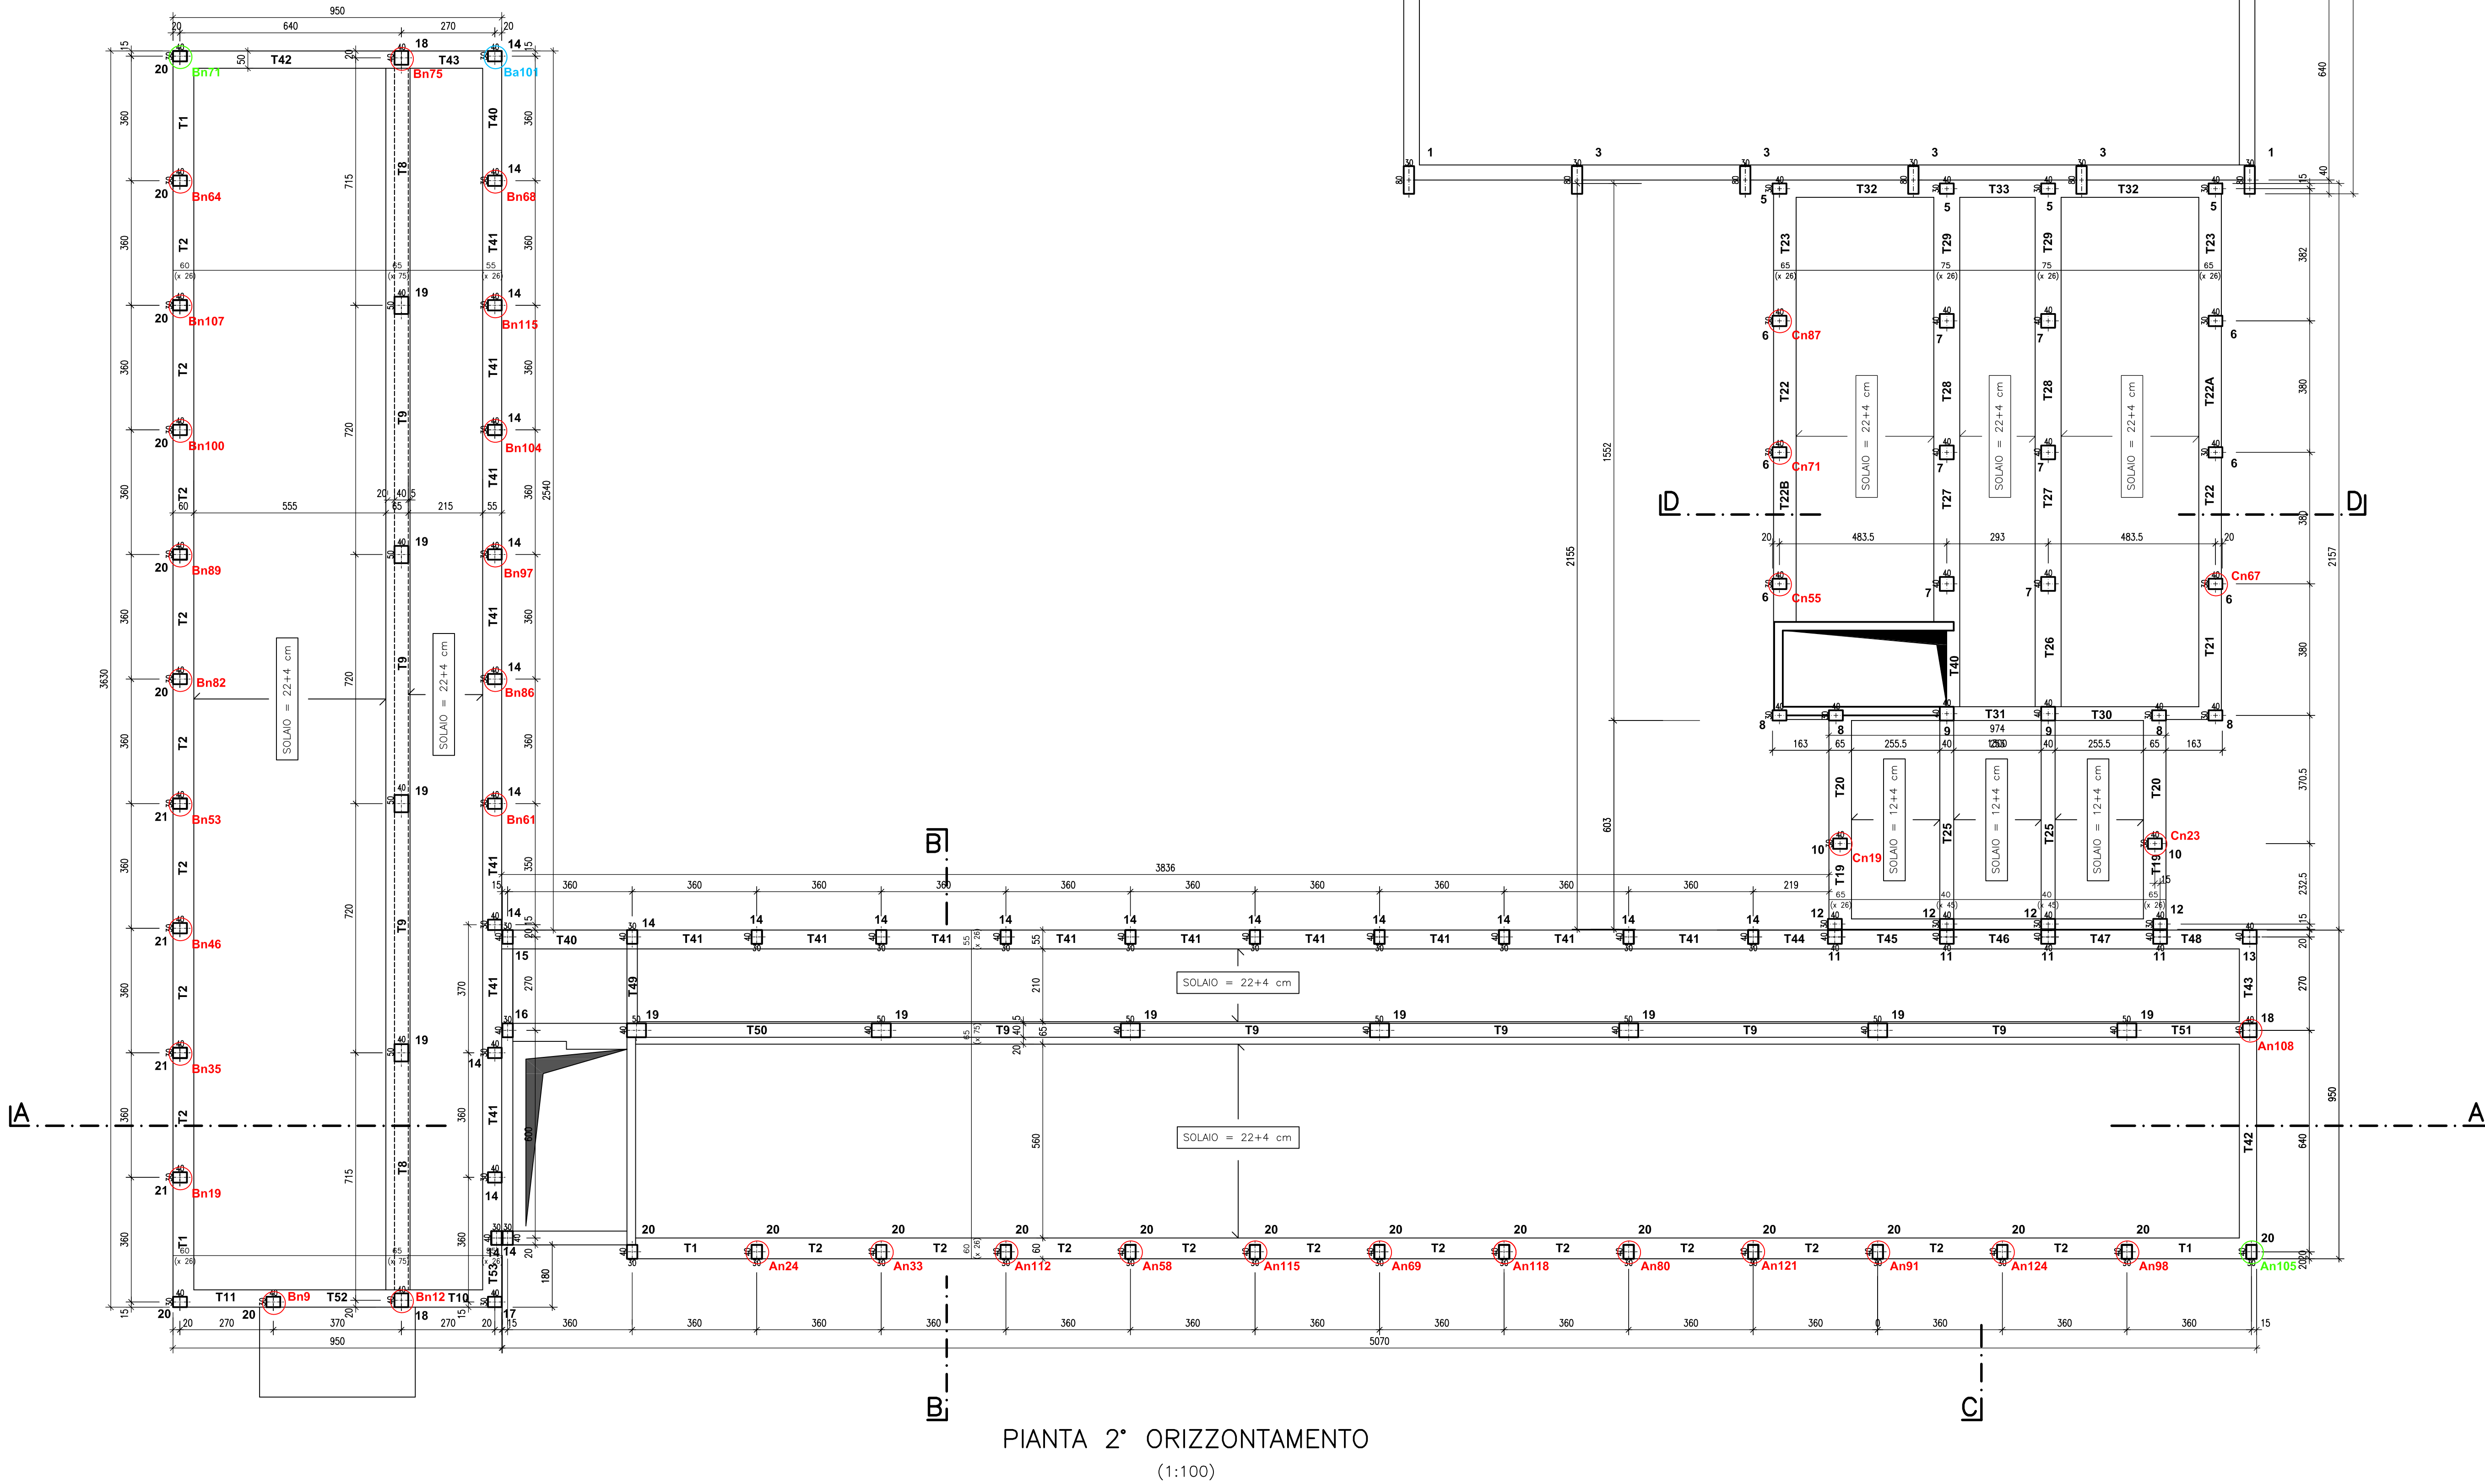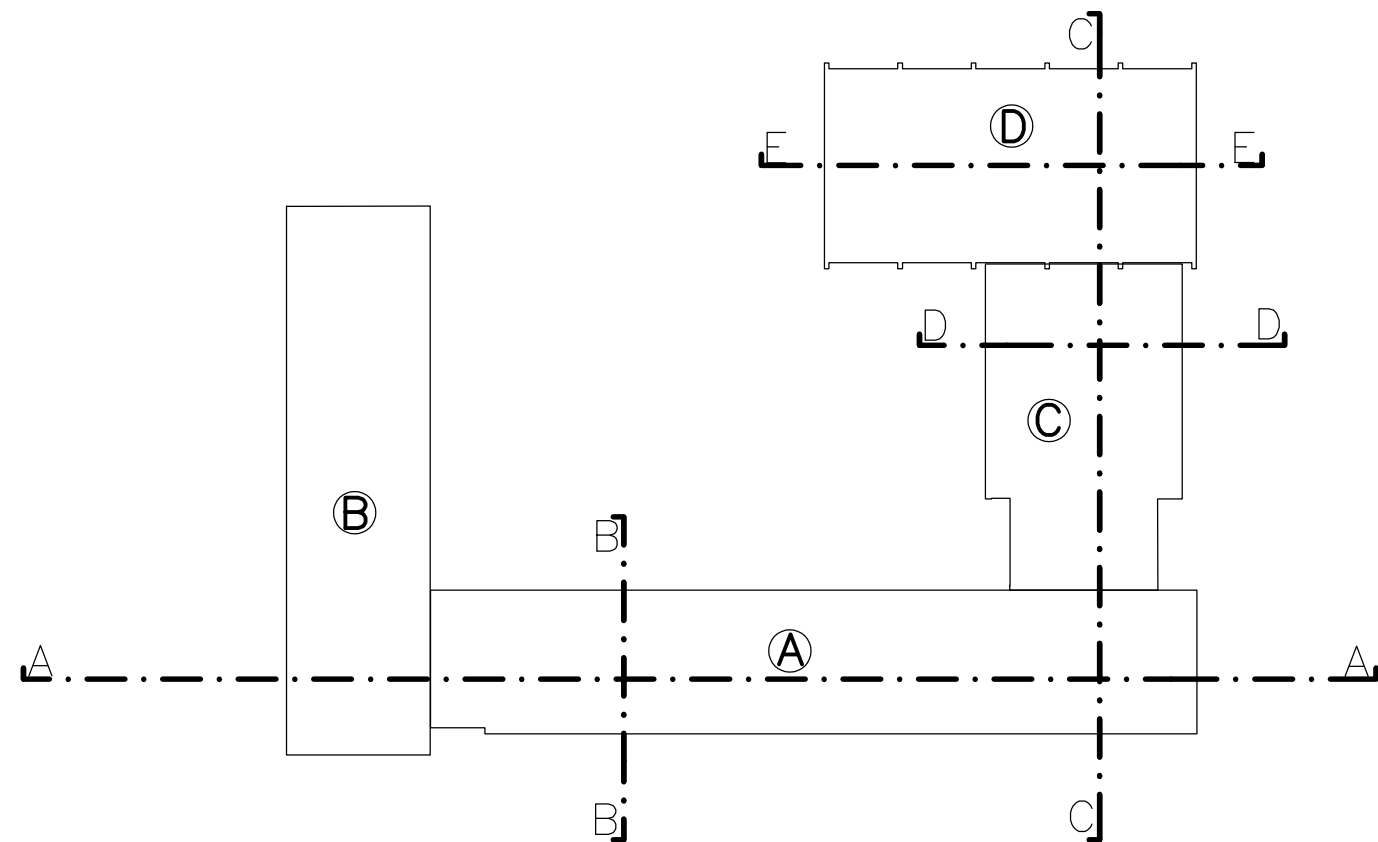

PIANTA 2° ORIZZONTAMENTO  
(1:100)

committente		tav. serie
CITTA' DI BIELLA		PE
intervento		tav. n.
ADEGUAMENTO ANTISISMICO DELLA SCUOLA SECONDARIA DI PRIMO GRADO "NINO COSTA" DI CHIAVAZZA		9.3
oggetto		agg.
PROGETTO ESECUTIVO		1:100
titolo tavola		data
PIANTA 2° ORIZZONTAMENTO		05.11.2021
progettazione		rit.
SAI INGEGNERIA		13-2277S
Studio Associato di Ingegneria Civile di Ing. Nicola Carrera & Ing. Domenico Ubertalli Via Bertolano 11 - 13900 BIELLA Tel. 015.27051 - Fax 015.27051 sai@aii-ingegneria.it		file 1
Dott. Ing. NICOLA CARRERA Ordine Ingegneri Biella n° A323		IPEI2277S-PE-09
Dott. Ing. DOMENICO UBERTALLI Ordine Ingegneri Biella n. A59		file 2
imp. dls. contr.		
NC DU NC NC		