

LEGENDA



- RINFORZO NODO NON CONFINATO DI PARETE (v. TAV. 11 - PARTICOLARE R1)
- RINFORZO NODO NON CONFINATO D'ANGOLO (v. TAV. 11 - PARTICOLARE R2)
- RINFORZO A TAGLIO DI PILASTRO (v. TAV. 11 - PARTICOLARE R3)

Aa1 CODICE ALFANUMERICO IDENTIFICATIVO DELL'ELEMENTO STRUTTURALE NELLA RELAZIONE DI CALCOLO E NEL MODELLO TRIDIMENSIONALE (v. ELAB. 1.2). IL CODICE E' RIPORTATO NELLA COLORAZIONE DEL RELATIVO RINFORZO

Esempio

Aa1 Corpo A asta numero 1

An1 Corpo A nodo numero 1

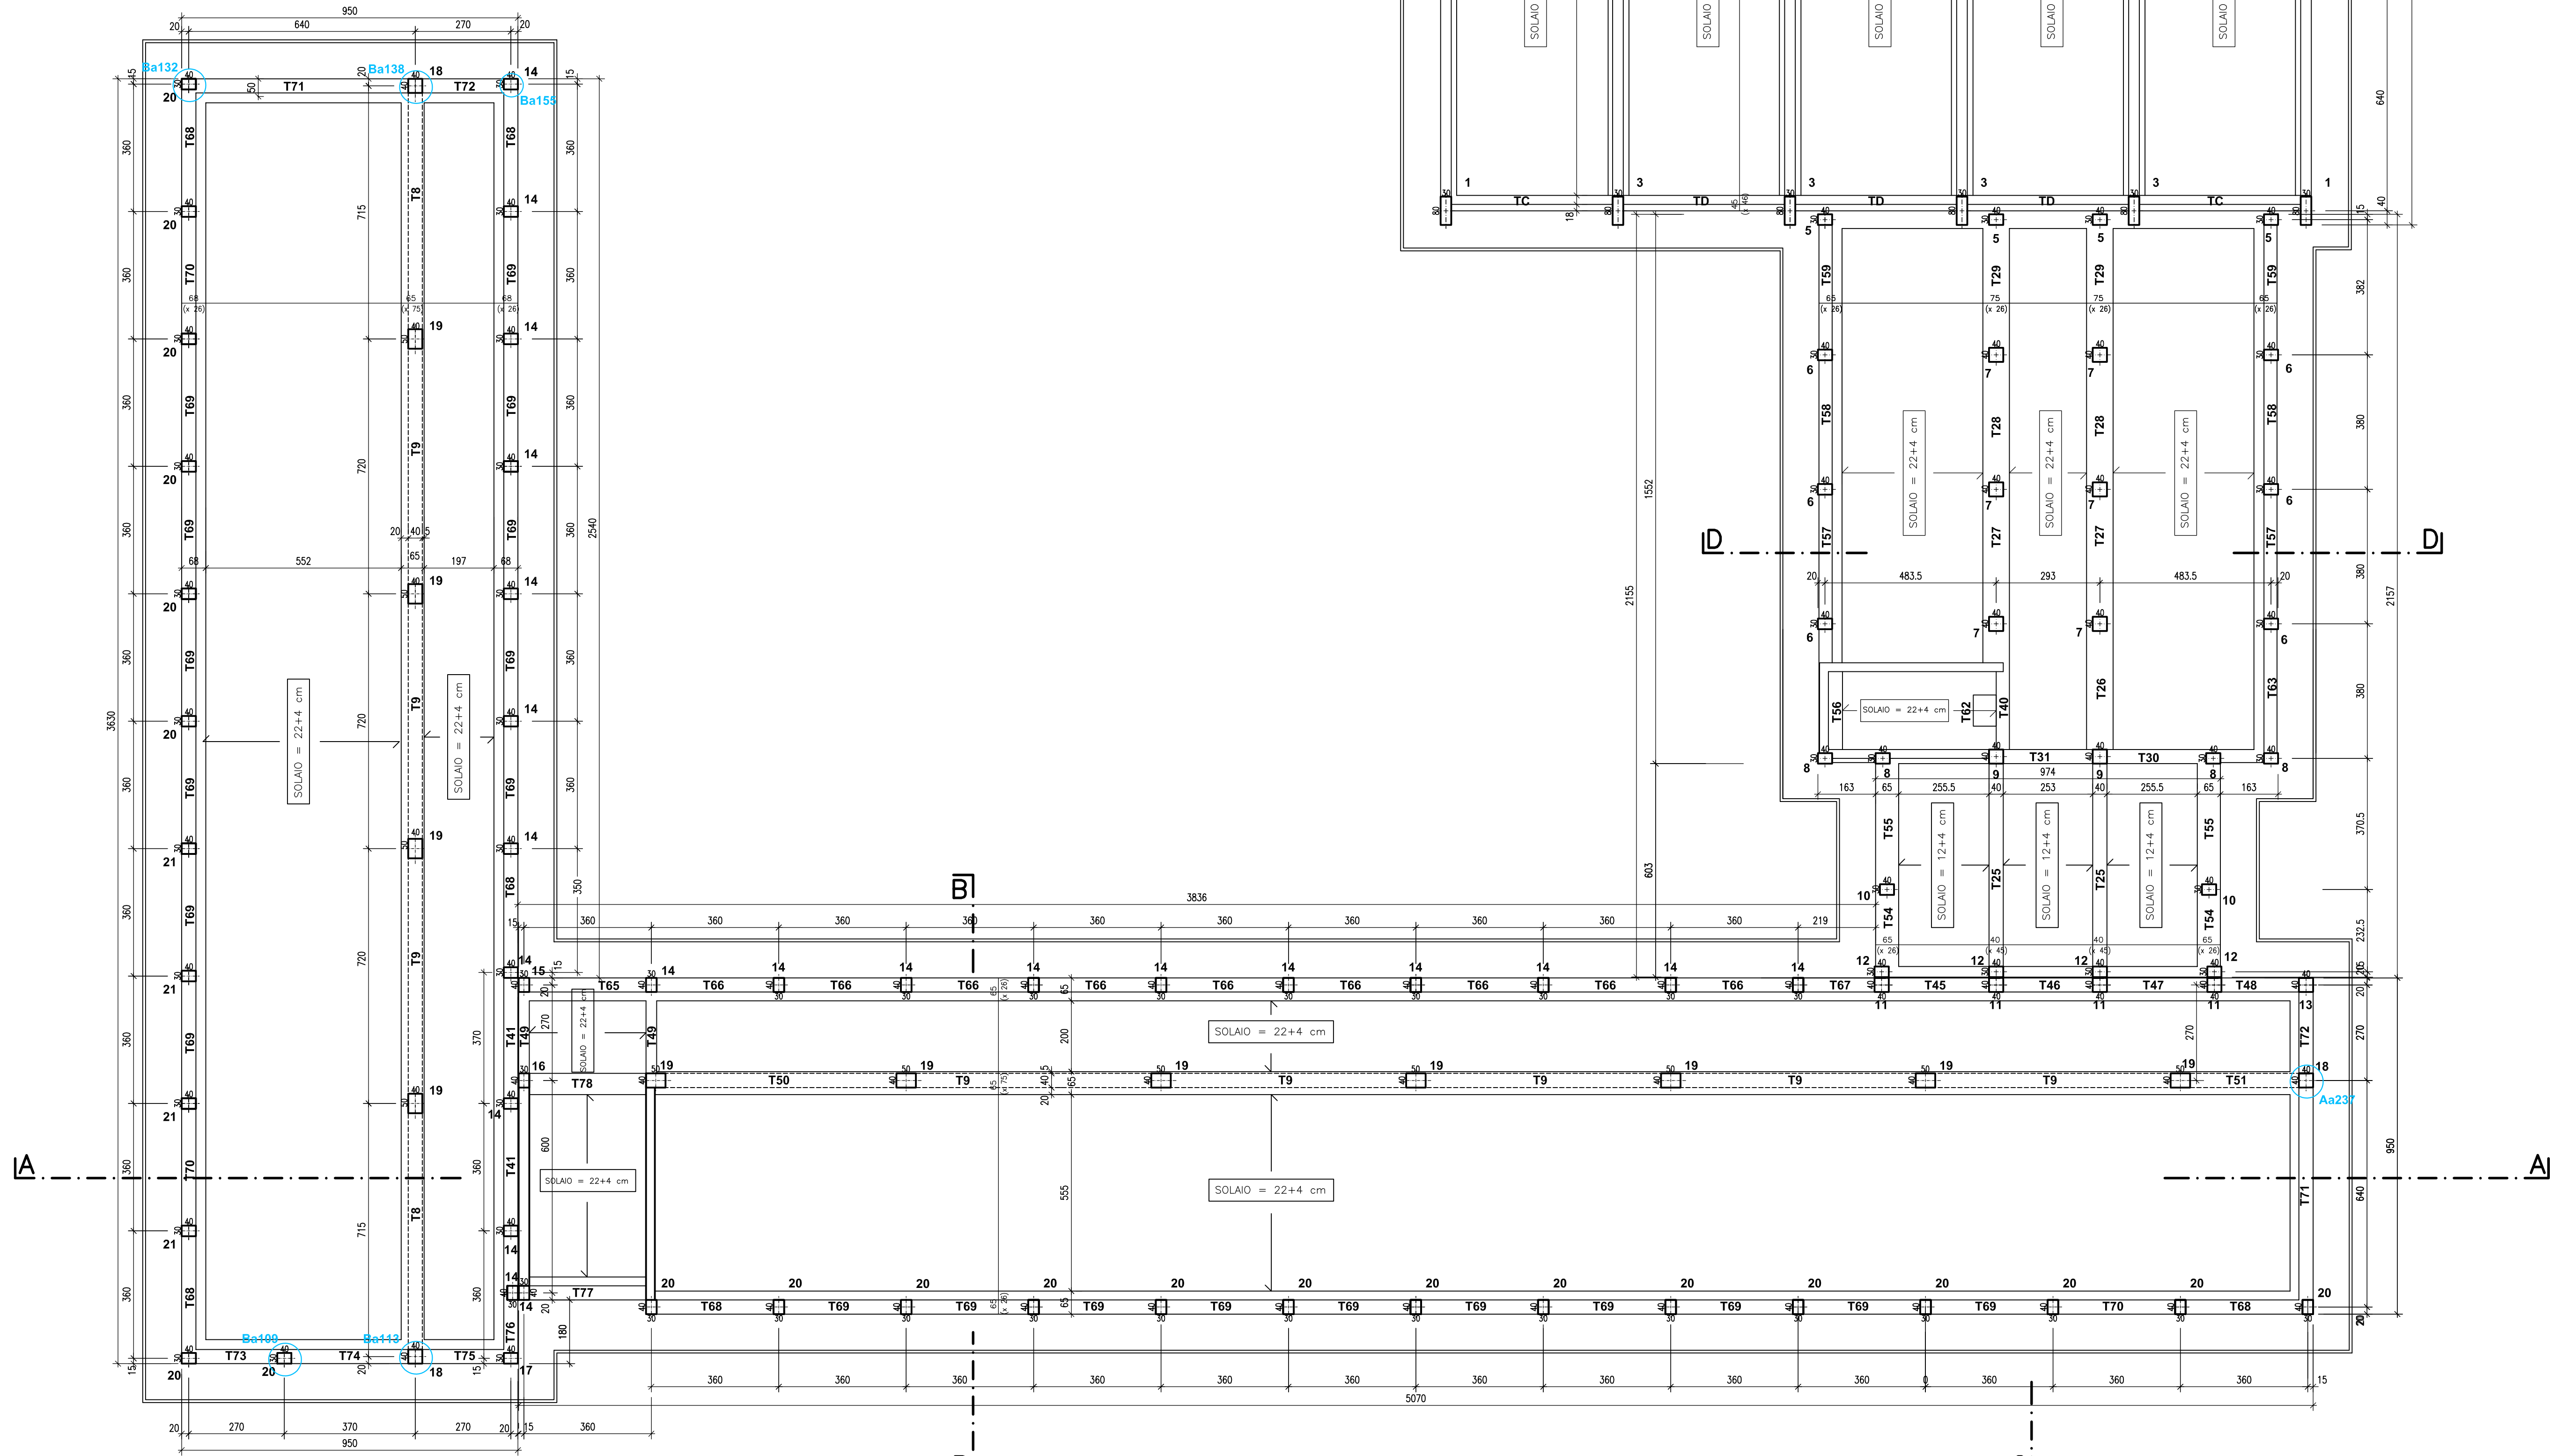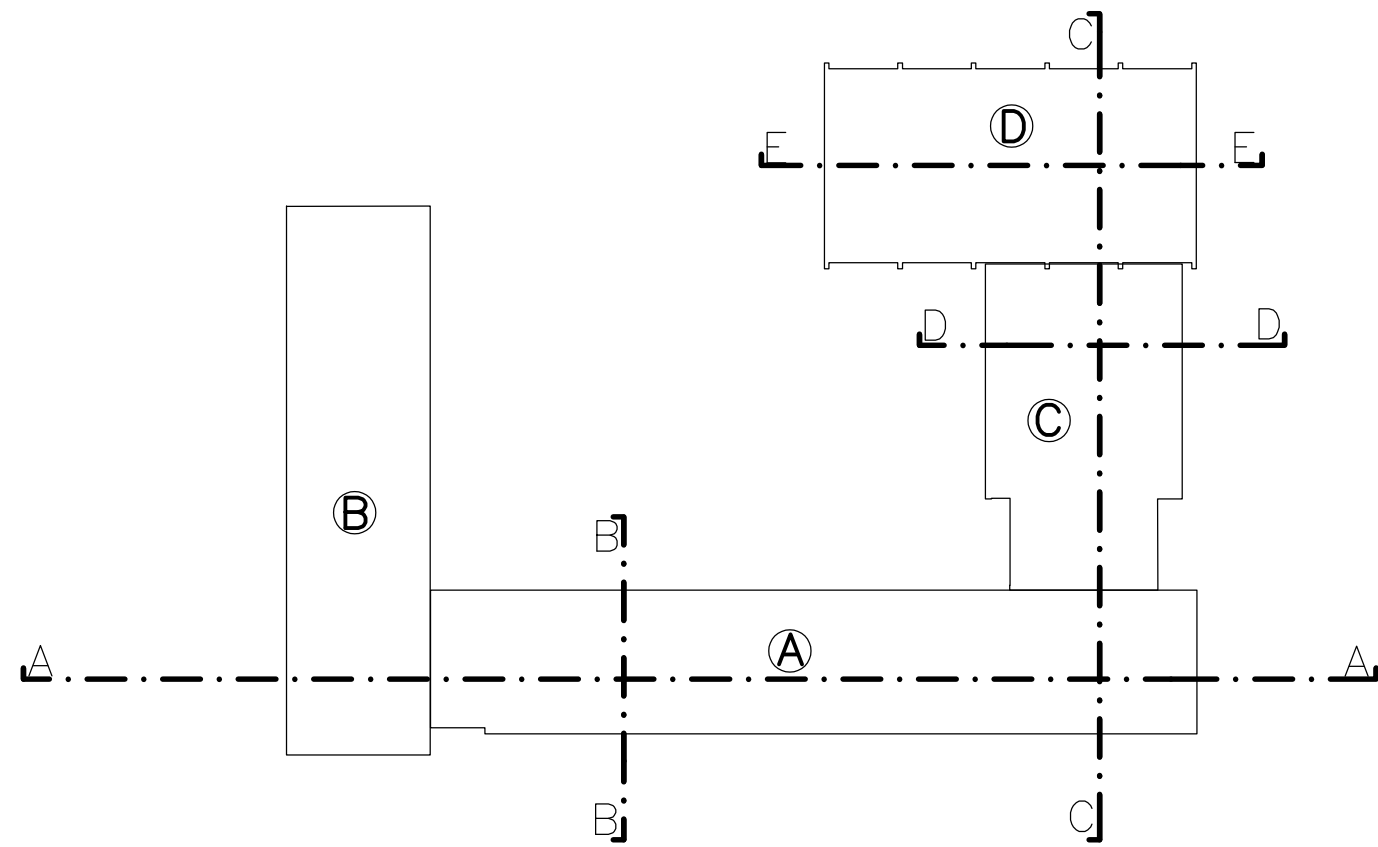

PIANTA 3° ORIZZONTAMENTO

(1:100)

committente		CITTA' DI BIELLA		tav. serie		PE	
intervento		ADEGUAMENTO ANTISISMICO DELLA SCUOLA SECONDARIA DI PRIMO GRADO "NINO COSTA" DI CHIAVAZZA		tav. n.		9.4	
oggetto		PROGETTO ESECUTIVO		agg.			
titolo tavola		PIANTA 3° ORIZZONTAMENTO		scala		1:100	
				data		05.11.2021	
progettazione		SAI INGEGNERIA Studio Associato di Ingegneria Civile di Ing. Nicola Carrera & Ing. Domenico Ubertalli Via Bertoliano 11 - 13900 BIELLA Tel. 015.27051 - Fax 015.27051 sai@saingegneria.it		firma		Dott. Ing. NICOLA CARRERA Ordine Ingegneri Biella n° A323 Dott. Ing. DOMENICO UBERTALLI Ordine Ingegneri Biella n. A59	
				rit.		13-2277S	
				file 1		IPEI2277S-PE-09	
				file 2			
				imp.		dls.	
				DU		NC	
				contr.		NC	